


**AVIZ DE OPORTUNITATE  
ANSAMBLU DE LOCUINȚE COLECTIVE  
DEVA, strada Zăvoi, F.N, extravilan**


**PLAN DE ÎNCADRARE ÎN LOCALITATE**



Încadrare în localitate – extras din PUG sc.1:20000

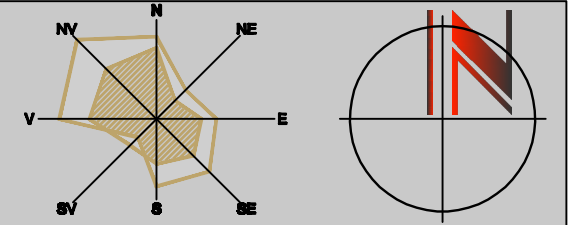

Încadrare în localitate – extras Google Earth sc.1:5000

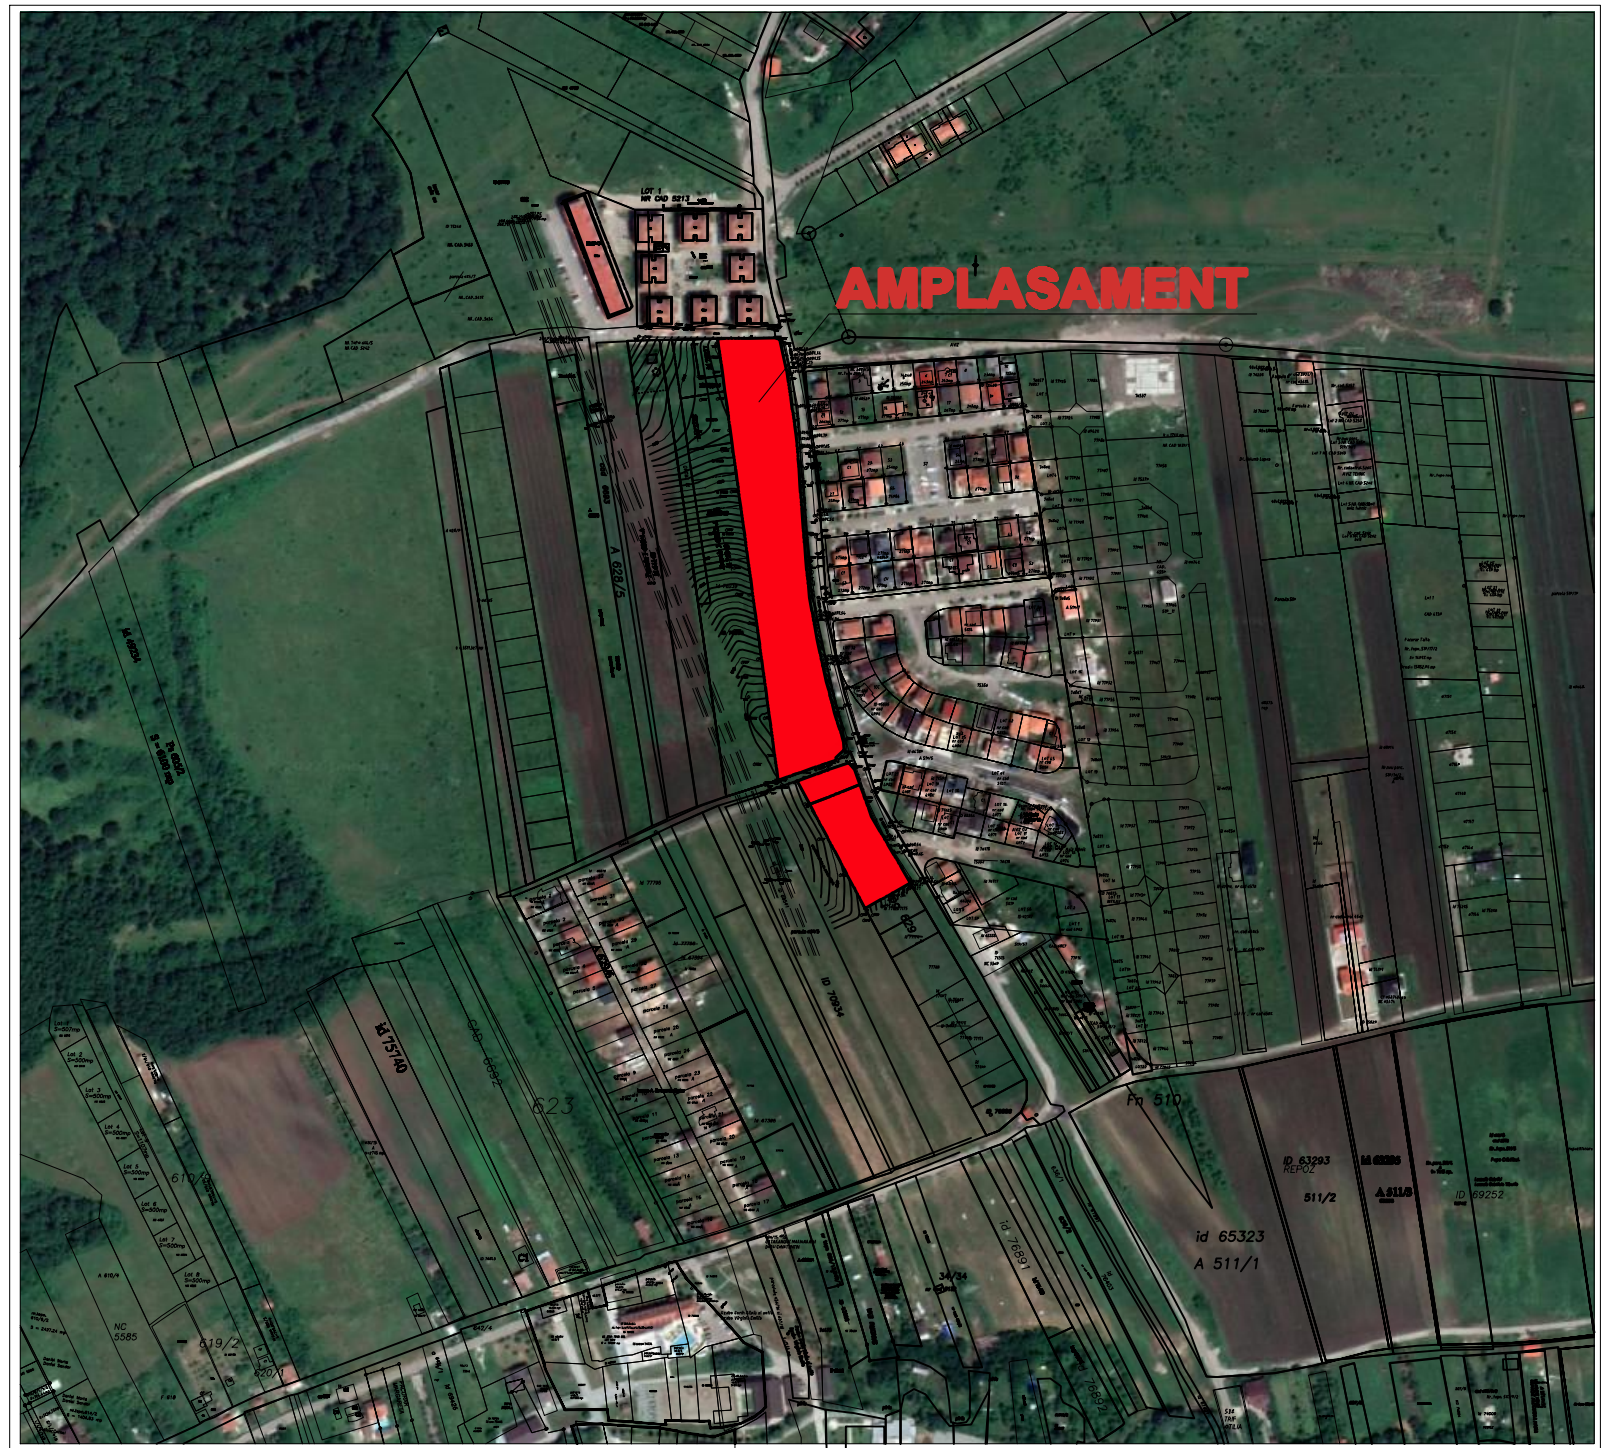

Încadrare în localitate – extras Geoportal e-terra sc.1:10000



<p><b>S.C. KEOPS URBAN CONCEPT S.R.L.</b> C.U.I. 34740642 R.C. J20/ 09/ 2016</p>	<p>Șef proiect: arh. KALAUZ K.</p>	<p>Beneficiara: BOLOCAN RENTAL WORLD WIDE S.R.L.</p>	<p>Proiect. nr. 29.07/2022</p>	
	<p>Proiectat: arh. KALAUZ A.</p>	<p>Data: 08/22</p>	<p>Denumire proiect: ANSAMBLU DE LOCUINȚE COLECTIVE Jud. Hunedoara, mun. Deva, str.Zăvoi, F.N.</p>	<p>Faza: AVIZ oportunitate</p>
	<p>Desenat: arh. KALAUZ A.</p>	<p>Scara: 1/5000</p>	<p>Denumire planșă: PLAN DE ÎNCADRARE ÎN LOCALITATE</p>	<p>Pl. nr. 01</p>