


# PLAN DE ÎNCADRARE ÎN LOCALITATE



## PARCELARE TEREN ÎN VEDEREA CONSTRUIRII DE LOCUINȚE

### Deva, strada Iosif Vulcan, Nr.81

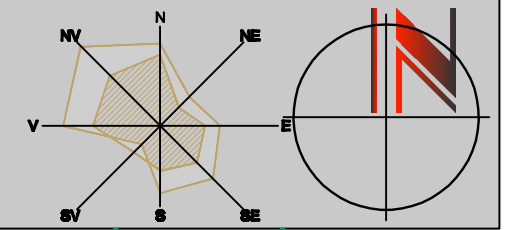

PLAN DE ÎNCADRARE ÎN LOCALITATE  
Google earth/ cadastru Scara 1:5.000

PLAN DE ÎNCADRARE ÎN LOCALITATE  
Extras P.U.G. Deva/1999 Scara 1:20.000

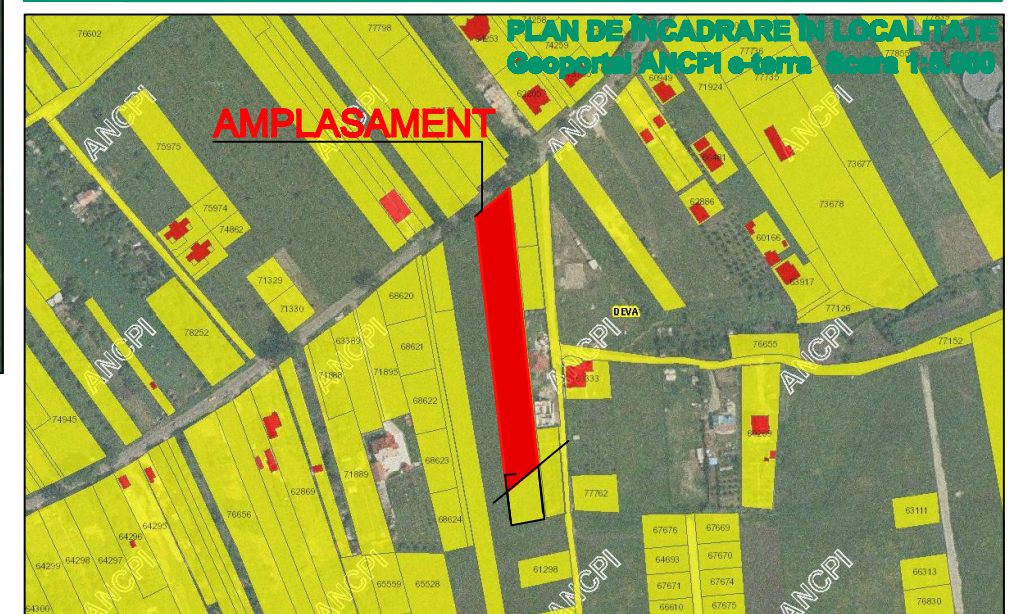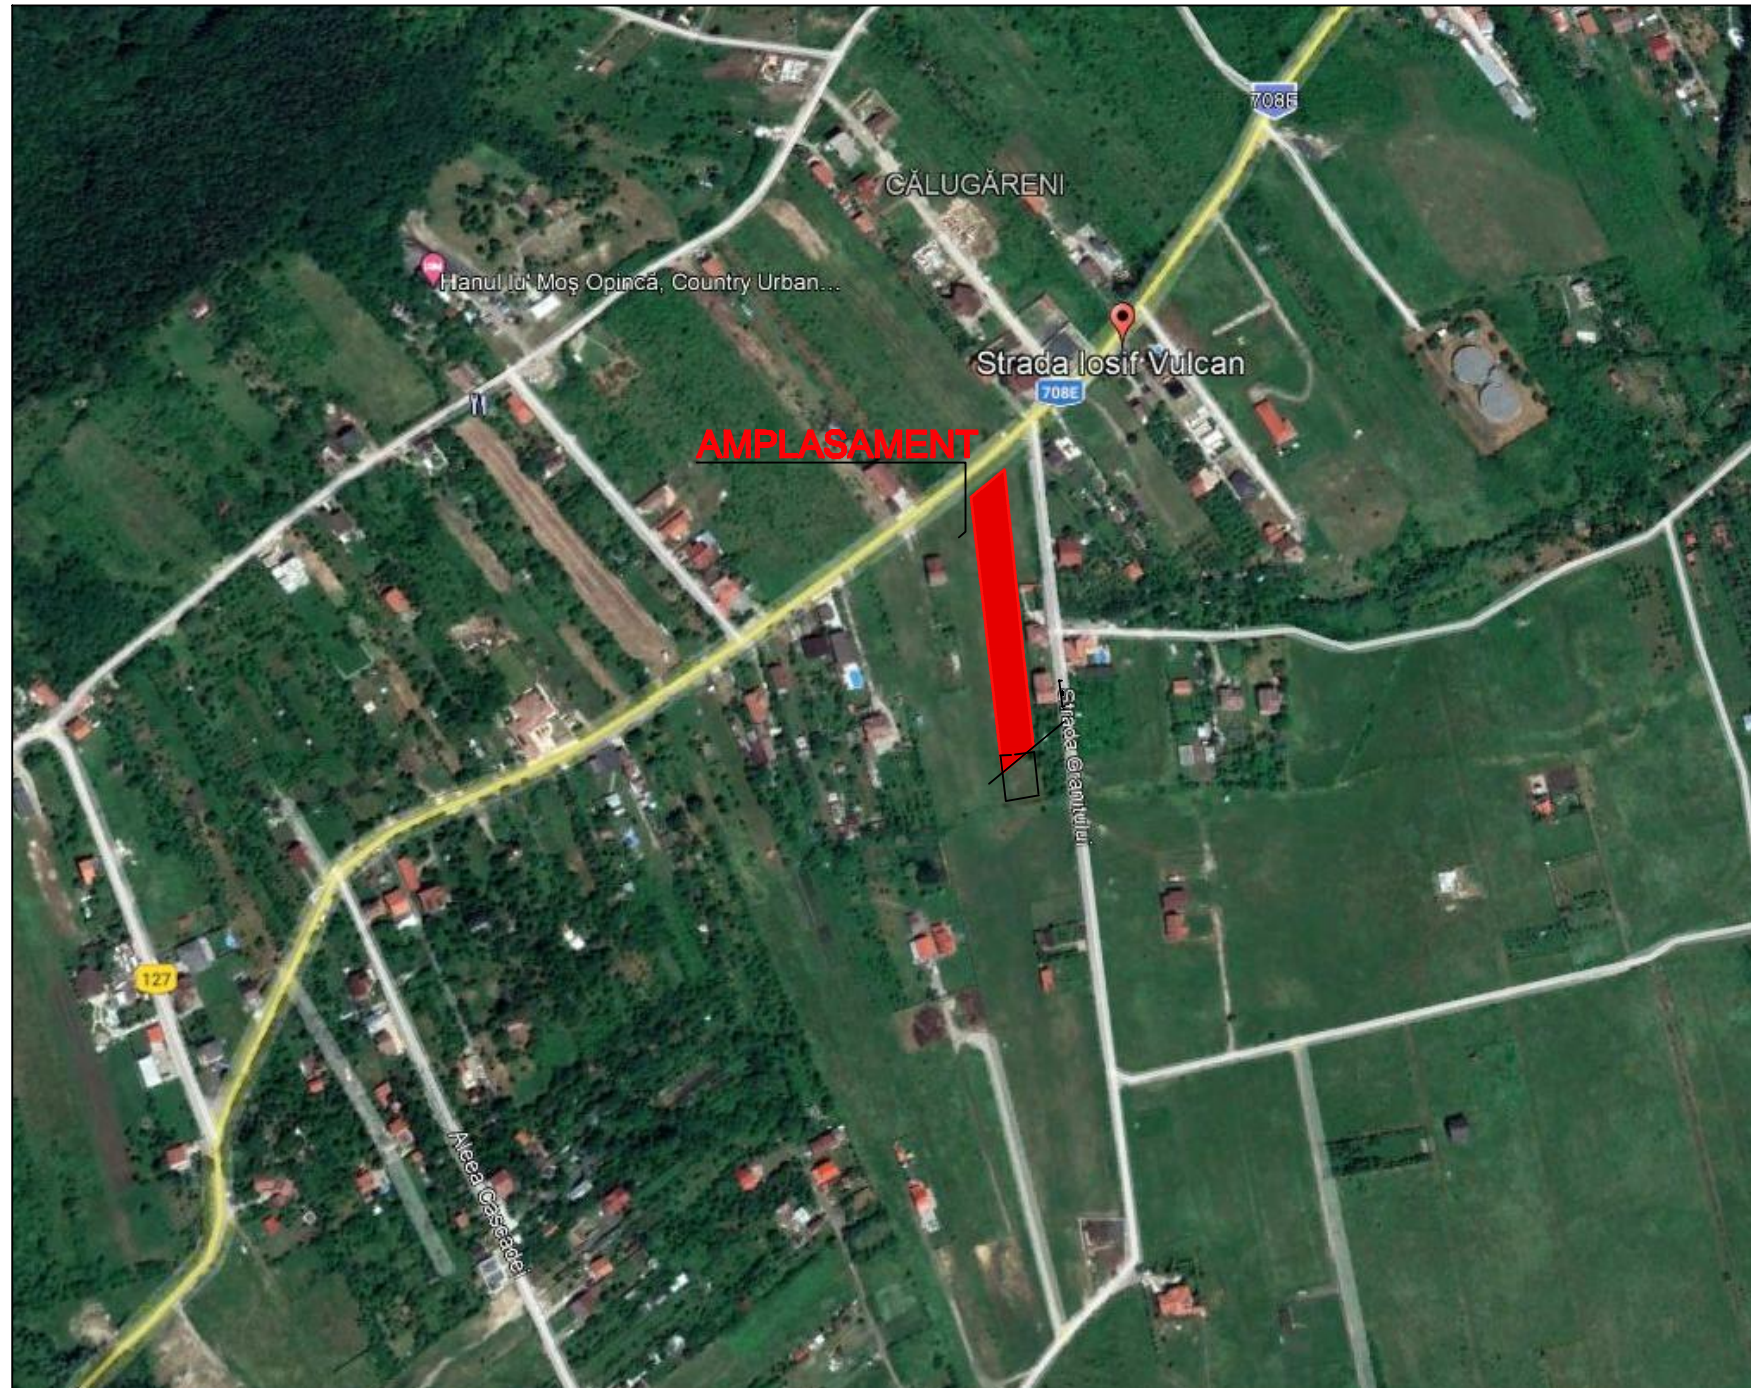

<p><b>S.C. KEOPS URBAN CONCEPT S.R.L.</b> C.U.I. 34740842 O.J.C: 329/ 09/ 2016</p>	Șef proiect: arh. KALAUZ K.	Beneficiara: TODOSOI MARIANA		Proiect. nr. 01/ 01.21
	Proiectat: arh. KALAUZ A.	Data: 08/21	Denumire proiect: PARCELARE TEREN ÎN VEDEREA CONSTRUIRII DE LOCUINȚE	Faza: P.U.Z.
	Desenat: arh. KALAUZ A.	scara: 1/5000; 1/20000	Denumire planșă: PLAN DE ÎNCADRARE ÎN LOCALITATE	