



**PLAN URBANISTIC DE DETALIU
 LOCUINȚĂ FAMILIALĂ ȘI ÎMPREJMUIRE
 Municipiul Deva, zona străzii Zăvoi, F.N.**

*** PLAN DE ÎNCADRARE ÎN LOCALITATE**

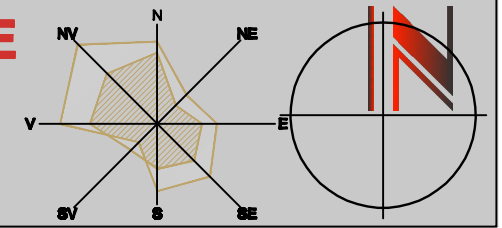

PLAN DE ÎNCADRARE ÎN LOCALITATE
 Google earth/ cadastru Scara 1:5.000

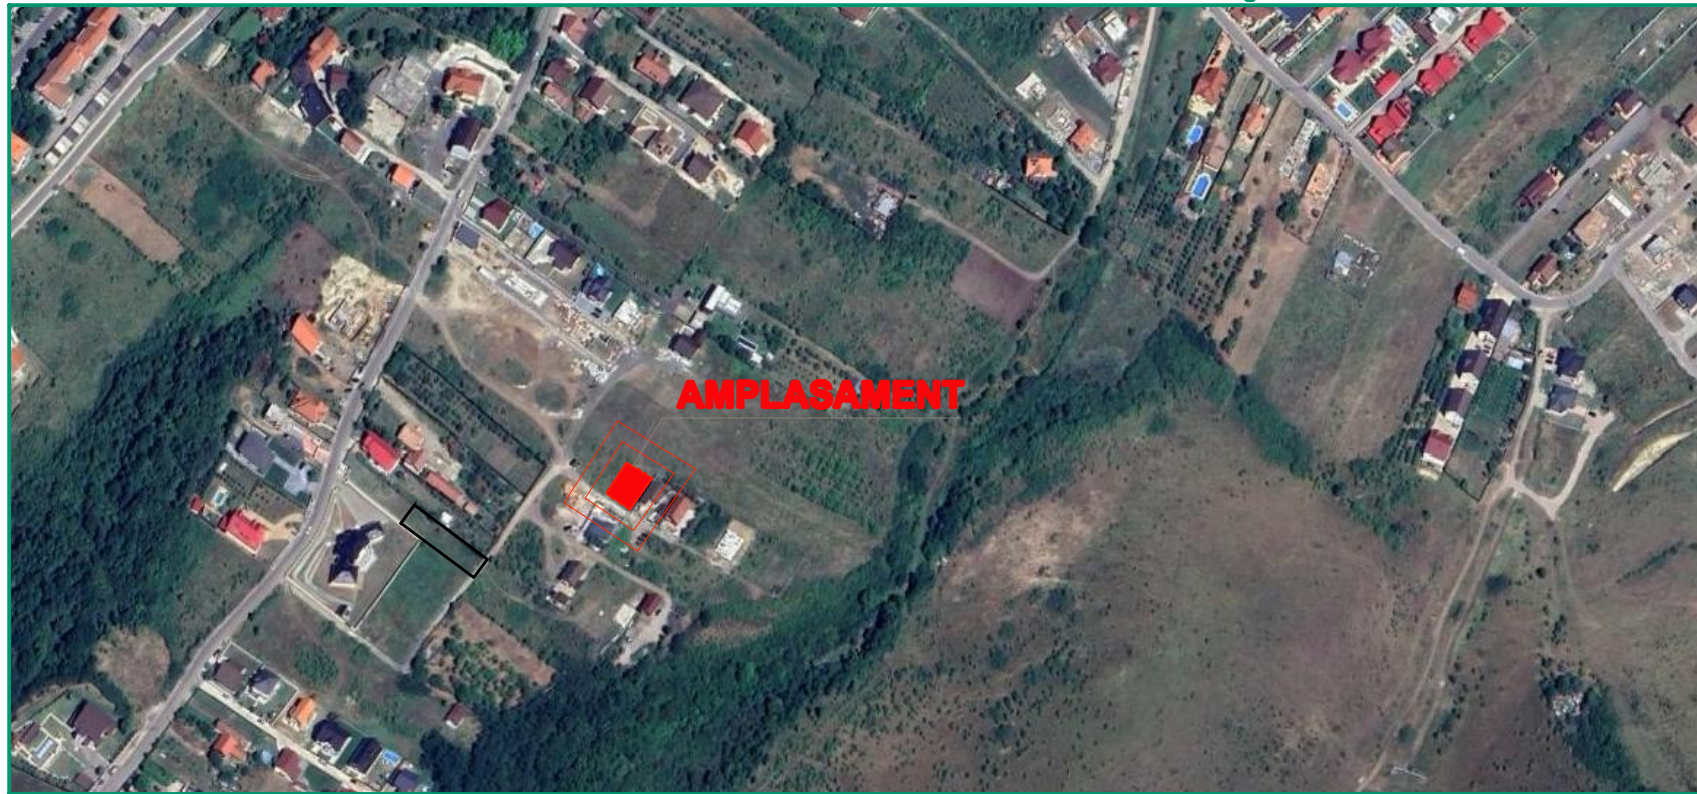

PLAN DE ÎNCADRARE ÎN LOCALITATE
 Extras P.U.G. Deva/1999 Scara 1:20.000



AMPLASAMENT

PLAN DE ÎNCADRARE ÎN LOCALITATE
 Geoportul ANCPi e-terra Scara 1:5.000

	Șef proiect: arh. KALAUZ K.	Beneficiari: MOGA SORIN-VIOREL și MOGA LUCIA-MARIANA		Proiect nr. 11/03.2023
	Proiectat: arh. KALAUZ A.	Data: 05/23	Titlu proiect: LOCUINȚĂ FAMILIALĂ ȘI ÎMPREJMUIRE	
	Desenat: arh. KALAUZ A.	Scara: 1:5000	Denumire planșă: PLAN DE ÎNCADRARE ÎN LOCALITATE	
				Faza: P.U.D.
				Planșa nr. U 1