


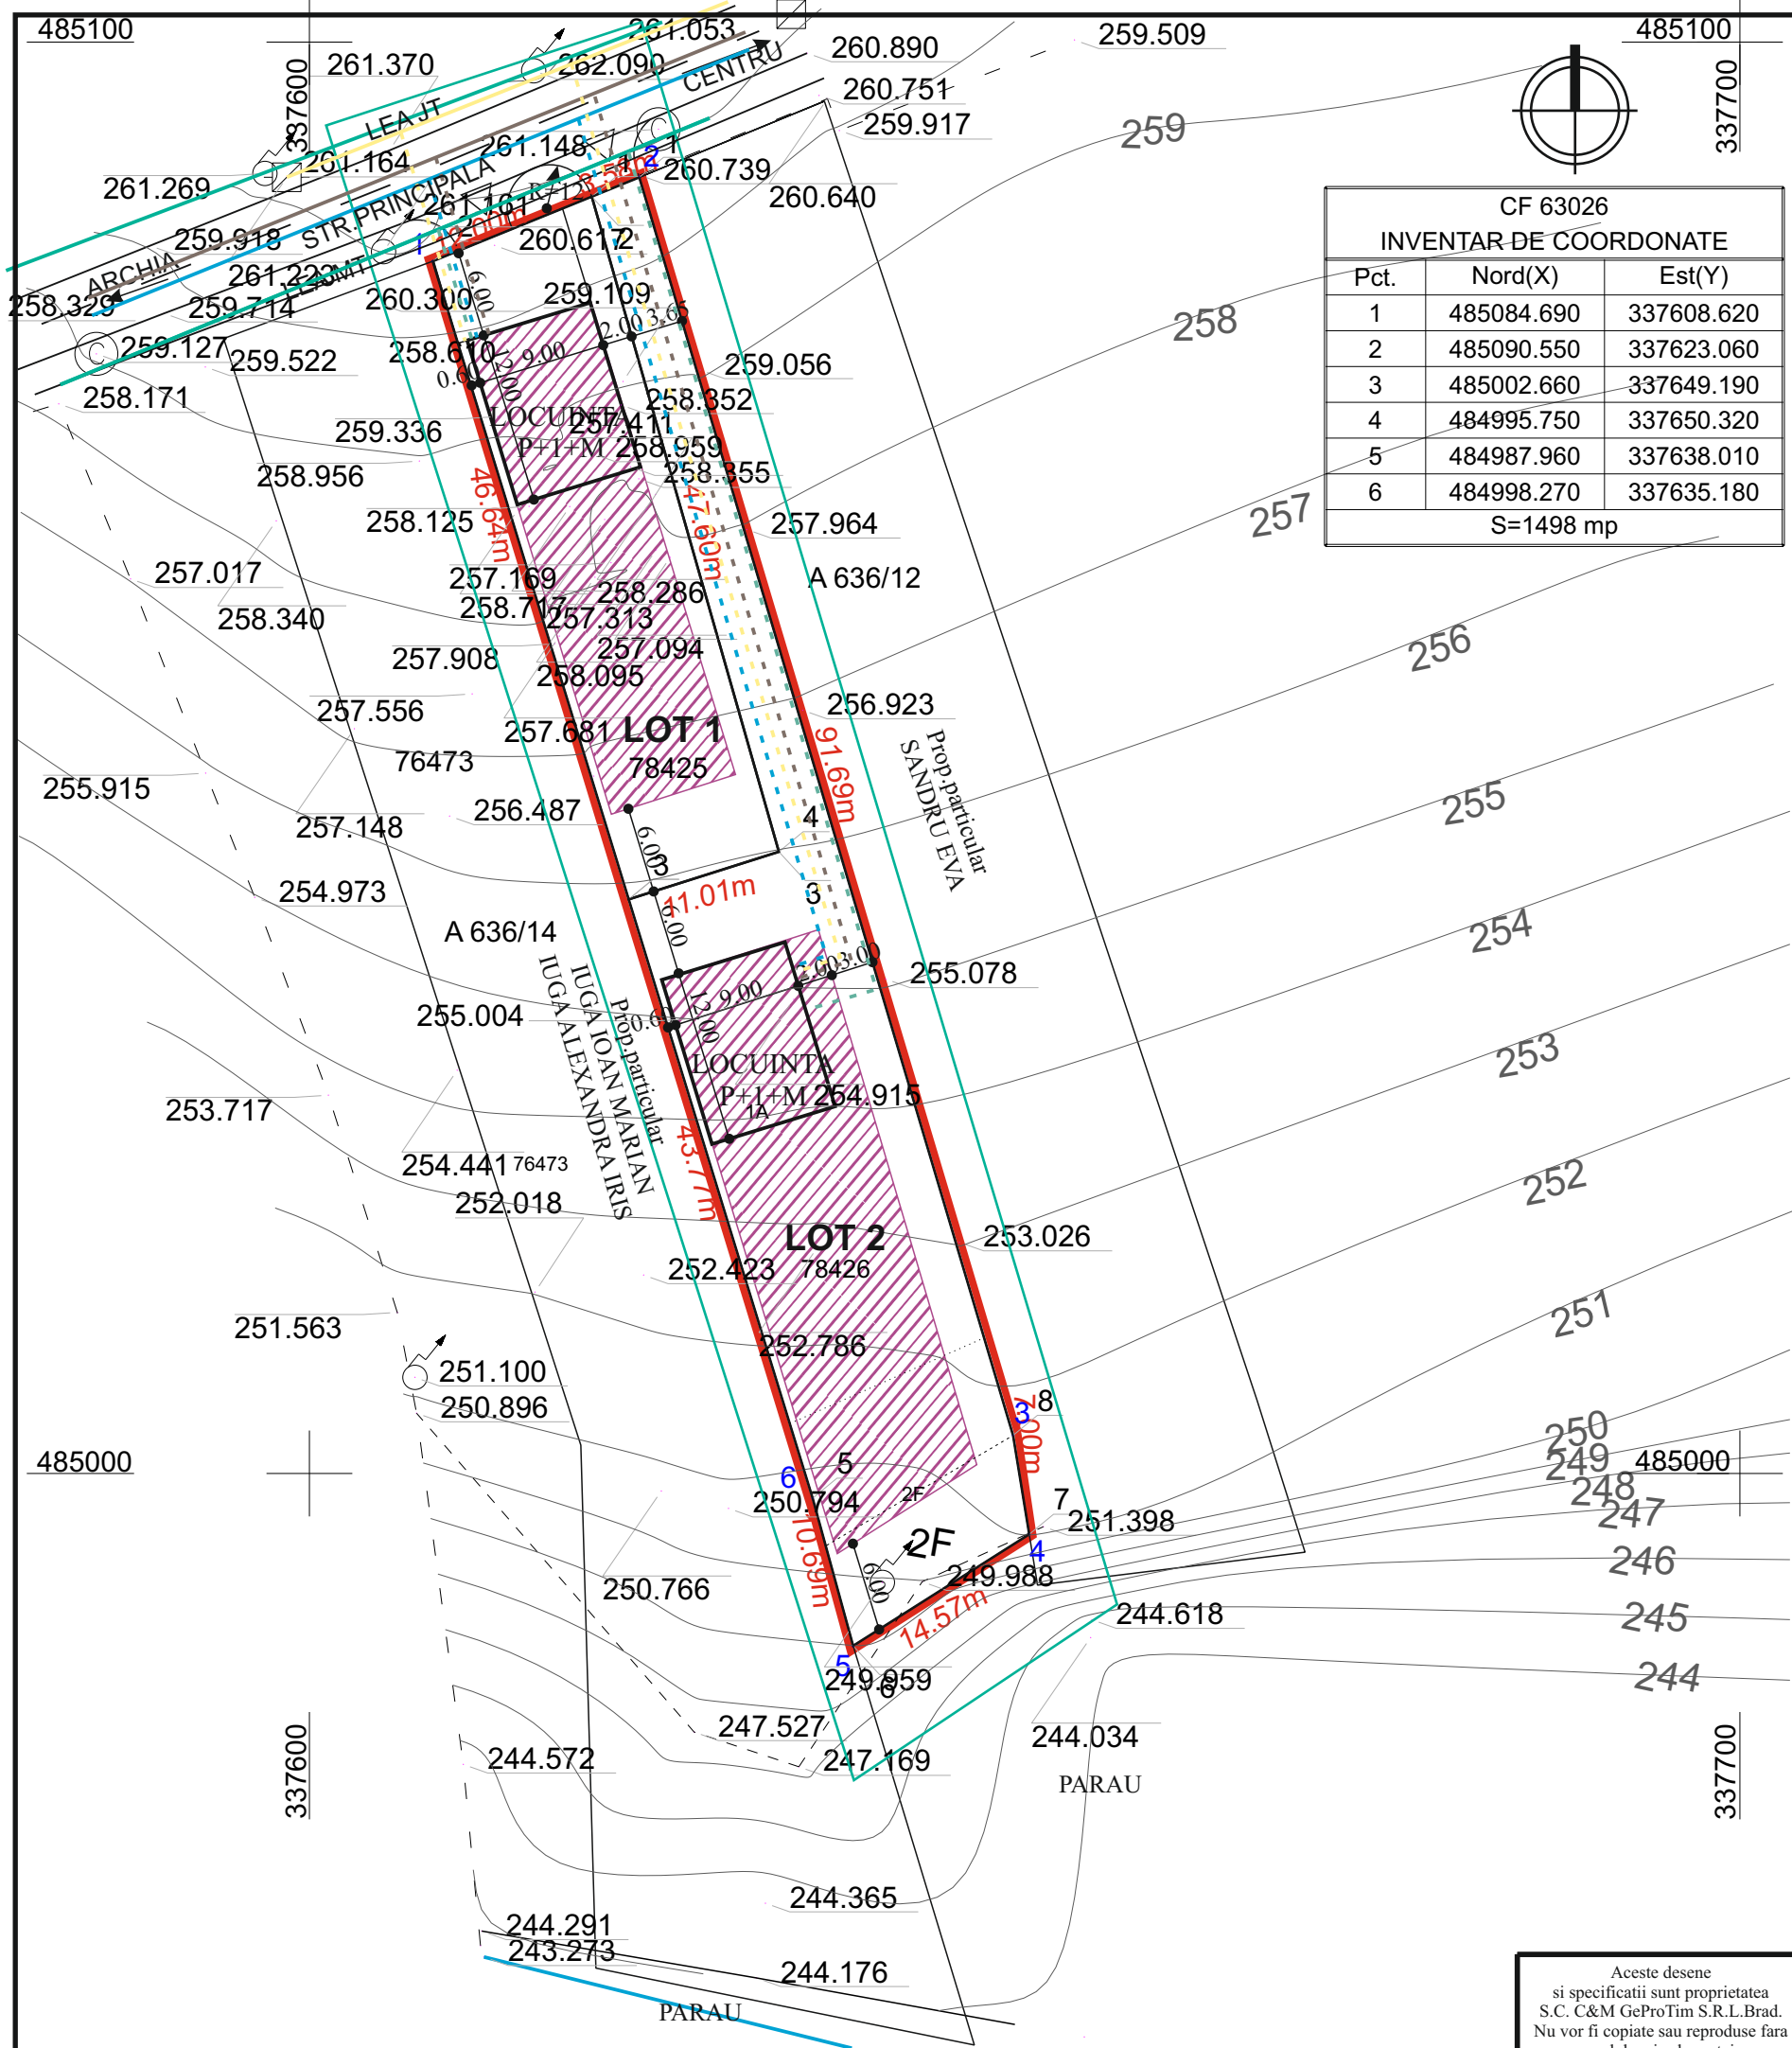

P.U.Z. ZONĂ REZIDENȚIALĂ,
CF 78425, CF 78426
MUN.DEVA, SAT ARCHIA, STR.PRINCIPALA, F.N., JUD. HD

U-03 - REGLEMENTĂRI - ECHIPARE EDILITARĂ

CF 63026		
INVENTAR DE COORDONATE		
Pct.	Nord(X)	Est(Y)
1	485084.690	337608.620
2	485090.550	337623.060
3	485002.660	337649.190
4	484995.750	337650.320
5	484987.960	337638.010
6	484998.270	337635.180
S=1498 mp		

LEGENDA

- LIMITA STUDIATA PRIN PUZ
- LIMITA TEREN INTRAVILAN PROPUȘ
IN SUPRAFATA TOTALA DE 1,498,00 mp
- LIMITE PROPRIETATI
- ZONA EDIFICABILA
- STALP CURENT ELECTRIC EXISTENT
- RETEA ELECTRICA AERIANA EXISTENTA
- RETEA ELECTRICA SUBTERANA PROPUȘA
- RETEA APA RECE EXISTENTA
- RETEA APA RECE PROPUȘA
- RETEA CANALIZARE MENAJERA EXISTENTA
- RETEA CANALIZARE MENAJERA PROPUȘA
- RETEA GAZE NATURALE EXISTENTA
- RETEA GAZE NATURALE PROPUȘA

LOT 1 Proprietar: POLEAC MARIUS COSMIN
CF.nr.78425, nr.cad.78425, S_{TEREN} = 541,00 m²
LOT 2 Proprietar: POLEAC MARIUS COSMIN
CF.nr.78426, nr.cad.78426, S_{TEREN} = 957,00 m²

 C&M GeProTim srl Brad J20/144/1999, RO 11546050		Beneficiar: POLEAC MARIUS COSMIN Loc.Ormindea, nr.239, jud. HD		PROIECT nr. 1230
Sef proiect coord.RUR Proiectat Desenat	Arh. POP O.	SCARA: 1:500	Titlu proiect: ZONĂ REZIDENȚIALĂ Mun.Deva, sat Archia, str.Principala, f.n., jud. HD	Faza: P.U.Z.
	Arh. POP O.	DATA: Ian.2025	Titlu plansa: PLAN DE SITUAȚIE REGLEMENTĂRI – ECHIPARE EDILITARA	Plansa U-03
	Ing.BENEA C.			

Aceste desene
si specificatii sunt proprietatea
S.C. C&M GeProTim S.R.L.Brad.
Nu vor fi copiate sau reproduse fara
acordul scris al acestuia.