


PROFIL TRANSVERSAL DRUM

SCARA: 1:250

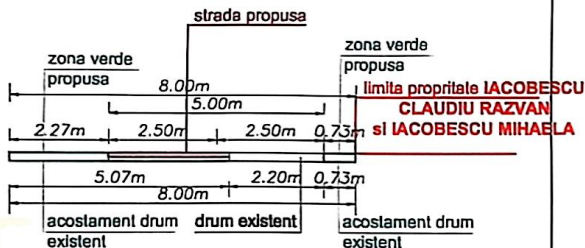

LEGENDA



- LIMITA TERENULUI STUDIAT
- LIMITA INTRAVILANULUI EXISTENT
- LIMITA TERENULUI CARE FACE OBIECTUL PUZ - LIMITA INTRAVILANULUI EXISTENT SI PROPU
- ZONA UNITATI AGRICOLE DIN EXTRAVILAN
- ZONA UNITATI AGRICOLE DIN INTRAVILAN
- DRUM PROPU PENTRU LARGIRE SI MODERNIZARE
- ACOSTAMENT DRUM - ZONA VERDE
- DRUM DE PAMANT EXISTENT
- LOCUINTA PROPUSA
- GARAJ PROPUS
- ZONA EDIFICABILA
- ALEI PIETONALE PROPUSE IN INCINTA
- ALEE AUTO PROPUSA IN INCINTA
- ZONA VERDE AMENAJATA IN INCINTA
- ACCES AUTO SI PIETONAL PROPUS
- LINIE ELECTRICA SUPRATERANA DE JOASA TENSIEUNE
- /// CULOAR DE PROTECTIE LEA
- DIRECTIE DE SCURGERE APE PLUVIALE
- ALINIAMENT PROPUS

PLAN DE SITUATIE PROPUS localitatea Deva - intravilan scara 1:500

Judetul HUNEDOARA
Terit. administrativ: loc. Deva
Cod SIRUTA
Adresa imobilului:
loc. Deva, str. Mihail Sadoveanu, f.n.
jud. Hunedoara.
Nr. cadastral al bunului imobil: 60134

Numele si prenumele beneficiarului:
Iacobescu Mihaela si Iacobescu Claudiu Razvan
Aleea Transilvaniei, nr. 1, bl.7, sc.B, et.3, ap.36
mun. Deva
jud. Hunedoara.

nr. cad. 60134		
INVENTAR DE COORDONATE		
Pct.	Nord(X)	Est(Y)
1	486427.701	339414.267
2	486398.459	339405.789
3	486407.899	339364.040
4	486436.764	339371.697
S=1300mp		

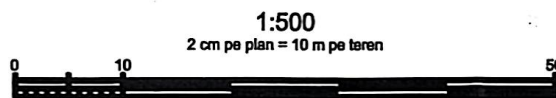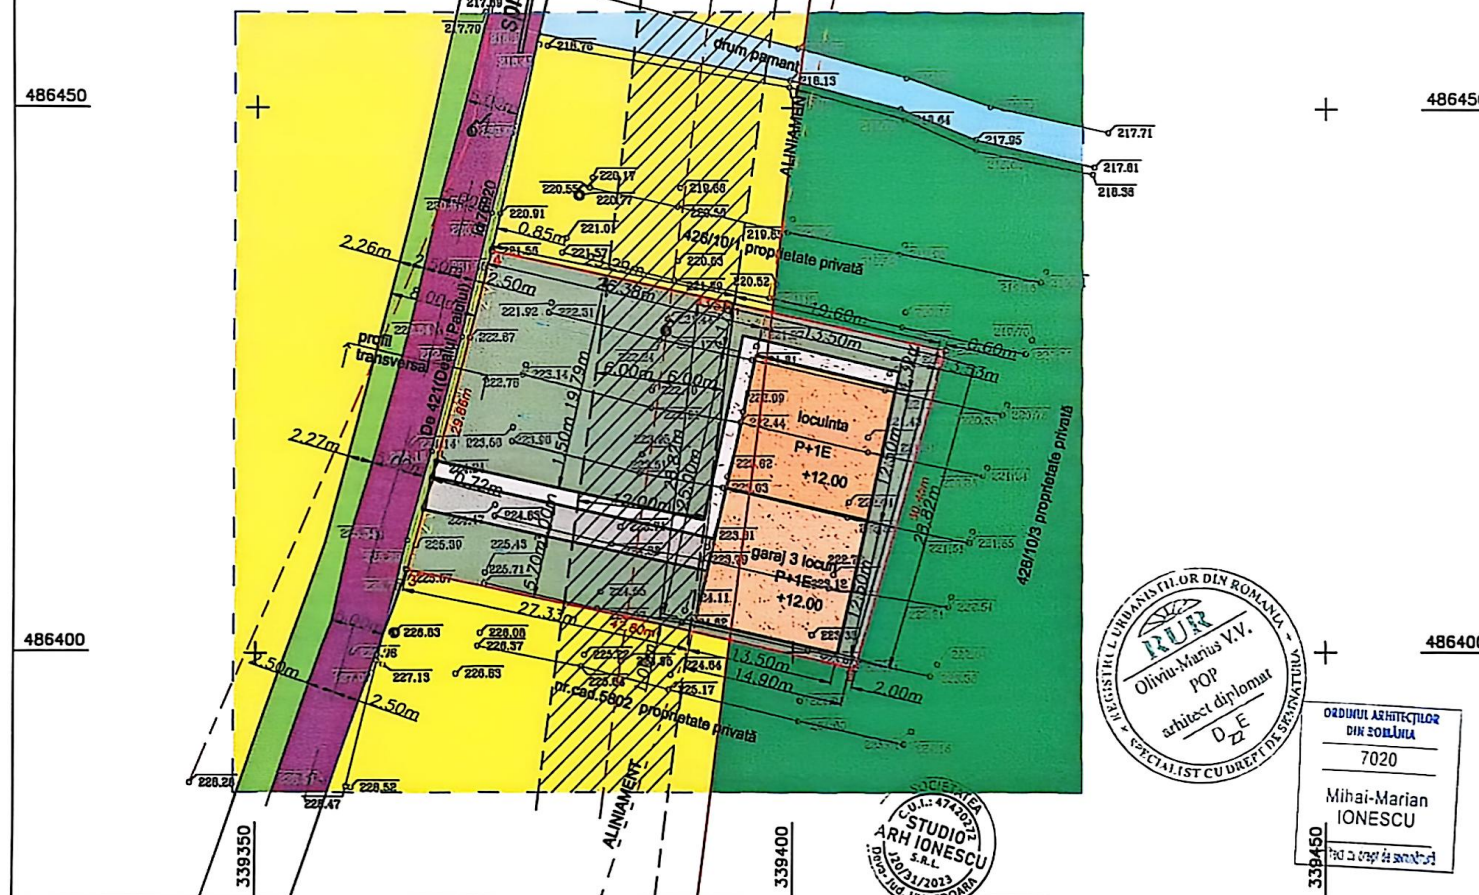

NUMELE SI PRENUMELE EXECUTANTULUI:
ing. Oarga Nicolae Marius
semnatura si stampila
Sistem de proiectie "Stereografic 1970"

VERIFICATOR/EXPERT	NUME	SEMANTURA	CERINTA	REFERAT/EXPERTIZA NR./DATA	Proiect nr.
s.c. Studio Arh Ionescu srl				Beneficiar: IACOBESCU CLAUDIU RAZVAN si IACOBESCU MIHAELA	19/2024
SPECIFICATIE	NUME	SEMANTURA	Scara: 1:500	Titlu proiect: LOCUINTA	Faza: INFO I
COORDONATOR RUR	Arh. POP OLIVIU				
PROIECTAT	Arh. IONESCU MIHAELA		Data: 2025	Titlu plansa: PLAN DE SITUATIE PROPUS	A2
DESENAT	Arh. IONESCU MIHAELA				