


DISFUNCIONALITATI ALE ZONEI	
STAREA DRUMULUI DE PAMANT	RETELE EDILITARE
- Drumul de pamant D6 421 (Doalul Palului) are un prospect care nu corespunde cu cel al unei strazi cu doua benzi, zone verzi si trotuare.	- Existenta retelor publice de alimentare cu apa, canalizare si energie electrica doar pe DN7. Retelile publice de alimentare cu apa si canalizare se afla la cca 172 m, iar retea electrica de joasa tensiune se afla la cca 560 m distanta.
PRIORITATI IN FUNCTIE DE GRAVITATEA DISFUNCIONALITATILOR	
STAREA DRUMULUI DE PAMANT	RETELE EDILITARE
- Crearea a doua benzi de circulatie de cate m fiecare, rezultand o strada asfaltata cu latimea de 5.00m.	- Se propune organizarea retelei stradale de utilitati prin extinderea de retele de alimentare cu apa, canalizare si curent electric existente pe DN7.
- Crearea de zone verzi amenajate pe acostamentul existent al drumului.	

LEGENDA

- LIMITA TERENULUI STUDIAT
- LIMITA TERENULUI CARE FACE OBIECTUL PUZ - EXTRAVILAN
- LIMITA TERENULUI CARE FACE OBIECTUL PUZ - LIMITA INTRAVILANULUI EXISTENT
- SUPRAFATA DE TEREN DIN EXTRAVILAN - LIVADA - CARE VA TRECE IN INTRAVILAN
- ZONA UNITATI AGRICOLE DIN EXTRAVILAN
- ZONA UNITATI AGRICOLE DIN INTRAVILAN
- DRUM CU IMBRACAMINTE PROVIZORIE (DE PAMANT)
- ACOSTAMENT DRUM
- RETEA DE GAZE NATURALE
- LINIE ELECTRICA SUPRATERANA DE JOASA TENSIIUNE
- STALP DE CURENT
- CULOAR DE PROTECTIE LEA

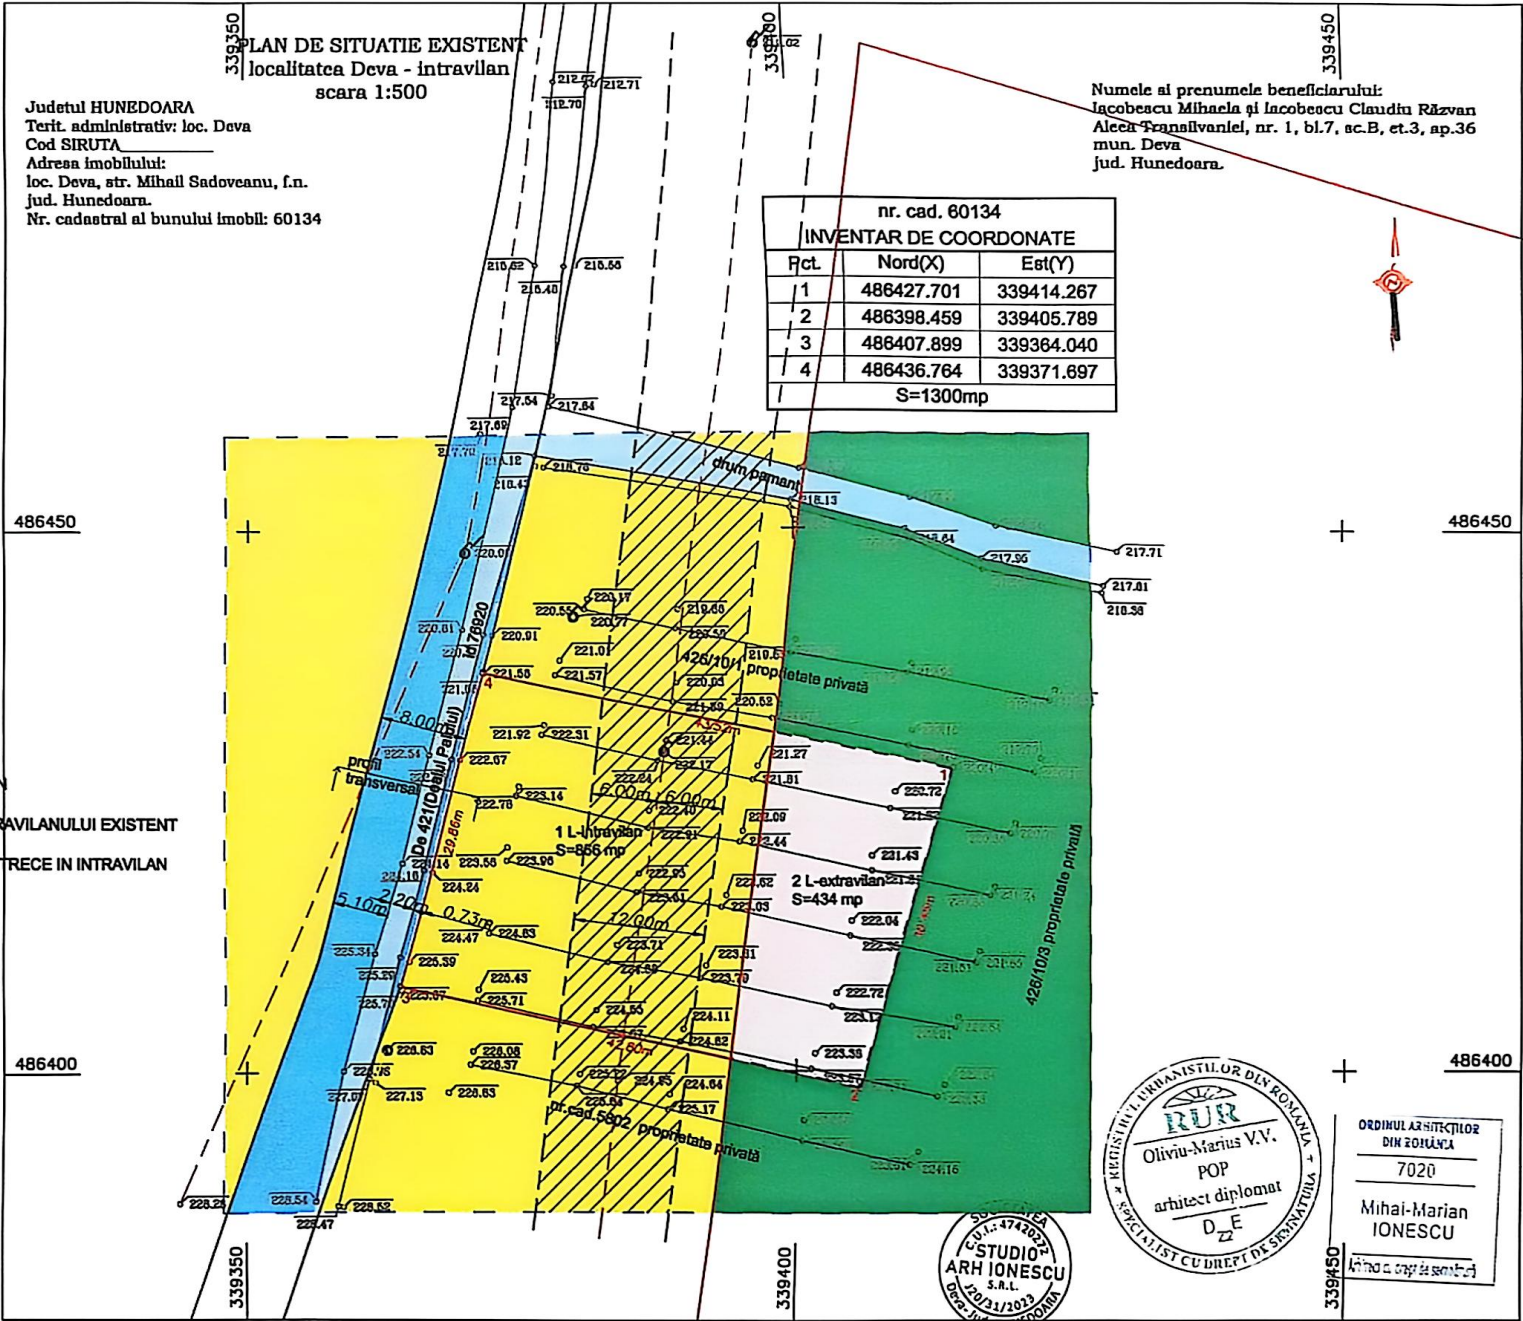

1:500
2 cm pe plan = 10 m pe teren

NUMELE SI PRENUMELE EXECUTANTULUI:
ing. Oarga Nicolae Marius
semnatura si stampila
Sistem de proiectie "Stereografic 1970"

VERIFICATOR/EXPERT	NUME	SEMNATURA	CERINTA	REFERAT/EXPERTIZA NR. DATA	Proiect nr.
	s.c. Studio Arh Ionescu srl			Beneficiar: IACOBESCU CLAUDIU RAZVAN si IACOBESCU MIHAELA	19/2024
SPECIFICATIE	NUME	SEMNATURA	Scara: 1:500	Titlu proiect: LOQUINTA	Faza: INFO I
COORDONATOR RUR	Arh. POP OLIVIU				
PROIECTAT	Arh. IONESCU MIHAI				
DESINAT	Arh. IONESCU MIHAI				
			Data: 2025	Titlu plansa: PLAN DE SITUATIE EXISTENT	A1