



UTR. 16 MUNICIPIUL DEVA

(cartier SANTUHALM)

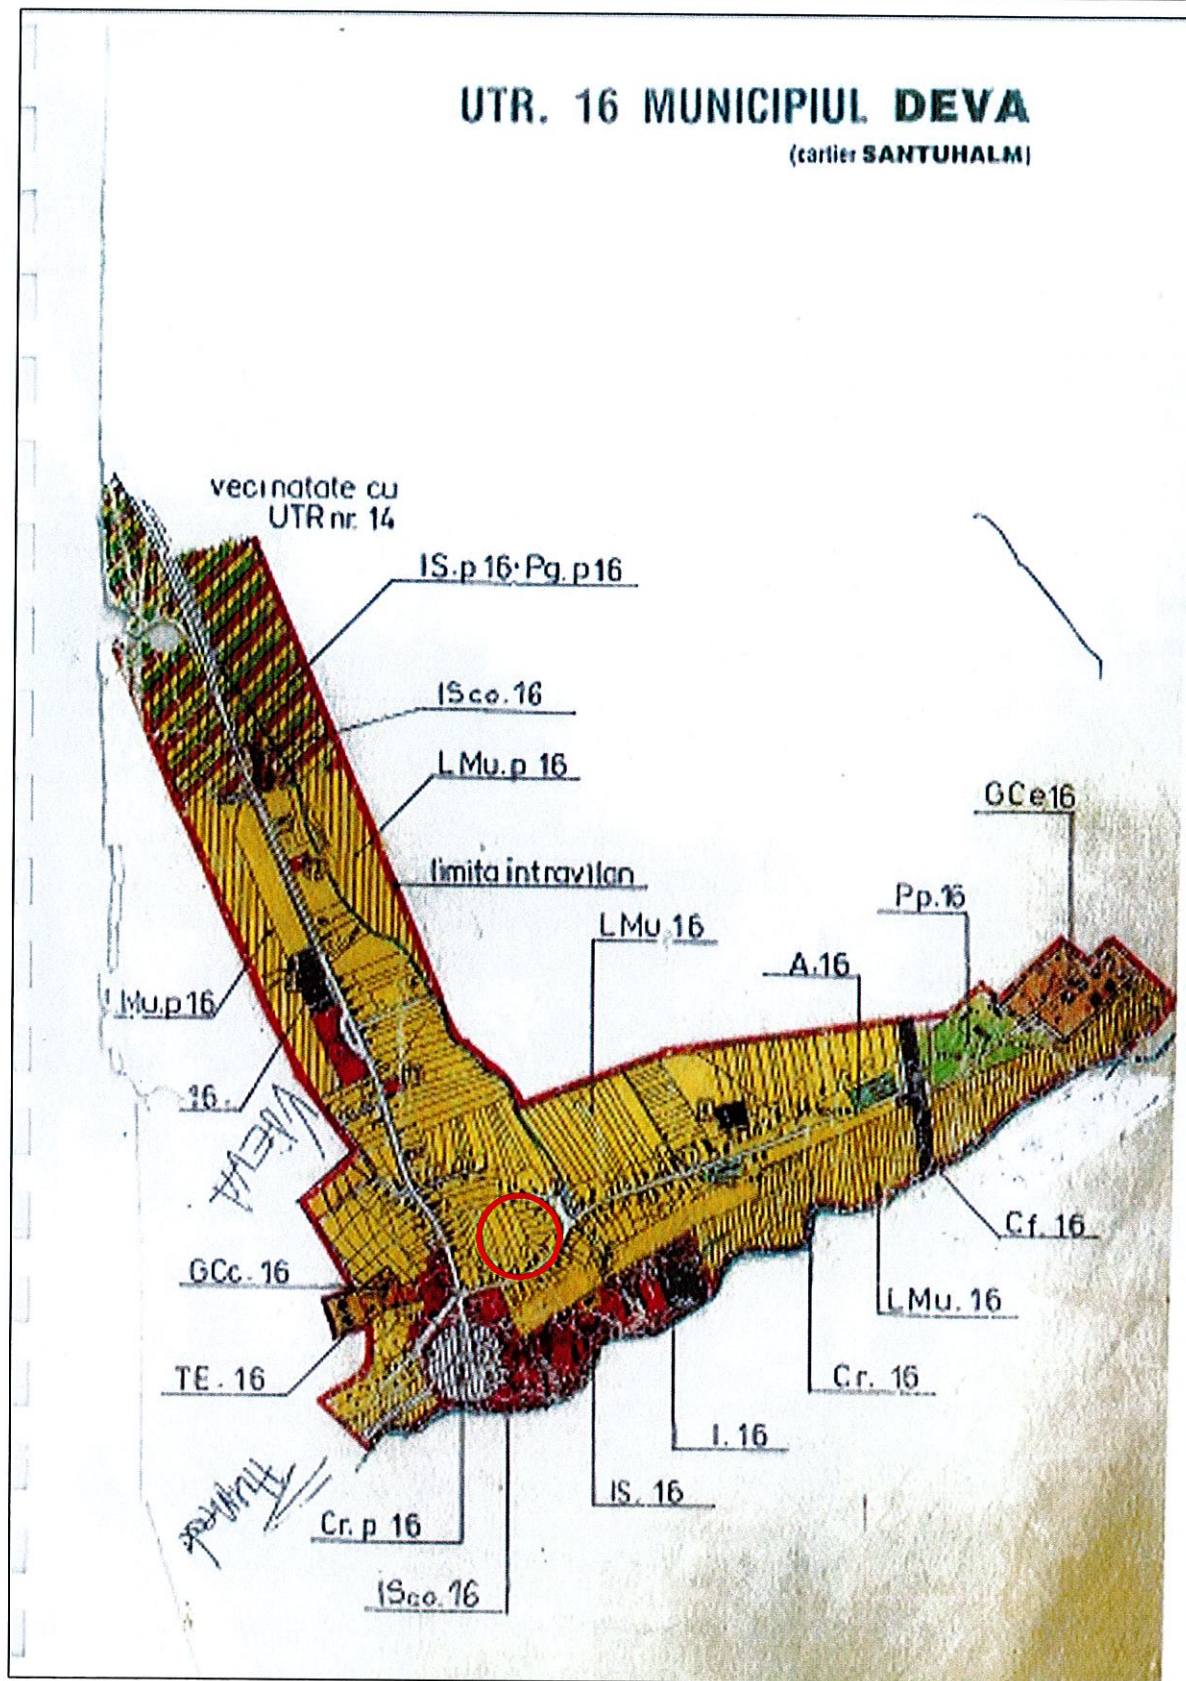

○ AMPLASAMENTUL STUDIAT

 S.C. VEST PROIECT DESIGN S.R.L <small>JUD. HUNEDOARA, MUNICIPIUL DEVA, STRADA DEPOZITELOR, NUMARUL 2B</small>			Beneficiar: NISTOR AUREL SI NISTOR ELENA	Proiect nr. 130/2022	
SPECIALITATE	NUME	SEMNATURA	Scara:	Titlu proiect: HALA VOPSITORIE AUTO <small>ADRESA: JUD. HUNEDOARA, MUN. DEVA, CF70205, CF70168, INTRAVILAN</small>	Faza: PUZ
COORDONATOR RUR	arh. ARMADESCU DUMITRU				Data: 2022
PROIECTAT	arh. ARMADESCU DUMITRU				
DESENAT	ing. COSTAN EMANUEL DAVID				