


SITUATIA EXISTENTA

Scara 1:500

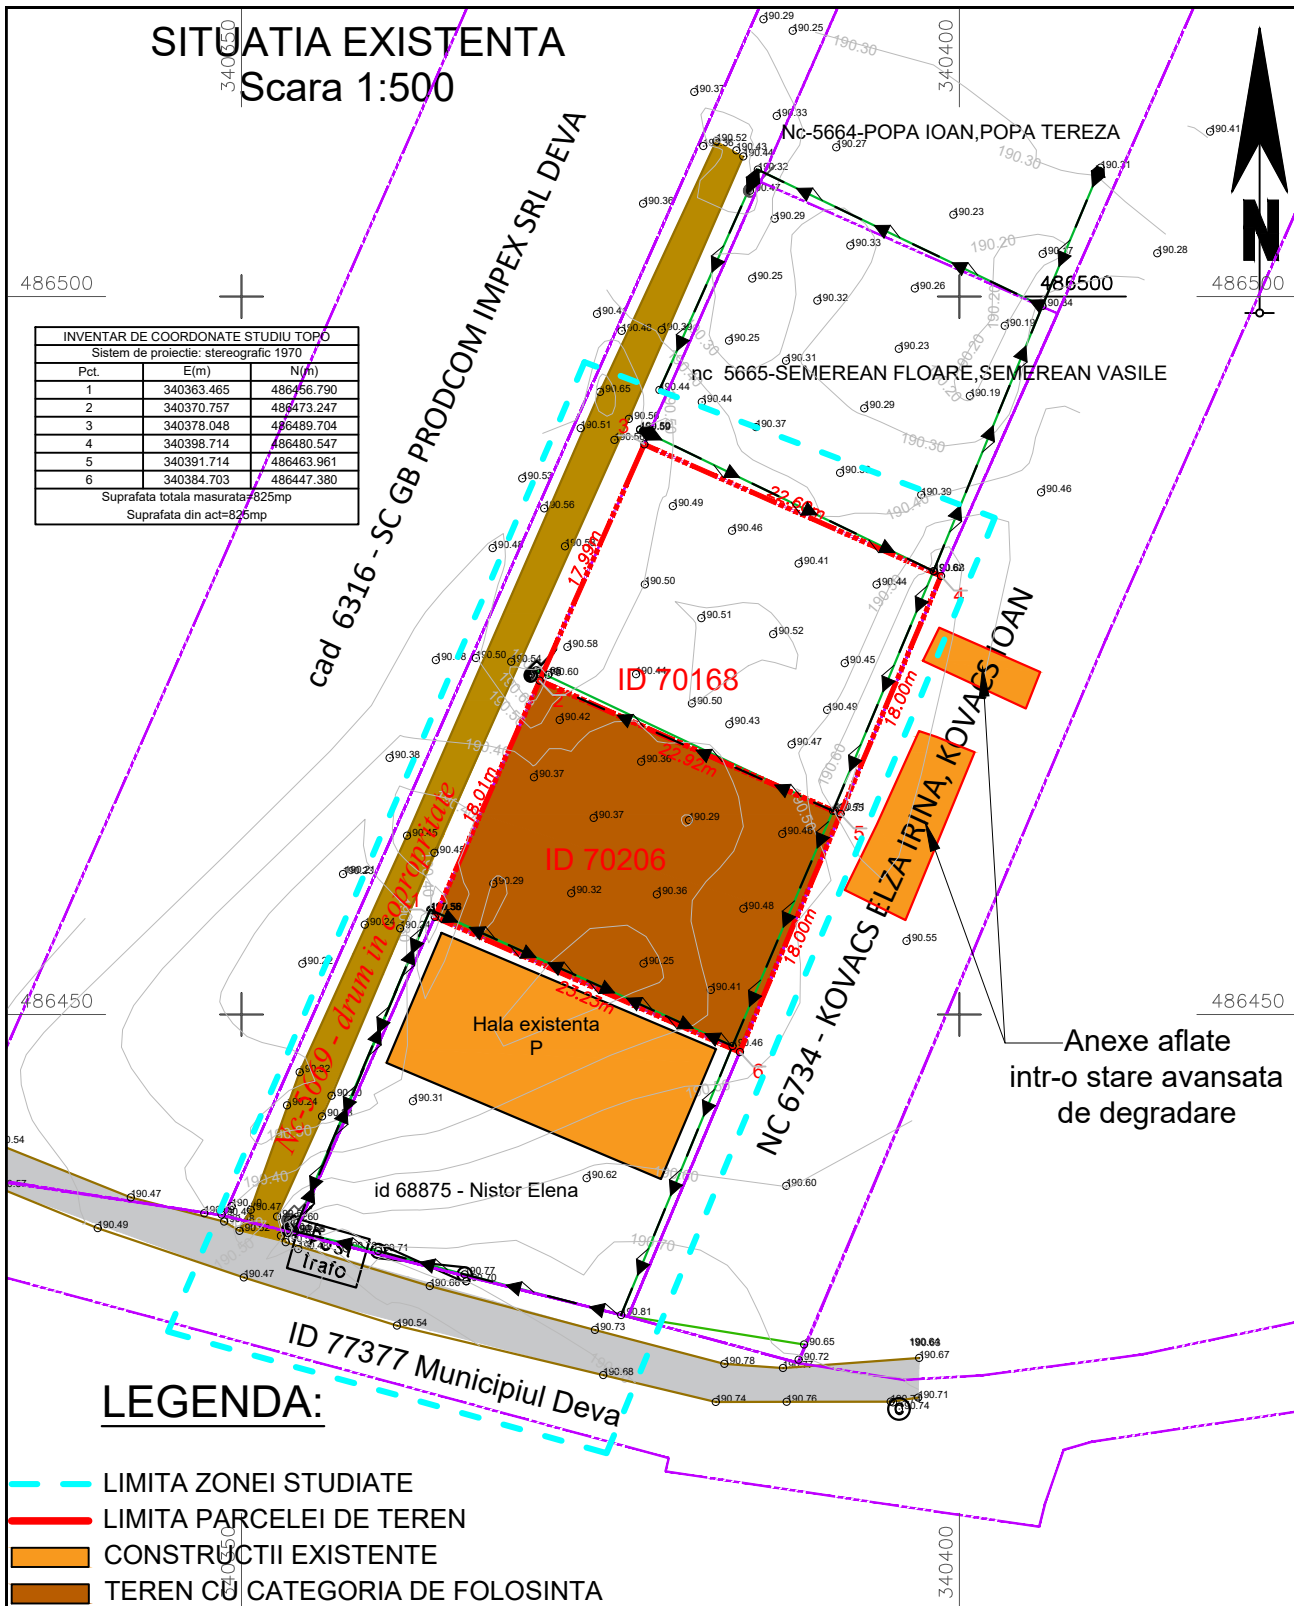

INVENTAR DE COORDONATE STUDIU TOPO		
Sistem de proiectie: stereografic 1970		
Pct.	E(m)	N(m)
1	340363.465	486456.790
2	340370.757	486473.247
3	340378.048	486489.704
4	340398.714	486480.547
5	340391.714	486463.961
6	340384.703	486447.380
Suprafata totala masurata=825mp		
Suprafata din act=825mp		

Anexe aflate intr-o stare avansata de degradare

LEGENDA:

- LIMITA ZONEI STUDIATE
- LIMITA PARCELEI DE TEREN
- CONSTRUCTII EXISTENTE
- TEREN CU CATEGORIA DE FOLOSINTA ARABIL
- DRUM EXISTENT PIETRUIT
- DRUM EXISTENT DE PAMANT
- ▶ — IMPREJMUIRE EXISTENTA

Disfunctionalitati:

- lipsa unui drum de acces amenajat

 S.C. VEST PROIECT DESIGN S.R.L. JUD. HUNEDOARA, MUNICIPIUL DEVA, STRADA DEPOZITELOR, NUMARUL 2B			Beneficiar:	NISTOR AUREL SI NISTOR ELENA	130/2022
SPECIALITATE	NUME	SEMNTATURA	Scara:	Titlu proiect:	Faza:
SEF PROIECT	arh. ARMASESCU DUMITRU		1:500	HALA VOPSITORIE AUTO	PUZ
PROIECTAT	arh. ARMASESCU DUMITRU		Data:	Titlu plansa:	Plansa nr.
DESENAT	ing. COSTAN EMANUEL DAVID		2022	SITUATIA EXISTENTA	2