

CONCEPTUL PROPUS

Scara 1:500

Numele și prenumele proprietarilor:

Muzur Ioan

Muzur Ana-Maria

Domiciliu: Mun. Hunedoara, Str. Rândunicii, Nr.2

Bl.7, Sc.B, Et.1, Ap.28

Județul HUNEDOARA


HUNEDOARA

Teritorial administrativ:

Deva, Barcea Mica

Nr. cadastral al corp. de proprietate:

79697

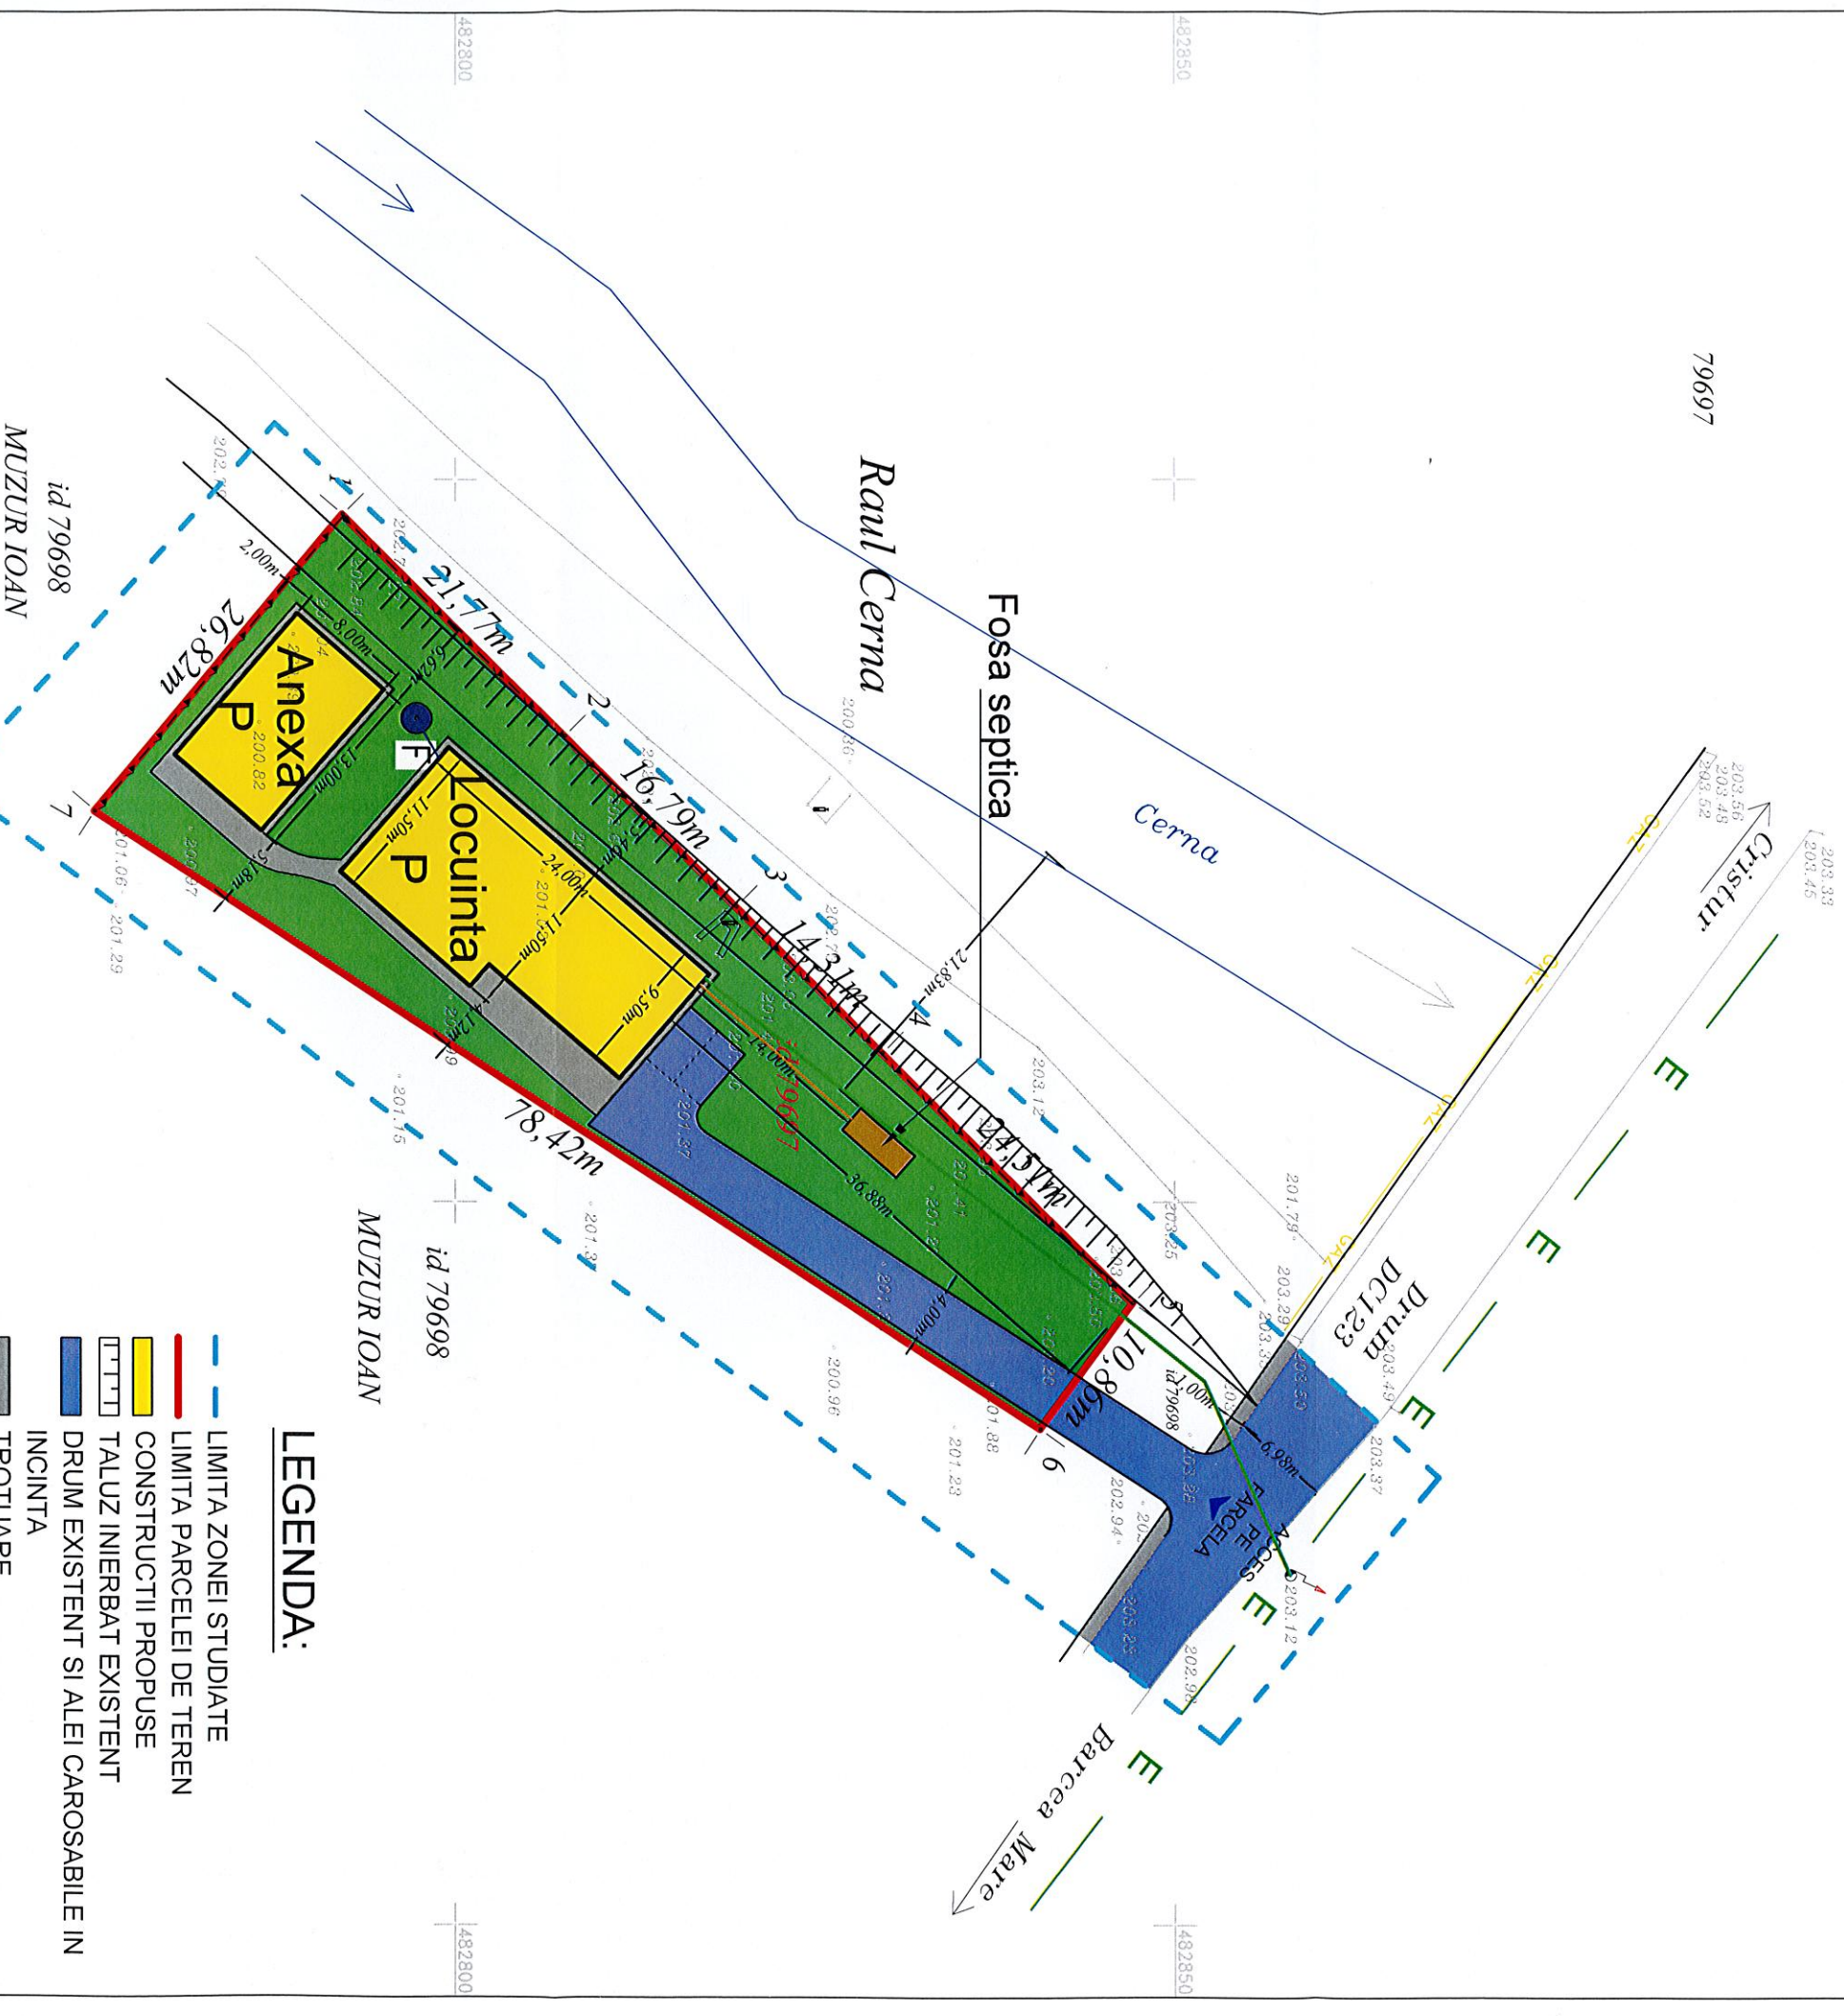

LEGENDA:

- LIMITA ZONEI STUDIATE
- LIMITA PARCELEI DE TEREN
- CONSTRUCTIILE PROPUSE
- TALUZ INERBAT EXISTENT
- DRUM EXISTENT SI ALEI CAROSABILE IN INCINTA
- TROTUARE
- ZONE VERZI AMENAJATE
- PUT FORAT PROPUS
- FOSA SEPTICA PROPUSA
- IMPREJUMUIRE PROPUSA
- BRANSAMENT LA PUT
- BRANSAMENT LA FOSA SEPTICA

Nr. Crt.	Categorie de folosinta	Existent		Propus	
		Suprafata	%	Suprafata	%
1.	Constructii	-	-	349,00	23,90
2.	Alei carosabile, pietonale	-	-	300,00	20,55
3.	Zone verzi	-	-	811,00	55,55
4.	Teren arabil	1.460,00	100,00	-	-
Total		1.460,00	100,00	1.460,00	100,00

POT existent = 0,00% propus = 23,90 %
 CUT existent = 0,00 propus = 0,24
 POT maxim = 30,00 %
 CUT maxim = 0,60

Parcela (79697)

Nr. Pct.	Coordonate pct. de contur		Lungimi latimi D(i+1)
	X [m]	Y [m]	
1	482792,157	340852,475	21,77
2	482807,636	340867,789	16,79
3	482819,554	340879,613	14,31
4	482829,719	340889,691	24,51
5	482847,127	340906,950	10,86
6	482840,702	340915,702	78,42
7	482774,913	340873,015	26,82

340850



VERIFICATOR		NUME		SEMNATURA		CERINTA	
VERIFICATOR/ EXPERT							
SPECIALITATE		NUME		SEMNATURA		Scara:	
SEF PROIECT		arh. ARMĂȘESCU DUMITRU				1:500	
PROIECTAT		arh. ARMĂȘESCU DUMITRU				Data:	
DESENAT		ing. COSTAN EMANUEL DAVID				2022	
S.C. VEST PROJECT DESIGN S.R.L.			Beneficiar:			Proiect nr.:	
			MUZUR IOAN SI MUZUR ANA MARIA			1321/2022	
			LOCUINTA FAMILIALA			Faza:	
						A.O.	
						Planșa nr.:	
						2	

482750

340950