


OBIECTIVE DE UTILITATE PUBLICĂ
sc. 1:500

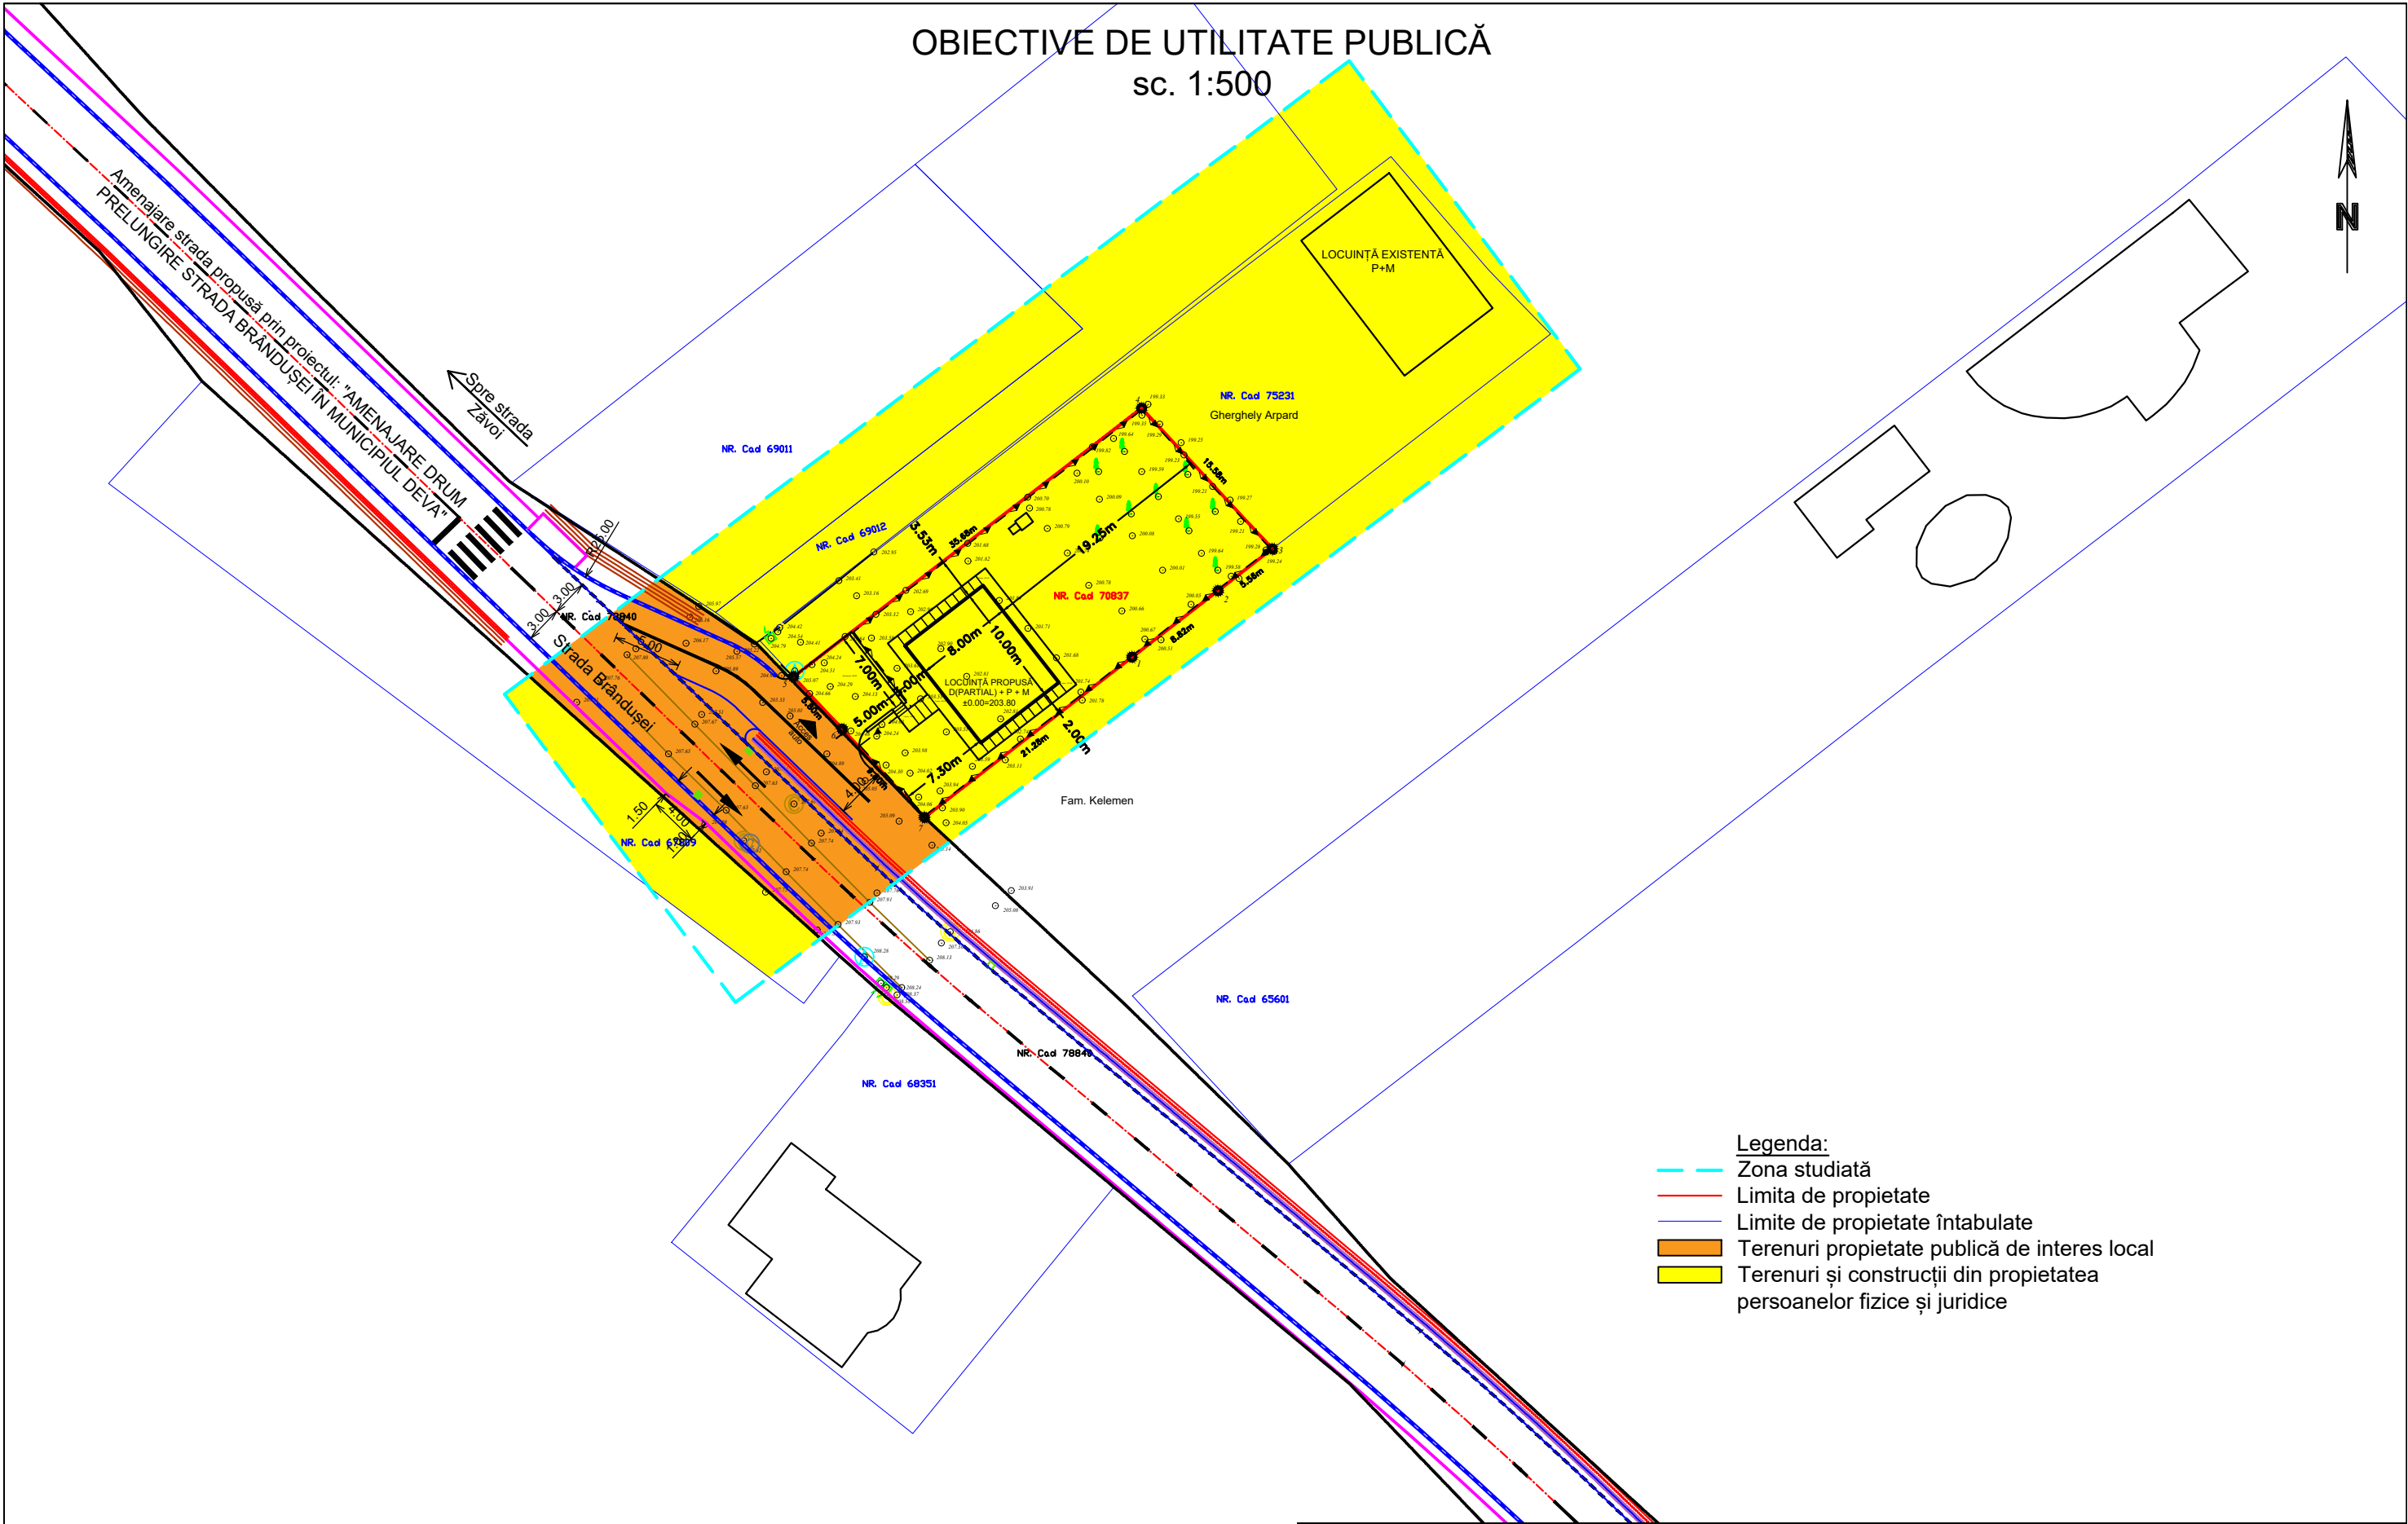

- Legenda:**
- Zona studiată
 - Limita de proprietate
 - Limite de proprietate întabulate
 - Terenuri proprietate publică de interes local
 - Terenuri și construcții din proprietatea persoanelor fizice și juridice

Elaboratori: S.C. DELTA DUMAR PROIECT S.R.L. JUD. HUNEDOARA, MUNICIPIUL DEVA, STRADA DEPOZITELOR, NUMARUL 2B			Beneficiar: CENAN IOAN ȘI CENAN RAMONA ADRESA: JUD. HUNEDOARA, MUN. DEVA, STRADA GRIVITEI, BL. 4, SC. 2, AP. 15		Proiect nr. 583/2024
SPECIALITATE	NUME	SEMNTATURA	Scara: 1:500	Titlu proiect: LOCUINȚĂ UNIFAMILIALĂ ȘI ÎMPREJMUIRE ADRESA: JUD. HUNEDOARA, MUN. DEVA, STRADA BRÂNDUSEI NR.23A, CF70837, INTRAVILAN	Faza: PUD
SEF PROIECT	arh. ARMASESCU DUMITRU				
PROIECTAT	arh. ARMASESCU DUMITRU		Data: 2024	Titlu planșa: OBIECTIVE DE UTILITATE PUBLICĂ	Planșa nr. 4
DESENAT	ing. COSTAN EMANUEL DAVID				