


# REGLEMENTARI EDILITARE

scara 1:500

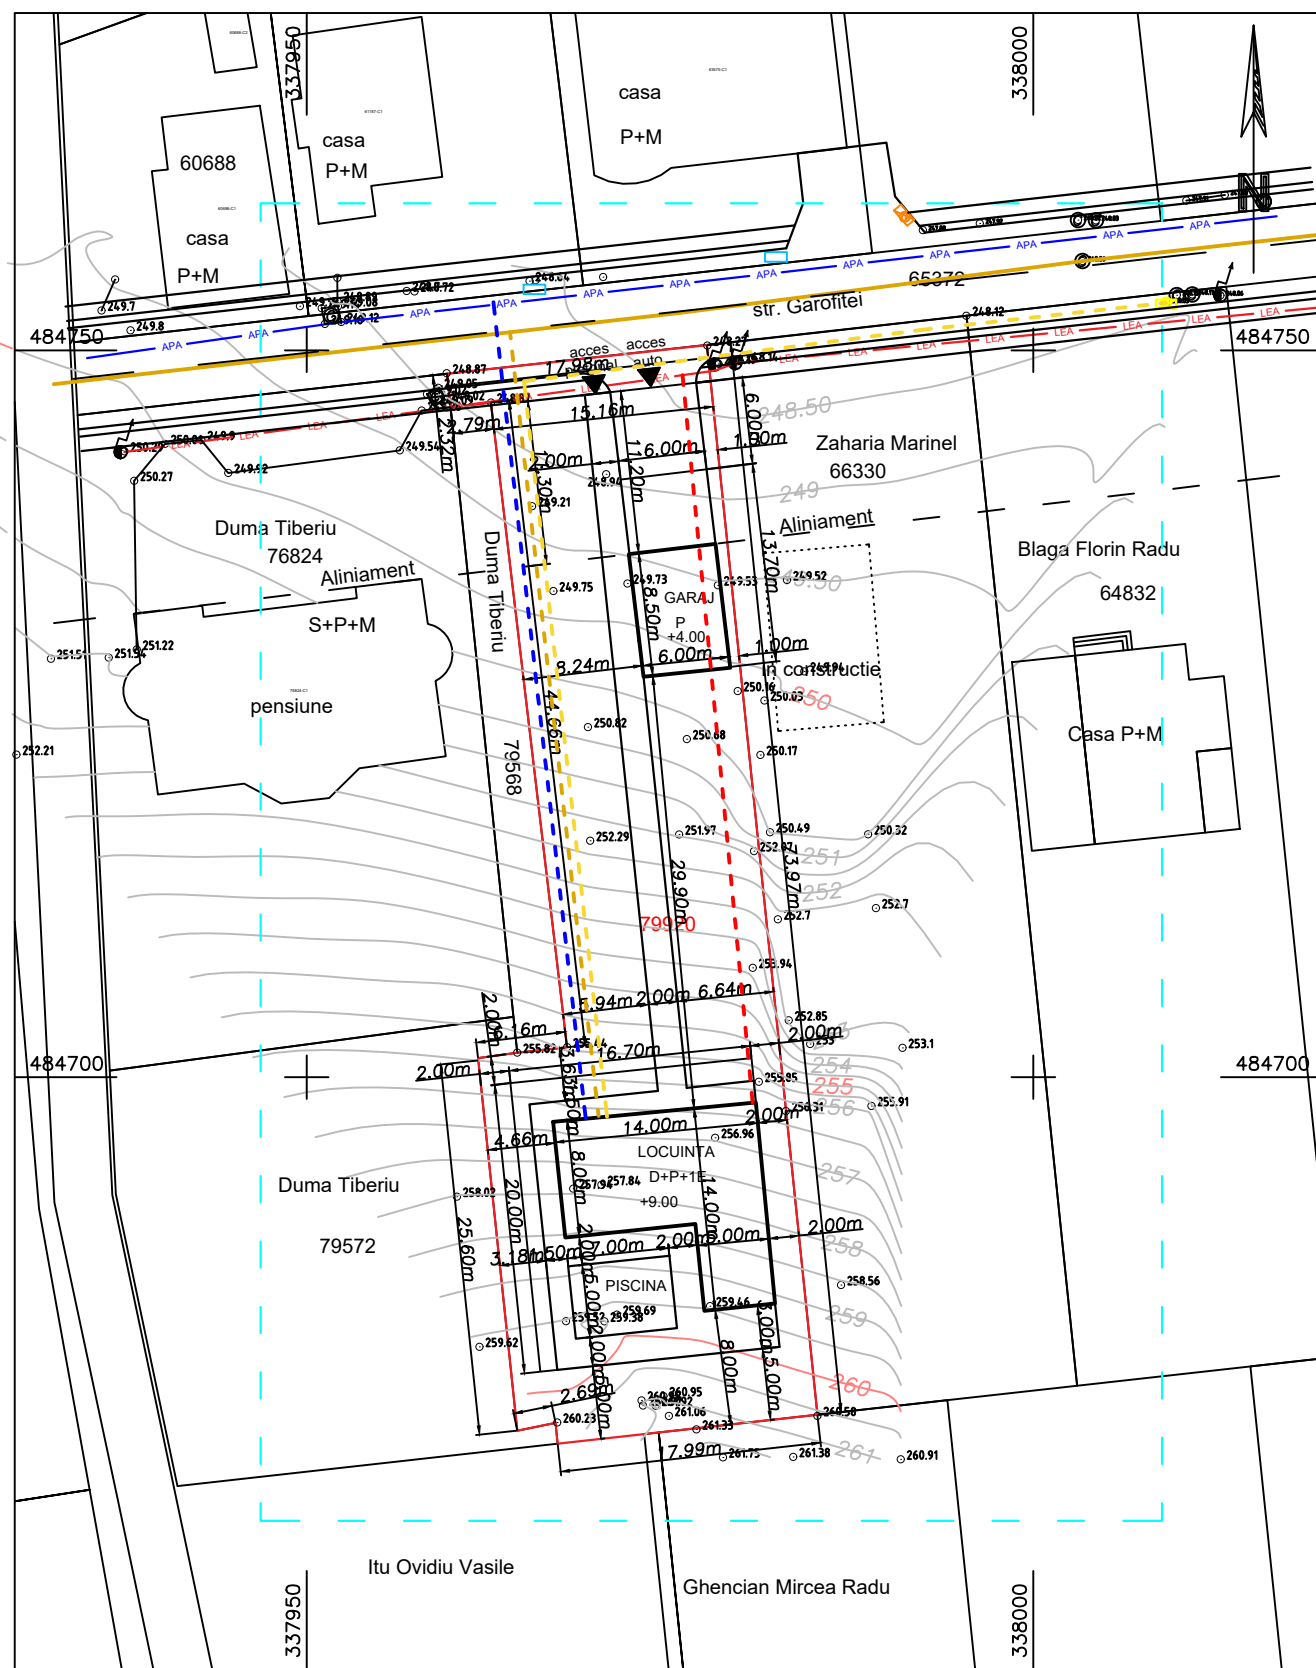

Contur 79920		
INVENTAR DE COORDONATE		
Pct.	Nord(X)	Est(Y)
1	484750.364	337977.532
2	484676.782	337985.142
3	484675.453	337973.226
4	484674.789	337967.267
5	484676.222	337967.119
6	484675.685	337964.488
7	484701.311	337961.794
8	484701.681	337964.486
9	484702.055	337967.909
10	484746.409	337962.670
11	484746.086	337959.894
12	484748.390	337959.656
S=1261mp		

## LEGENDA

- LIMITA TERENULUI STUDIAT
- LIMITA TERENULUI CARE FACE OBIECTUL PUZ
- STALP DE ILUMINAT EXISTENT
- - - RETEA ELECTRICA LEA EXISTENTA
- - - BRANSAMENT ELECTRIC PROPUȘ
- CAMIN VIZITARE APA
- RETEA DE ALIMENTARE CU APA EXISTENTA
- - - BRANSAMENT DE ALIMENTARE CU APA PROPUȘ
- RETEA DE CANALIZARE EXISTENTA
- - - BRANSAMENT LA CANALIZARE PROPUȘ
- BRANSAMENT DE GAZ EXISTENT
- - - BRANSAMENT DE ALIMENTARE CU GAZ PROPUȘ

VERIFICATOR/ EXPERT	NUME	SEMNTATURA	CERINTA	REFERAT/EXPERTIZA NR./DATA	Proiect nr. 156/2022
	s.c. Brilaco Proiect Design s.r.l. CUI 38991903; J20/306/08.03.2018 E-mail: brilacoproiect@yahoo.com			Beneficiar: <b>ROTARU DANIEL ION si ROTARU ONUTA GABRIELA</b>	
SPECIFICATIE	NUME	SEMNTATURA	Scara: 1:500	Titlu proiect: LOCUINTA SI IMPREJMUIRE	Faza: PUZ
COORDONATOR RUR	Arh. POP OLIVIU				
PROIECTAT	Arh. IONESCU MIHAI MARIAN		Data: 2023	Titlu plansa: REGLEMENTARI EDILITARE	<b>3</b>
DESENAT	Arh. IONESCU MIHAI MARIAN				