


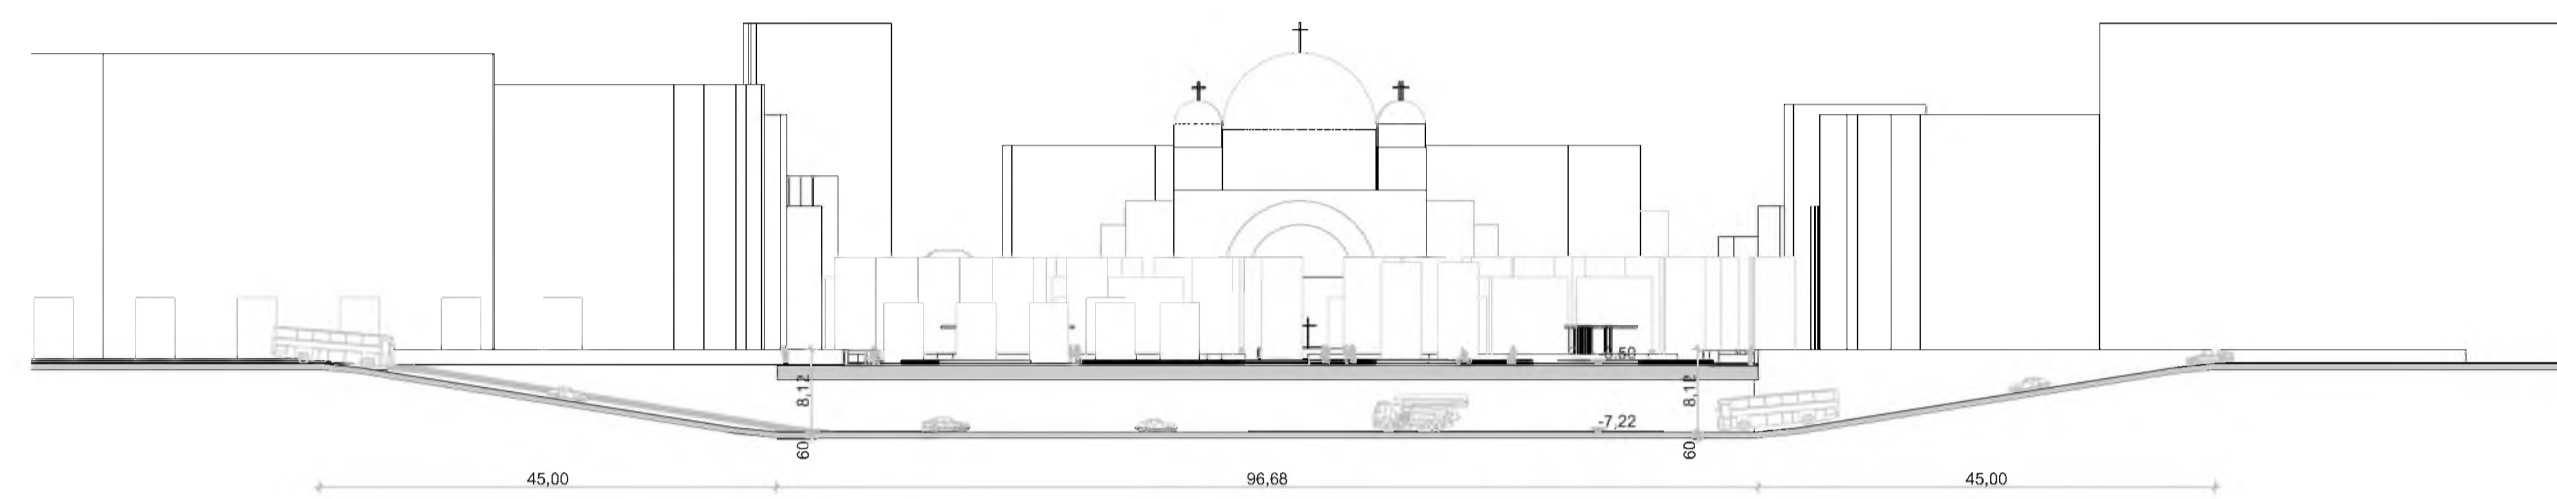

SECȚIUNE LONGITUDINALĂ
SCARA 1:700



SECȚIUNE TRANSVERSALĂ
SCARA 1:700



PROIECTANT SPECIALITATE UNITH2B S.R.L. <small>J402438/2013 RO 31279763 Str. Pieșe Protopopescu, nr. 61, etaj 5, Sector 2, 021498, București, România office@unith2b.com +40 374 677 700</small>		BENEFICIAR Municipiul Deva <small>Piața Unirii, nr. 4, Municipiul Deva, jud. Hunedoara, 330152, România</small>	
PROIECT Masterplan Deva Zona Centrală		TITLU PLANȘA SECȚIUNE LONGITUDINALĂ/ SECȚIUNE TRANSVERSALĂ	
SEF PROIECT <small>arh. Anca Brandiburg</small>	PROIECTAT <small>arh. Hildogard Brandi</small>	DESENAT <small>arh. Silviu-Anton Popescu</small>	FAZA <small>MASTERPLAN</small>
SEMNAȚURA <small>[Signature]</small>	DATA <small>20.02.2024</small>	SCARA <small>1:700</small>	NR. CONTRĂCT <small>81640/07.09.2022</small>
COD PLANȘA 23017-U2B-A1-ZZ-2D-A_#LayNo-			

