Plan de situatie
proiectare
scara 1:500

Judetul Hunedoara
Teritoriul administrativ: DEva
Adresa bunului imobil: extravilan Barcea Mica
Nr. cadastral:79147

Proprietari:
Chereches Claudiu–Marius
Chereches Luisa–Maria

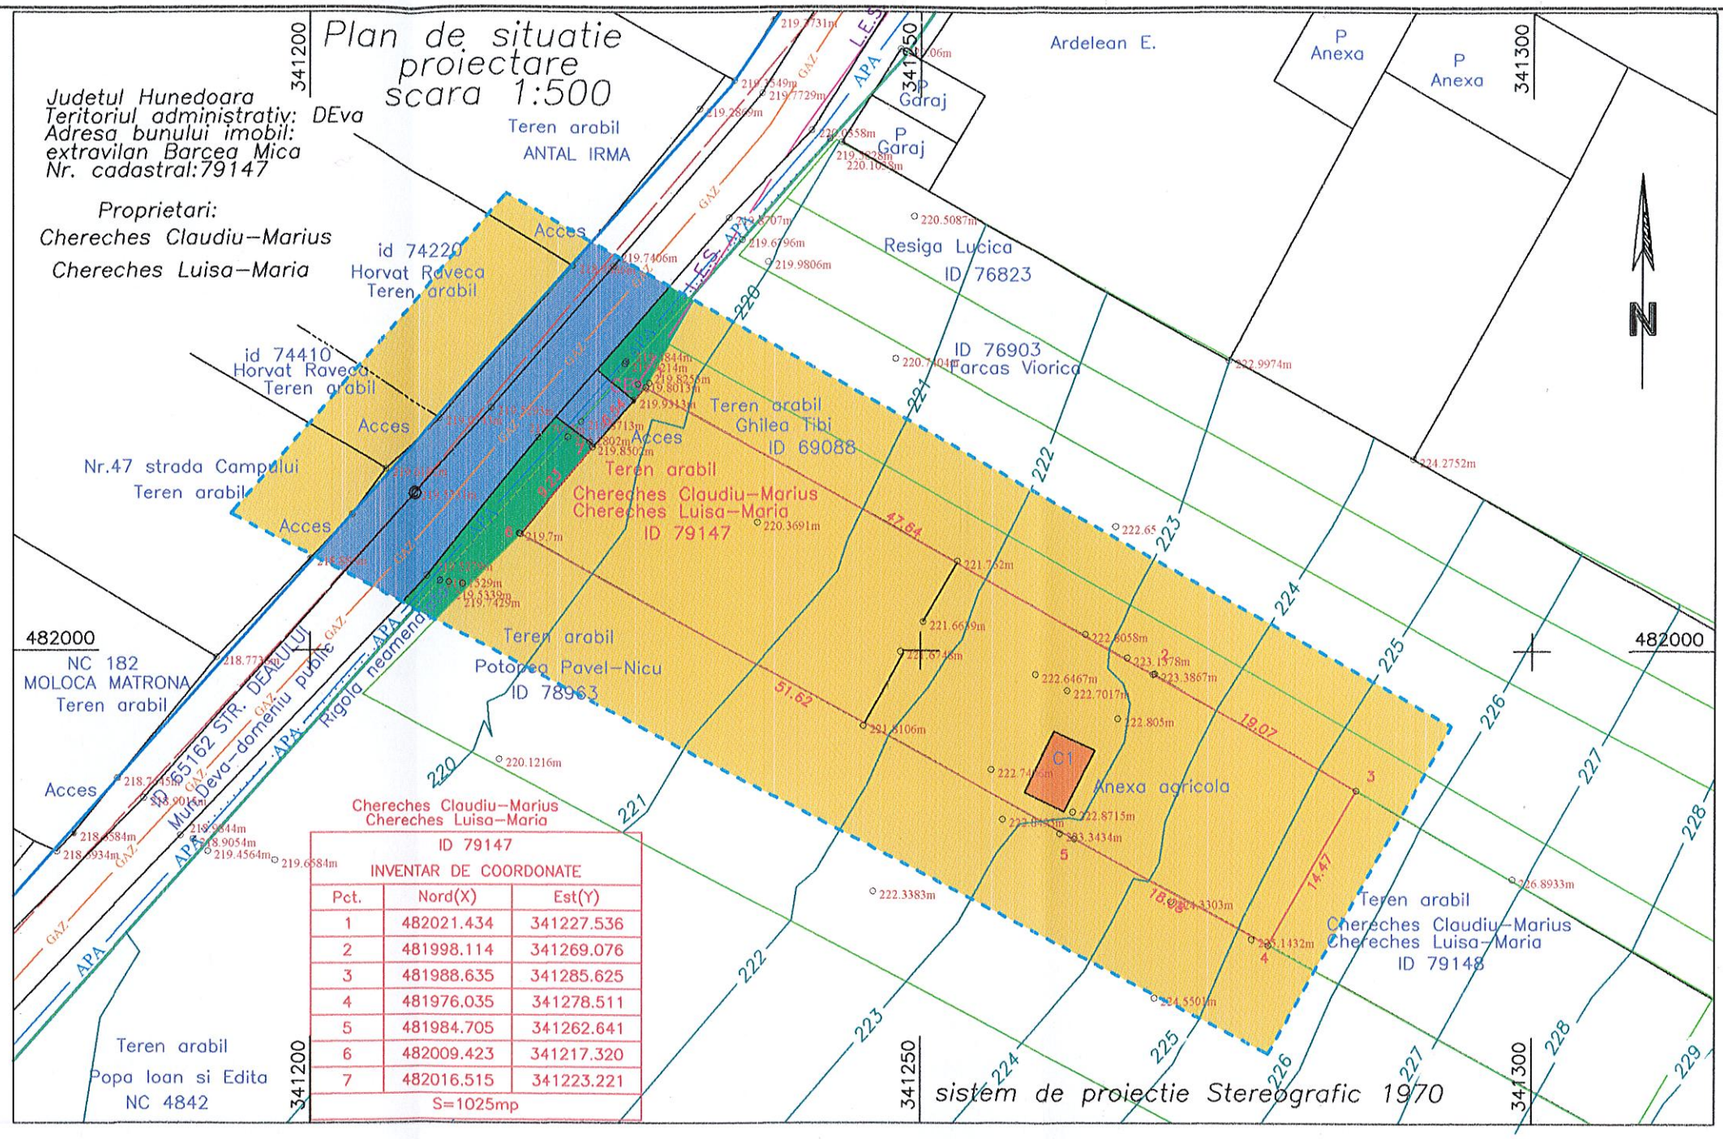

Chereches Claudiu–Marius
Chereches Luisa–Maria

ID 79147
INVENTAR DE COORDONATE

Pct.	Nord(X)	Est(Y)
1	482021.434	341227.536
2	481998.114	341269.076
3	481988.635	341285.625
4	481976.035	341278.511
5	481984.705	341262.641
6	482009.423	341217.320
7	482016.515	341223.221
S=1025mp		

LEGENDA

- LIMITA TERENULUI STUDIAT
- LIMITA PARCELEI DE TEREN CARE FACE OBICTUL PUZ
- IMPREJMUIRE EXISTENTA
- CONSTRUCTII EXISTENTE
- ALEI CAROSABILE
- ZONE VERZI
- TEREN ARABIL

DISFUNCTIONALITATILE ZONEI

- LIPSA TROTUARELOR AMENAJATE

VEST PROIECT DESIGN S.R.L. 36200417 Deva-Jud.Hunedoara

REGISTRUL URBANISTILOR DIN ROMANIA
RUR
Dumitru E. ARMĂȘESCU
arhitect
DE
SPECIALIST CU DREPT DE SEMNĂTURA

SC VEST PROIECT DESIGN SRL				Beneficiar: CHERECHES LUISA MARIA si CHERECHES CLAUDIU MARIUS	Proiect nr. 110/2022
SPECIALITATE	NUME	SEMNATURA	Scara: 1:500	Titlu proiect: *LOCUINTA SI FILIGORIE* *Barcea Mica, str. Dealului, nr. 23A, jud. Hunedoara*	Faza: PUZ
COORDONATOR RUR	arh. ARMASESCU DUMITRU				
PROIECTAT	arh. ARMASESCU DUMITRU		Data: 2022	Titlu plansa: SITUATIA EXISTENTA	Plansa nr. 2
DESENAT	ing. JURJ ARIELA				