

PLAN TOPOGRAFIC PRIVIND:  
Locuinta unifamiliala, garaj, amenajare teren si imprejmuire.  
CF 74883 Deva 73394  
70207



TABEL DE COORDONATE			
Nr. Pct.	Coordonate pct.de contur		Lungimi latari D(i,i+1)
	X [m]	Y [m]	
1	488118.345	336395.896	20.037
2	488135.215	336385.084	68.693
3	488171.994	336443.101	2.895
4	488169.398	336444.383	6.168
5	488163.359	336445.639	11.397
6	488152.310	336448.434	62.561

S(1)=1300.04mp P=171.751m

- LEGENDĂ**
- LIMITE**
- Limită parcelă studiată
  - Proprietate: Marius Constantin STEFAN
  - C.F. nr: 74883
  - Limite parcele existente
- ACESE**
- Acces auto
  - Acces pietonal
  - Acces in cladire
- CONSTRUCTII**
- Construcții existente vecinătăți
  - C1- Construcție propusă- locuință unifamilială - P+E
  - C2- Construcție propusă- garaj - P
- AMENAJĂRI**
- Spatiu verde parcela studiată
  - Drum public Nr Cad 76924
  - Alee de acces auto/ pietonal
  - Alei pietonale- trotuar
  - Teren rezervat pentru extindere drum
  - P.G. Punct gospodăresc
  - Imprejmuire propusă
- RETELE EDILITARE**
- Retea de apa existenta
  - Retea de apa propusa
  - Retea de canalizare existenta
  - Retea de canalizare propusa
  - Retea de electricitate existenta
  - Retea de electricitate propusa
  - Retea de telefonizare existenta
  - Retea de telefonizare propusa
  - Retea de gaze naturale existenta
  - Retea de gaze naturale propusa


Proprietar: Marius Constantin STEFAN;  
NR.CAD. 74883, NR. CF. 74883;  
S TEREN = 1300.

78277 LMup  
76924  
Teren rezervat pt extindere drum  
S=27.65mp

Prezentul document recepționat este valabil însoțit de Procesul Verbal de Recepție nr. 1057/2023 Nr. doc. 26884/2023

Semnat digital de Gheorghe Ovidiu Sabau  
Data: 2023.06.20  
15:06:42 +03'00'

Gheorghe Ovidiu Sabau

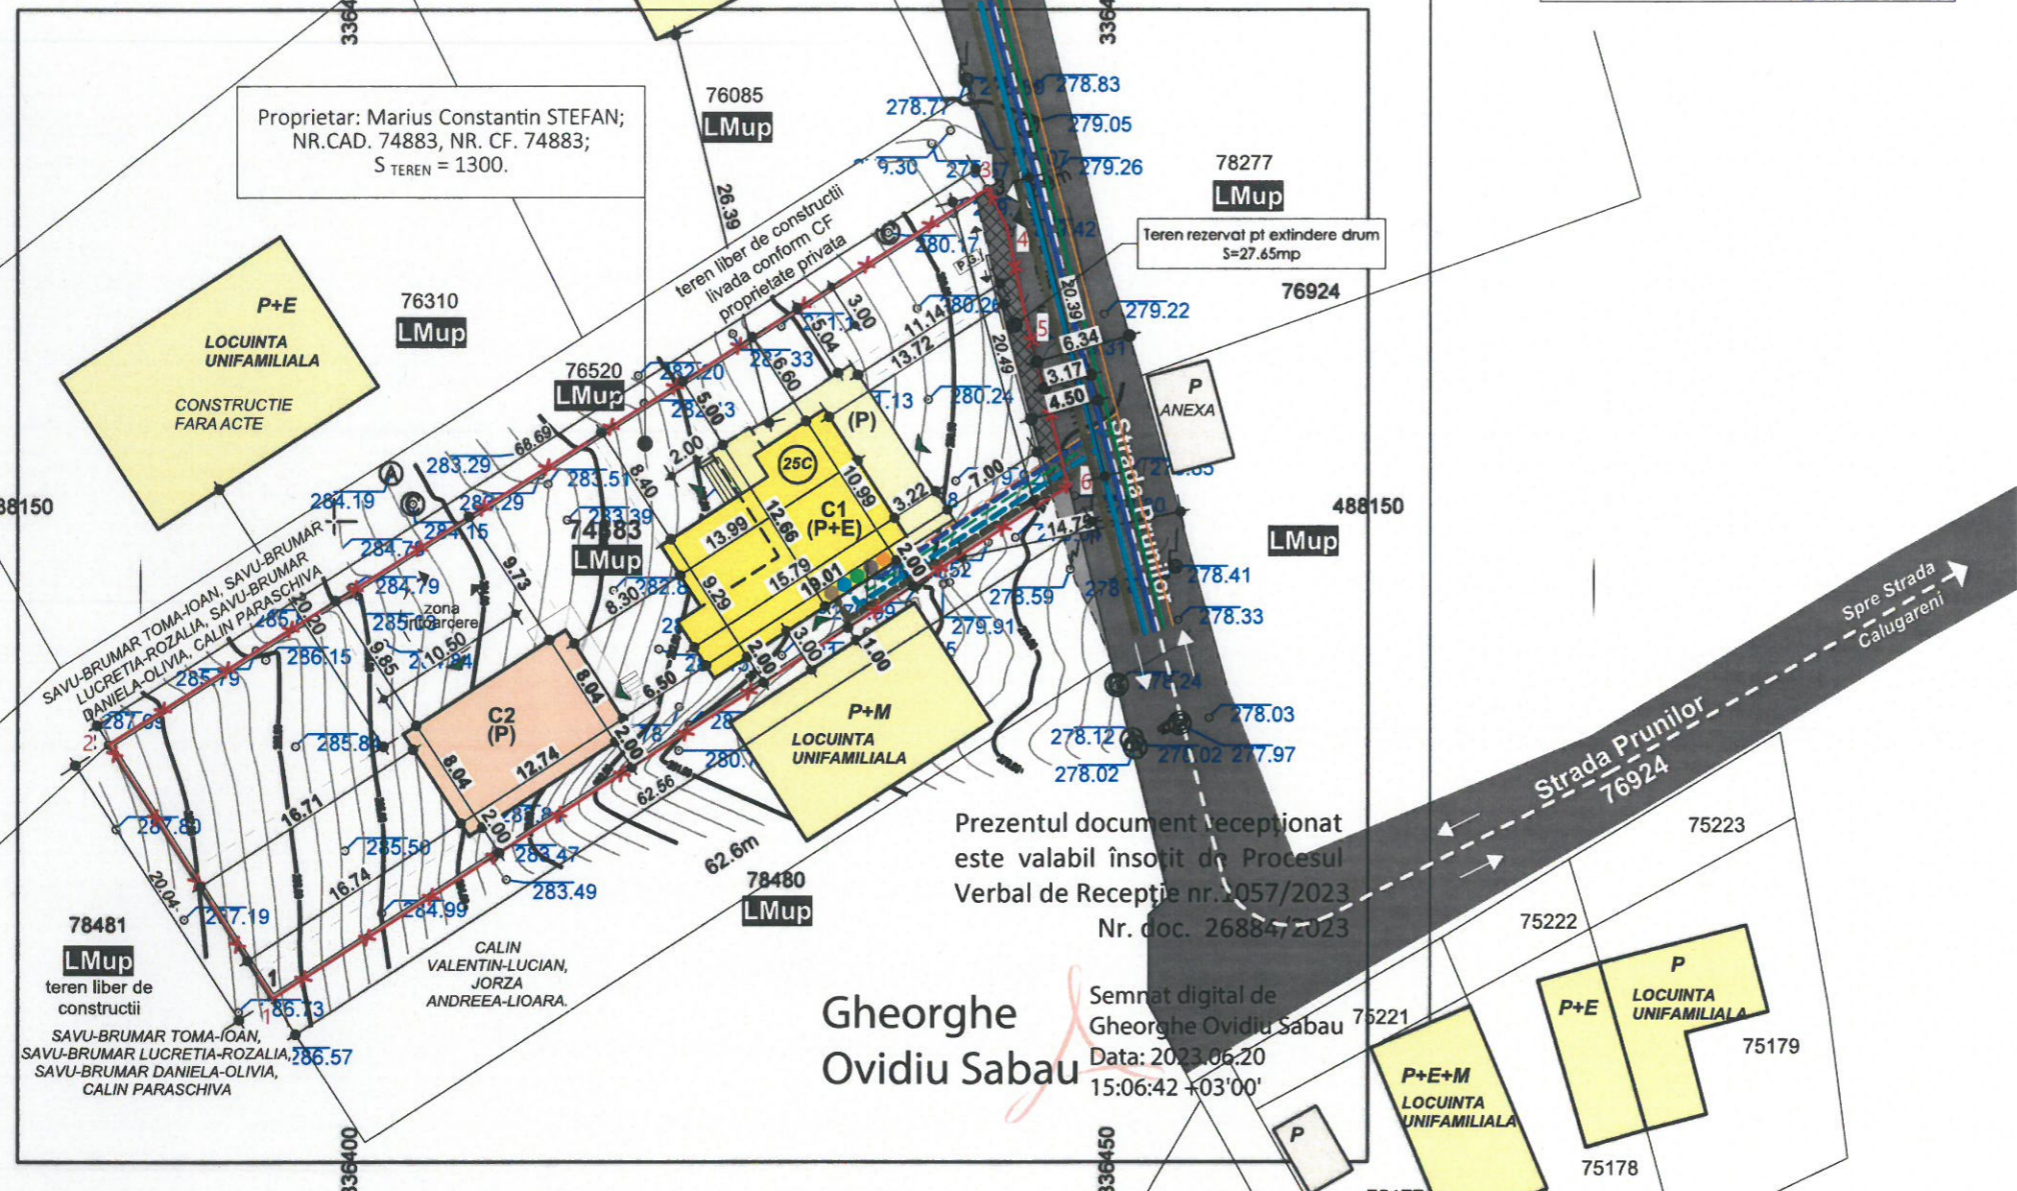


CADARIU  
Semnat digital de CADARIU  
GABRIEL-TIBERIU  
Data: 2023.06.20 12:51:59 +03'00'

OBS: Sistem de referinta STEREO '70	Intocmit: GABRIEL-TIBERIU	Beneficiar:  STEFAN MARIUS CONSTANTIN
	Ing. CĂDARIU GABRIEL-TIBERIU Serie autorizatie: RO-HD-F, nr. 0168, Categoria B	
	PROIECTAT Ing. Cădariu Gabriel-Tiberiu	
	DESENAT Ing. Cădariu Gabriel-Tiberiu	
	VERIFICAT Ing. Cădariu Gabriel-Tiberiu	
APROBAT Ing. Cădariu Gabriel-Tiberiu	SCARA 1:500	
	DATA: 2023	

Suport topografic analogic si digital  
in vederea obtinerii avizului OCPI pentru  
Faza PUD

PLAN TOPOGRAFIC PRIVIND:  
Locuinta unifamiliala, garaj,  
amenajare teren si imprejmuire.  
CF 74883 Deva

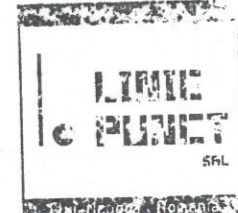

PROIECTANT GENERAL: <b>Linie Punct srl</b> Cluj-Napoca, Bd. Alexandru Vlahuta, bloc Lama B, arh. urb. Corina-Ileana MOLDOVAN tel: 0757794706 / e-mail: arh.corina.moldovan@gmail.com		BENEFICIAR: <b>Marius Constantin STEFAN</b> Municipiul Deva, strada Constantin Brancusi, nr 9, ap 2, jud Cluj	
SPECIFICAȚIE		SCARA	
ȘEF PROIECT	arh. urb. Corina-Ileana MOLDOVAN	1:500	AMPLASAMENT: Municipiul Deva, Str Prunilor, Nr 25C, Jud. Hunedoara
ECHIPA DE PROIECTARE	arh. urb. Corina-Ileana MOLDOVAN arh. Mihai PAUN	DATA 07.2023	TITUL PLANSA: REGLEMENTARI EDILITARE

