



PARCELARE ÎN VEDEREA REALIZĂRII DE LOCUINȚE


* PLAN DE ÎNCADRARE ÎN LOCALITATE

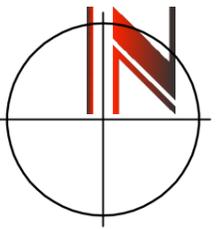

EXTRAS din P.U.G. DEVA SC. 1:25.000

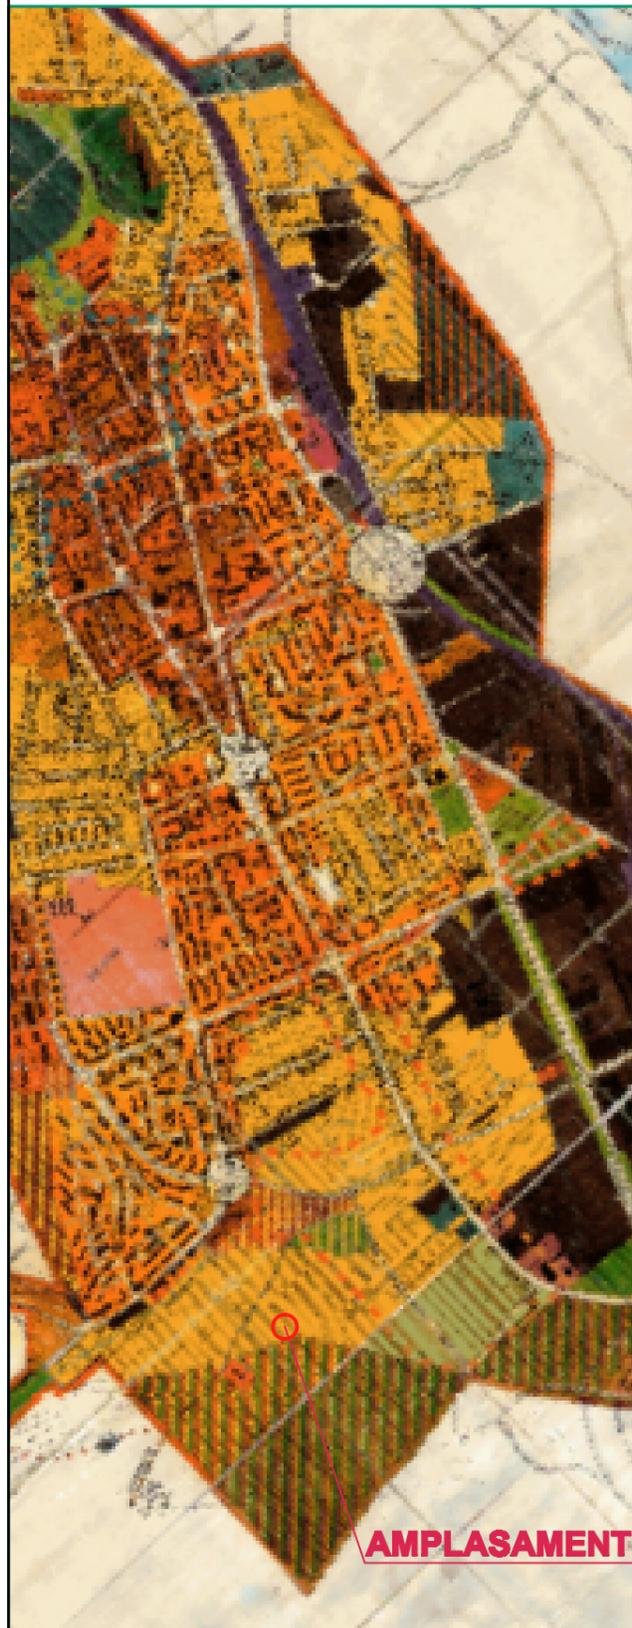

EXTRAS din P.U.G. Deva, U.T.R. 15 SC. 1:20.000

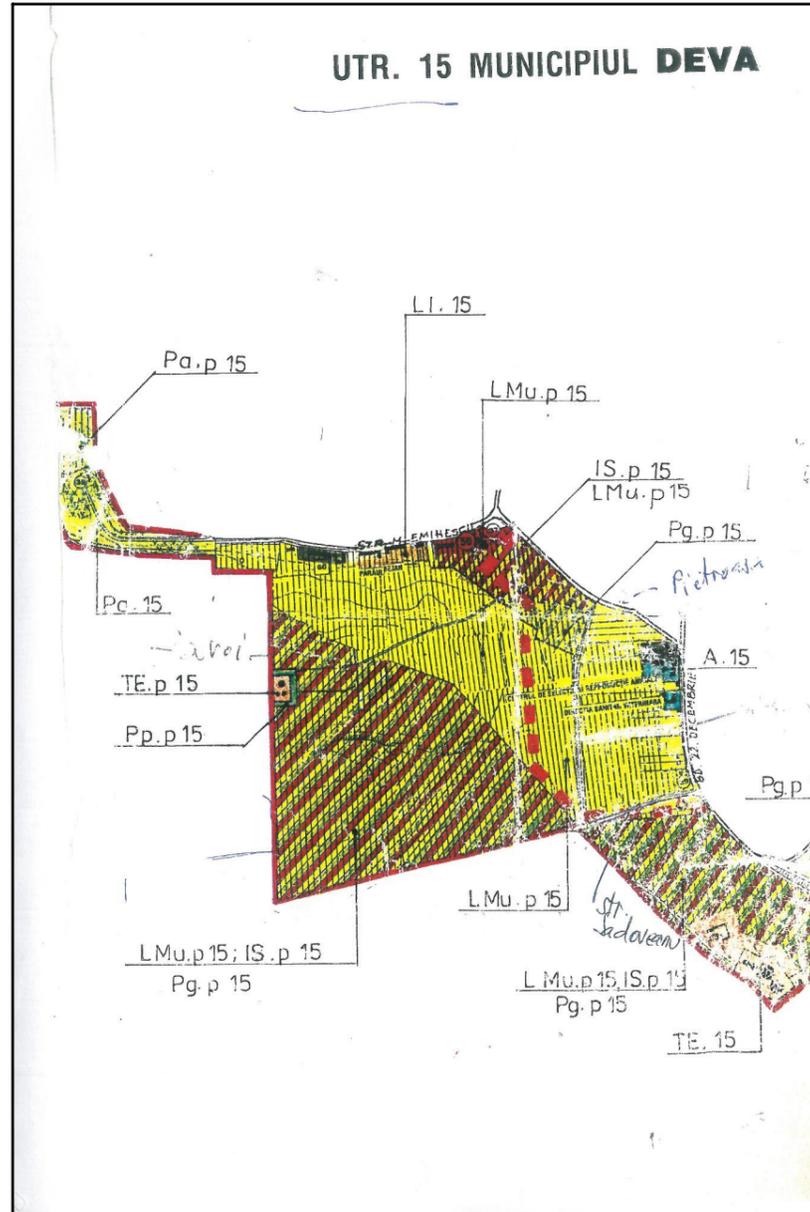

EXTRAS ORTOFOTOPLAN/PLAN CADASTRAL SC. 1:5000



 KEOPS C.U.I. 34740542 J20/ 590/ 2015	Șef proiect: arh. KALAUZ A.	Beneficiar: ZSOK ARNOLD		Proiect nr. 02/01.25
	Proiectat: arh. KALAUZ A.	Data: 06/25	Denumire proiect: PARCELARE ÎN VEDEREA REALIZĂRII DE LOCUINȚE	Faza: P.U.Z.
	Desenat: arh. KALAUZ A.	Scara: 1/500	Denumire planșă: PLAN DE ÎNCADRARE ÎN LOCALITATE EXTRAS DIN P.U.G., EXTRAS ORTOFOTOPLAN	