
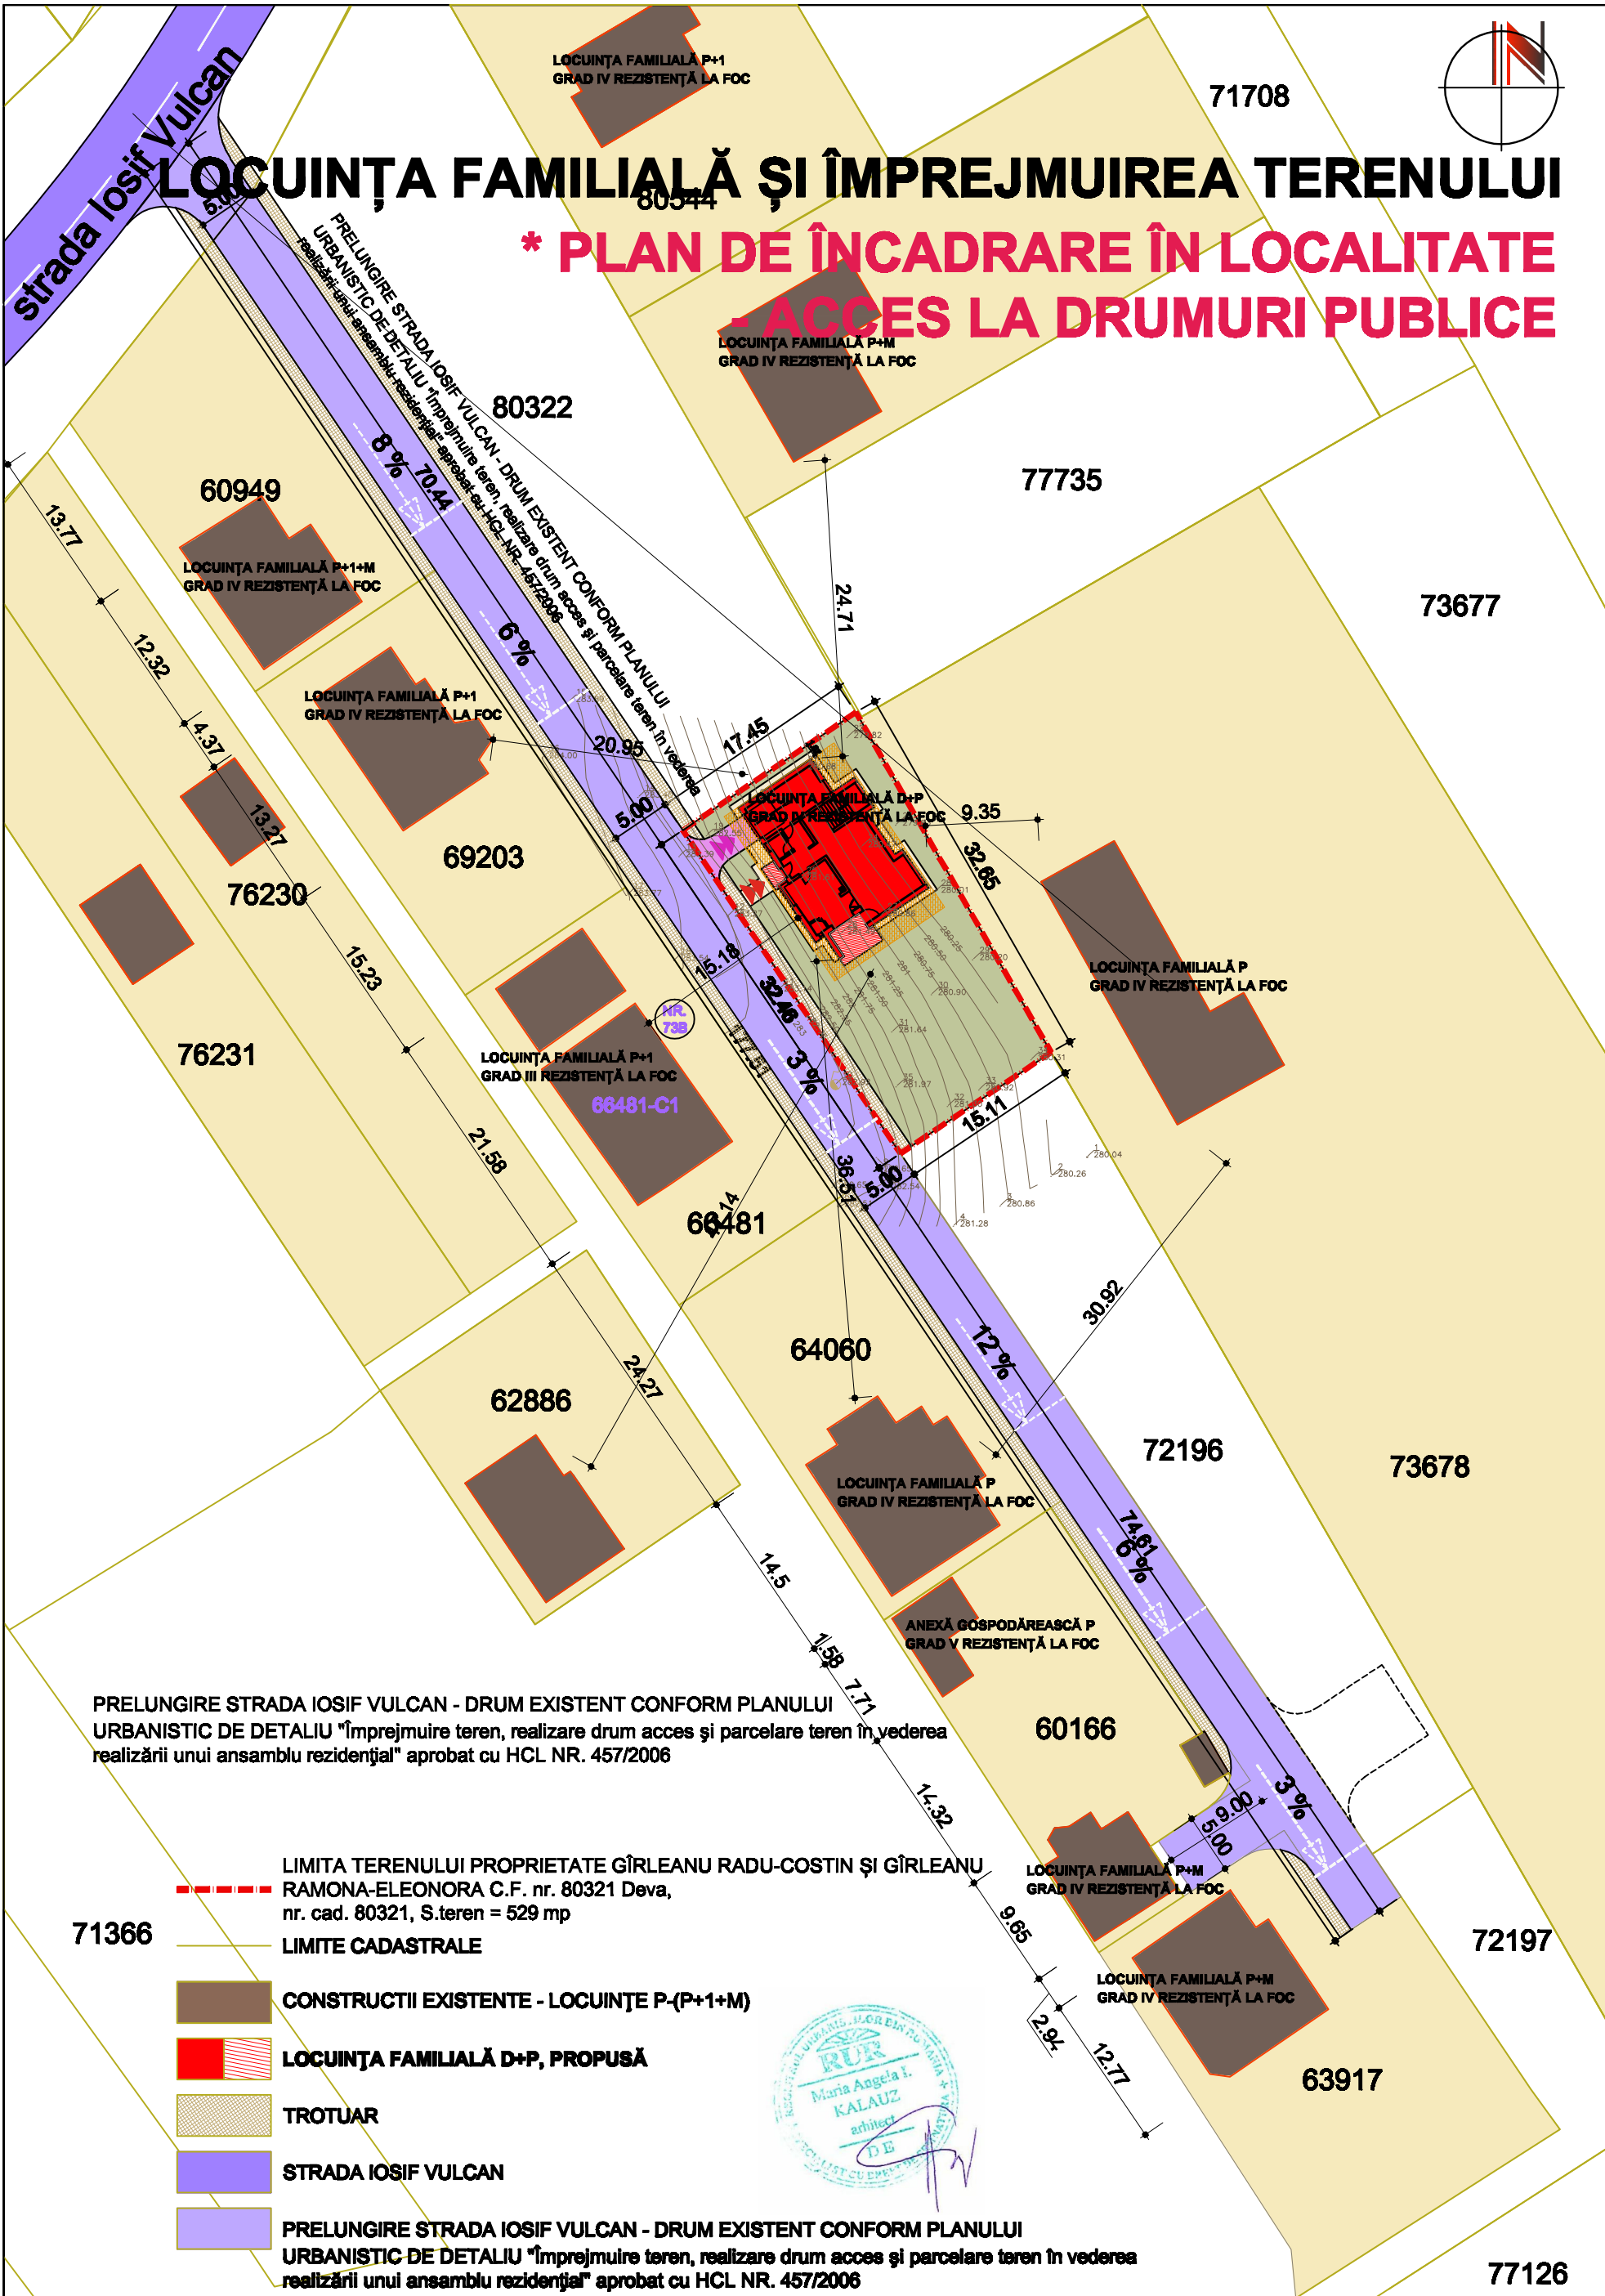


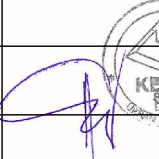

|   |                                 |                              |                                                                                       |                                                                                  |                           |
|---|---------------------------------|------------------------------|---------------------------------------------------------------------------------------|----------------------------------------------------------------------------------|---------------------------|
| <br><b>KEOPS</b><br>R.C. J20/590/2015 CUI: 34740542 | S.C. KEOPS URBAN CONCEPT S.R.L. |                              | Beneficiar: GÎRLEANU RADU-COSTIN ȘI<br>GÎRLEANU RAMONA-ELEONORA                       |                                                                                  | Proiect nr.<br>34/08.2024 |
|   | Șef proiect:<br>arh. KALAUZ A.  | Proiectat:<br>arh. KALAUZ A. |  | Data:<br>04/25                                                                   | Faza:<br>P.U.D.           |
|   | Desenat:<br>arh. KALAUZ A.      | Scara:<br>1/500              |                                                                                       | Denumire planșă: PLAN DE ÎNCADRARE ÎN LOCALITATE<br>- ACCES LA DRUMURILE PUBLICE | Pl. nr.<br>U1.2           |