


79514

80476

PROFIL STRADAL TRANSVERSAL TIP 5 - lățime 9,00 m

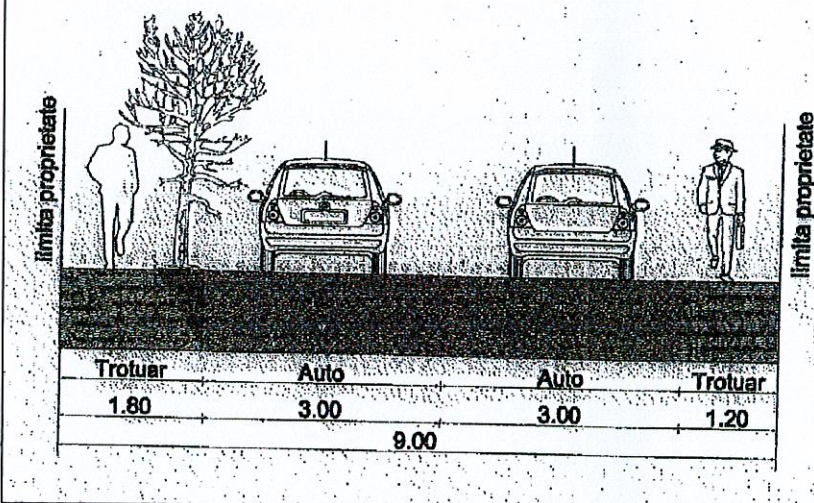

74694




Legenda


- Limita terenului studiat
- Limita parcelei de teren care face obiectul PUZ
- Construcție propusă
- Alei carosabile, parcări
- Alei pietonale
- Zonă verde amenajată
- Împrejmuire propusă
- Teren arabil
- Teren ce se cedează pentru amenajarea drumului
- Retea alimentare cu apa propusa
- Retea canalizare menajera propusa
- Retea electrica propusa

Bilanț teritorial

Nr. Crt.	Categoria de folosinta	Existent		Propus	
		Suprafata	%	Suprafata	%
1.	Construcții	-	-	300,00	12,00
2.	Alei carosabile, parcaje	-	-	1589,78	63,59
3.	Zone verzi amenajate	-	-	593,45	23,74
4.	Teren ce se cedează pentru amenajarea drumului	-	-	16,77	0,67
5.	Total	2500	100,00	2500	100,00

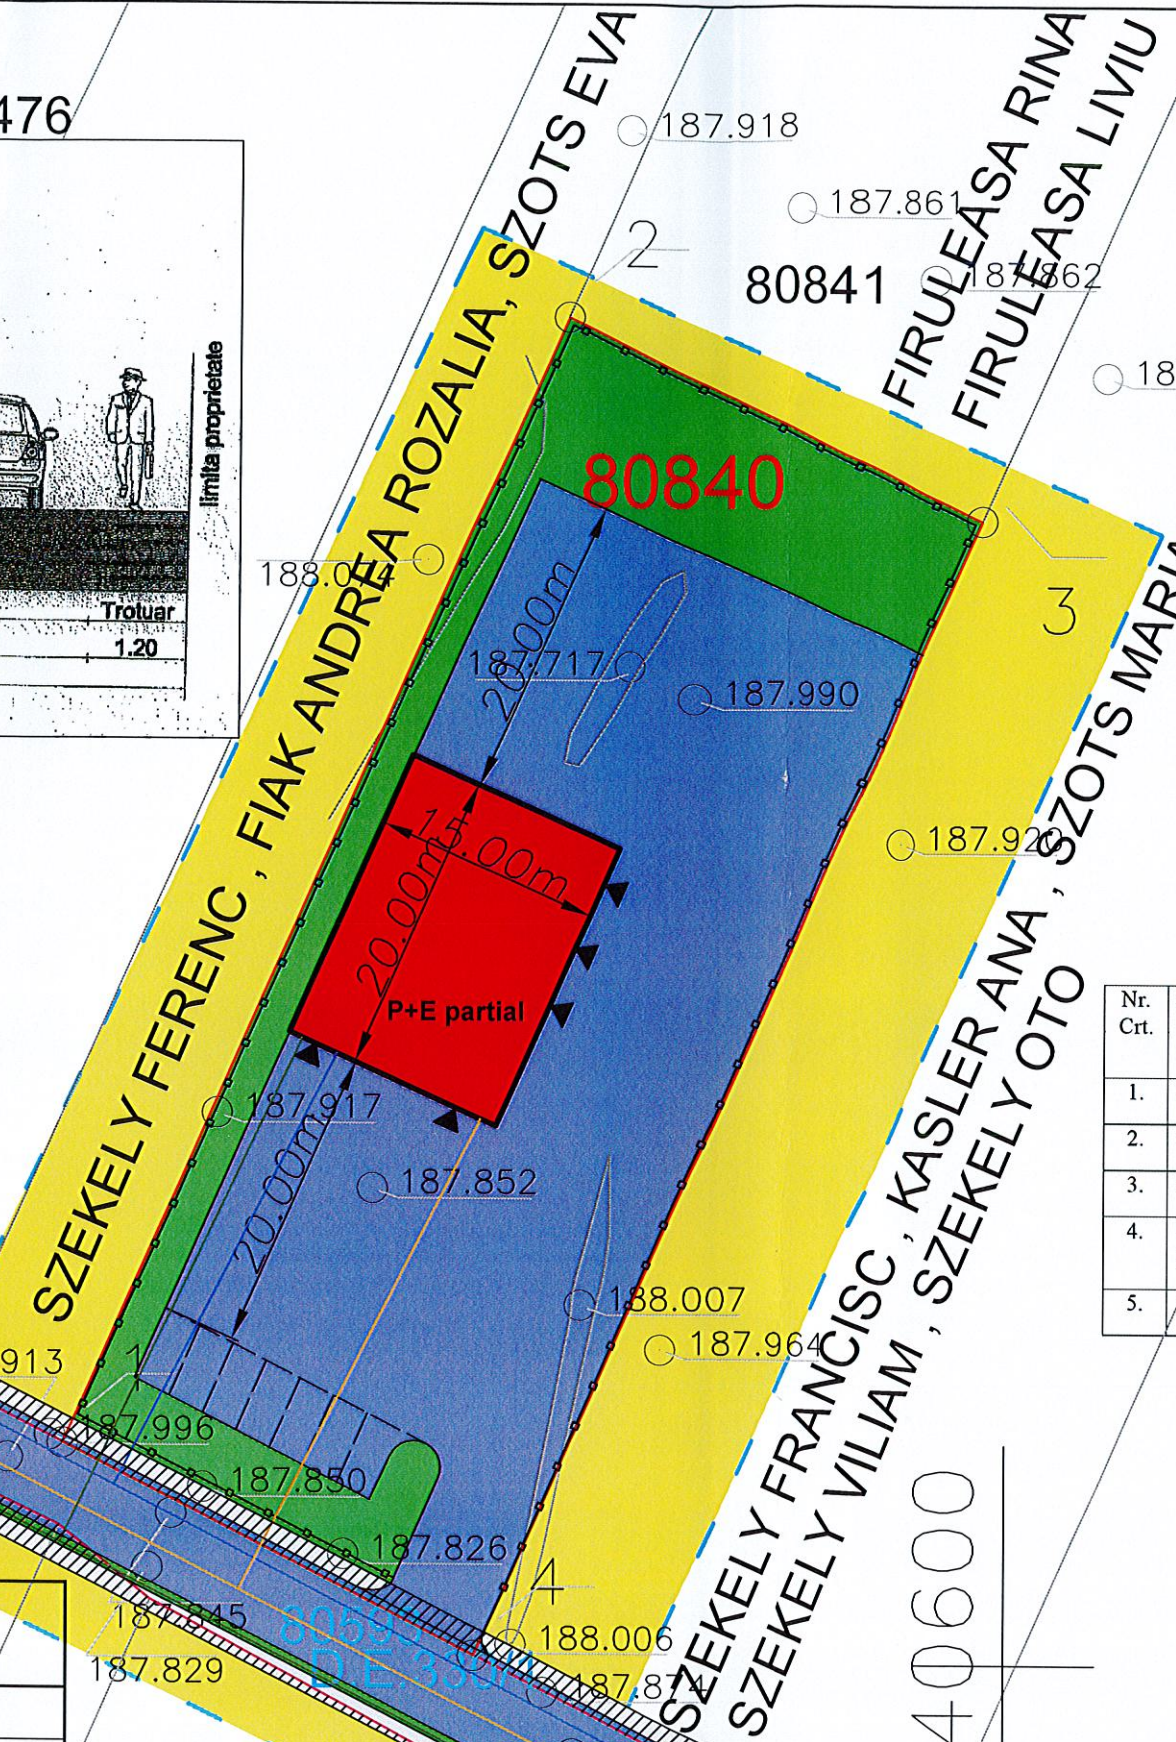

POT existent 0,00%
 POT propus 12,00%
 CUT existent 0,00%
 CUT propus 0,15%

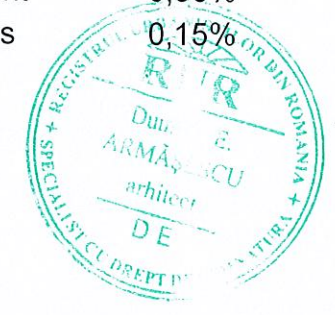

487200

ID 80840
INVENTAR DE COORDONATE

Pct.	Nord(X)	Est(Y)
1	487214.277	340537.456
2	487288.625	340570.633
3	487275.296	340598.194
4	487200.444	340564.793

S=2500mp

76076
RINA

SC VEST PROIECT DESIGN SRL				Beneficiar:	FIRULEASA LIVIU și FIRULEASA RINA	Proiect nr.	200/2024
SPECIALITATE	NUME	SEMNATURA	Scara:	Titlu proiect:	STATIE ITP, SERVICE AUTO ȘI ÎMPREJMUIREA TERENULUI Deva, Tarla 75, parcela 331/1/20, jud. Hunedoara	Faza:	AO
COORDONATOR RUR	arh. ARMĂȘESCU DUMITRU		1:500	Titlu planșă:	CONCEPTUL PROPUȘ - PLAN DE SITUAȚIE CU PREZENTAREA FUNCȚIUNILOR, A VECINATĂȚILOR, MODUL DE ASIGURARE A ACCESURILOR ȘI UTILITĂȚILOR	Planșă nr.	3
PROIECTAT	arh. ARMĂȘESCU DUMITRU		Data:				
DESENAT	ing. JURJ ARIELA		2024				