



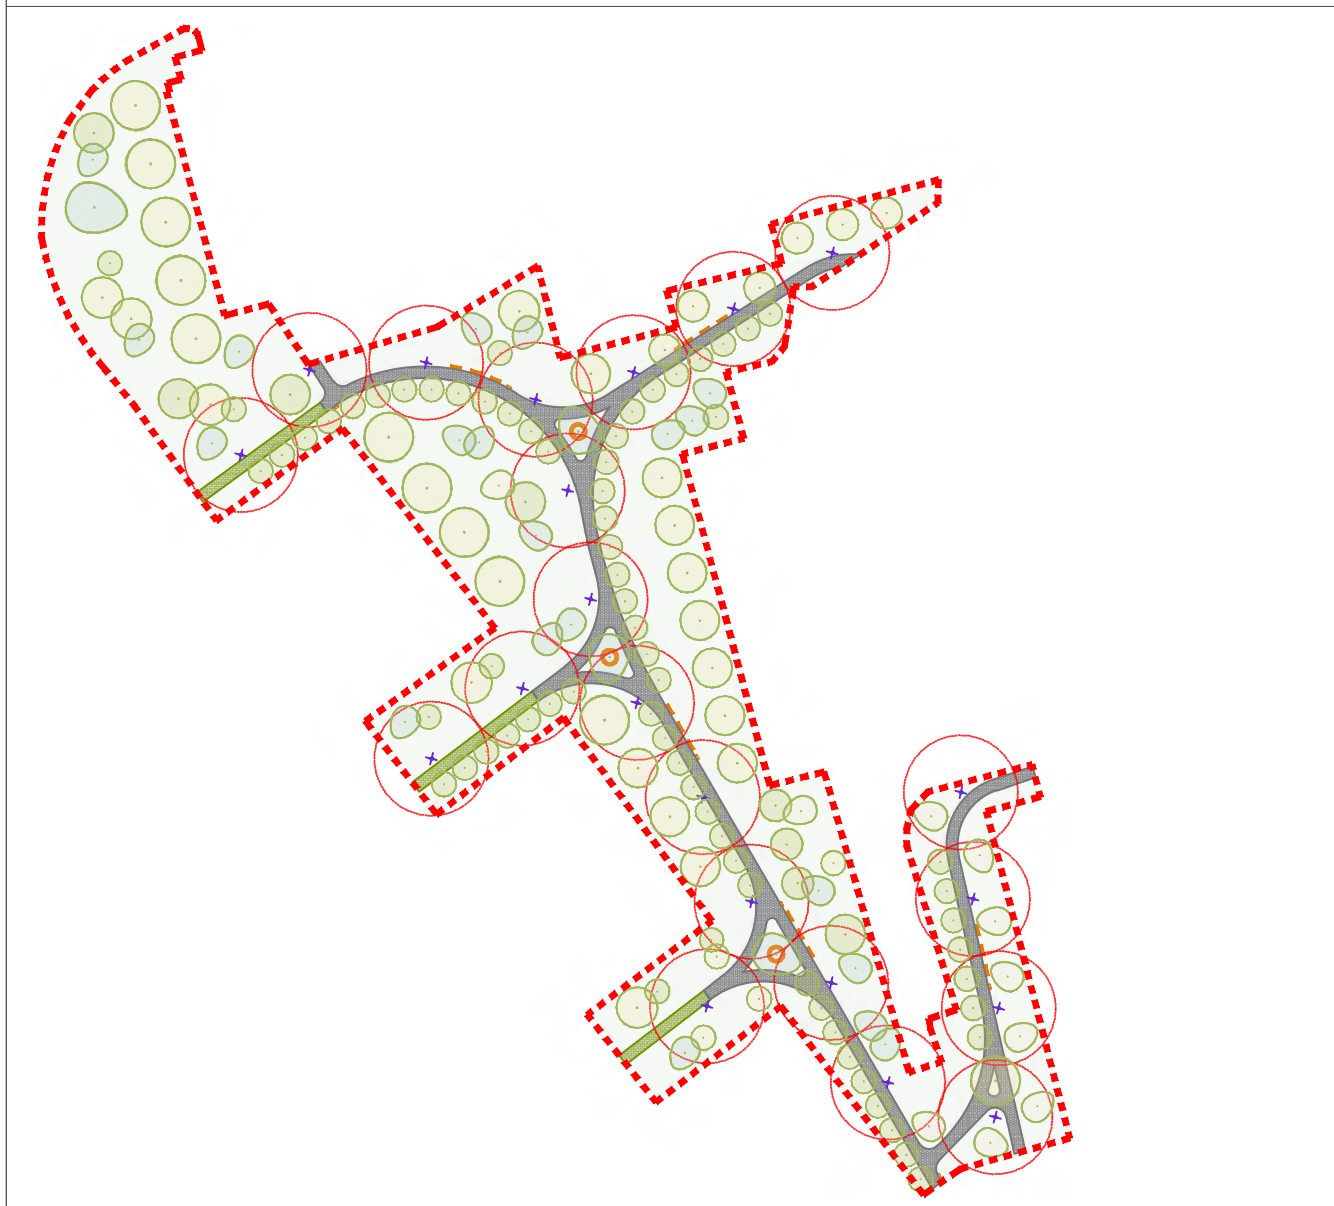


A - Detaliu ilustrativ spații verzi interstițiale de tip 2

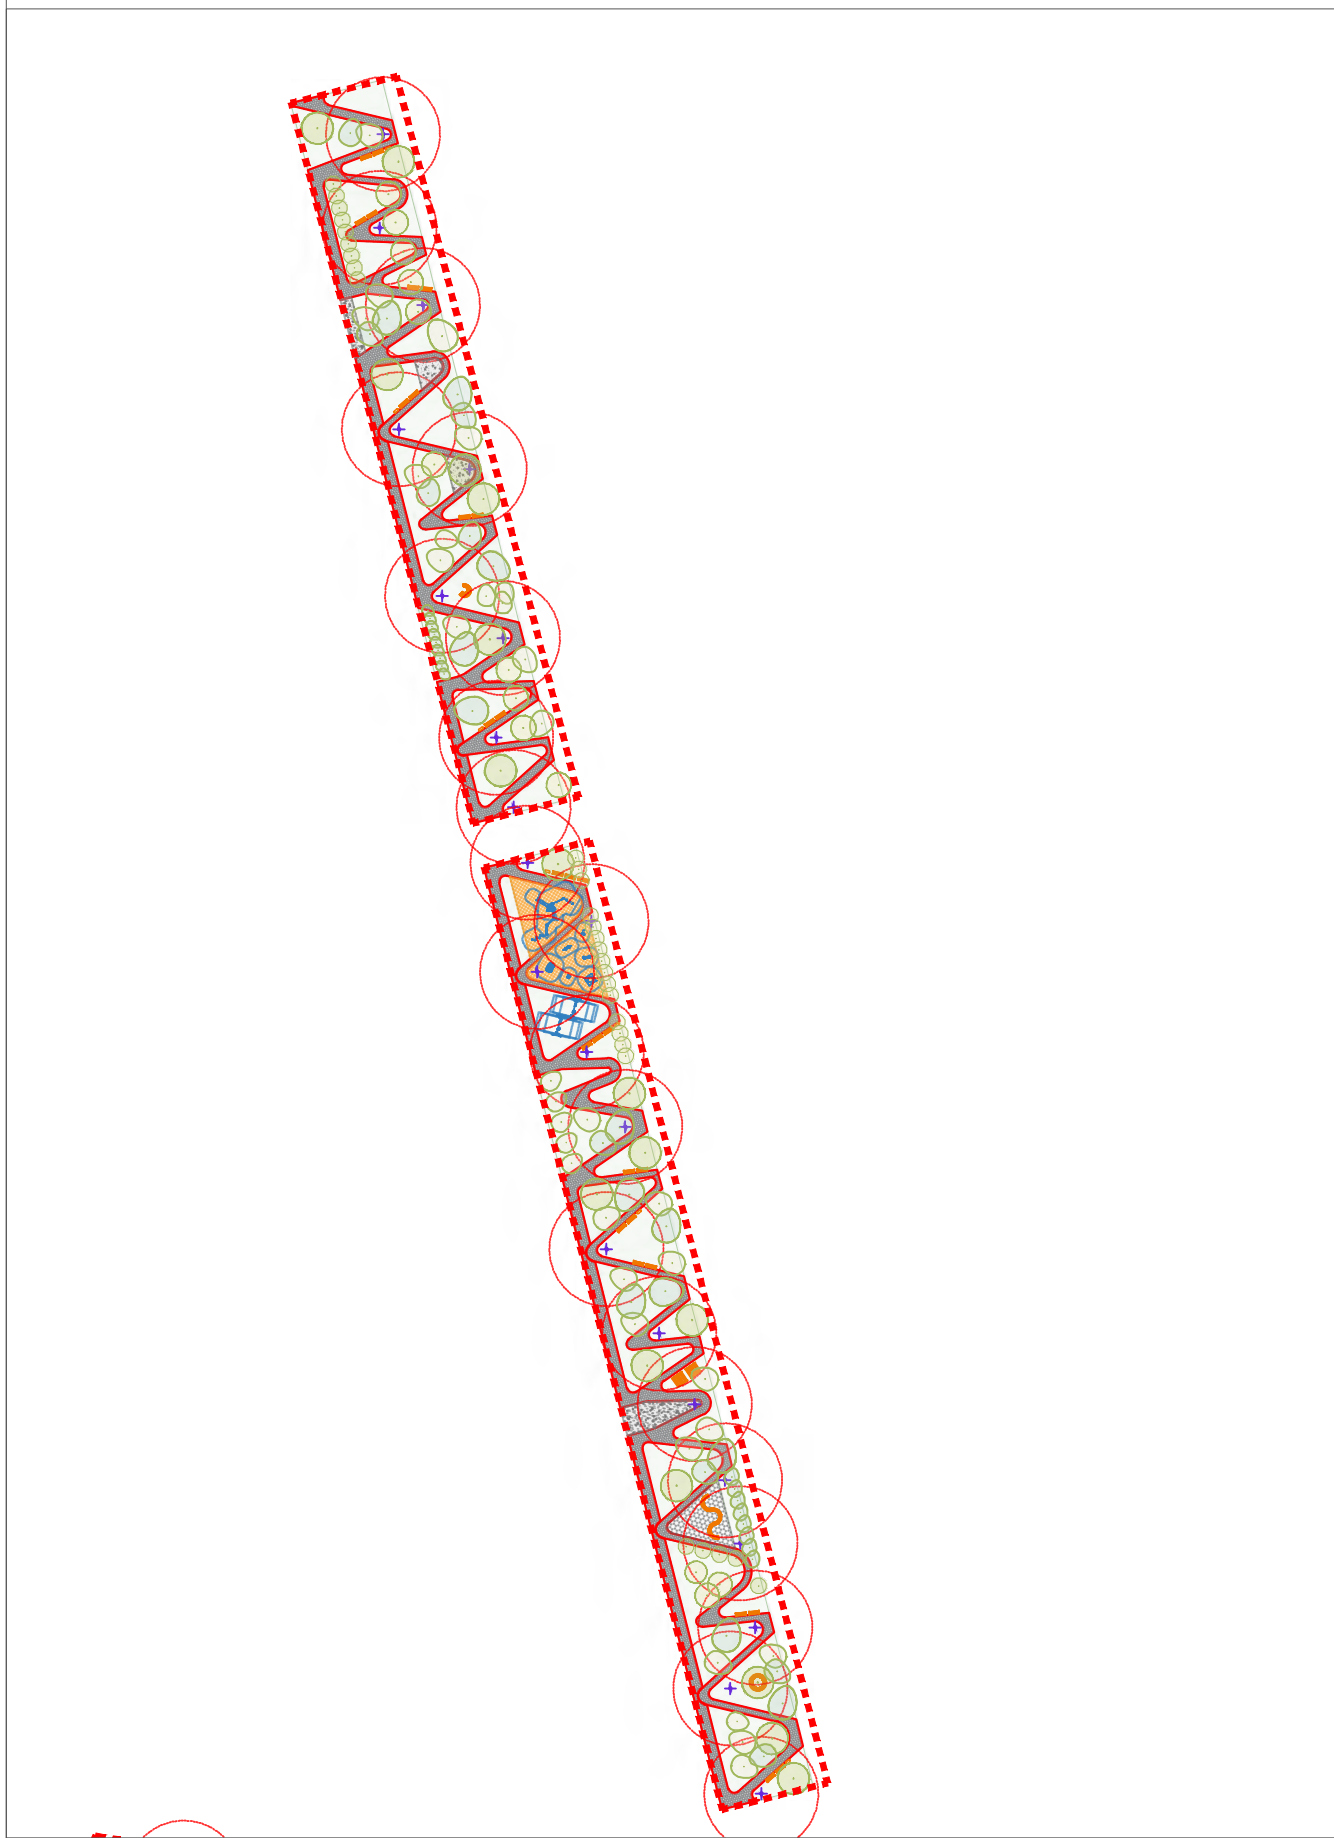

B - Detaliu ilustrativ promenadă verde



C - Detaliu ilustrativ spații verzi interstițiale de tip 1

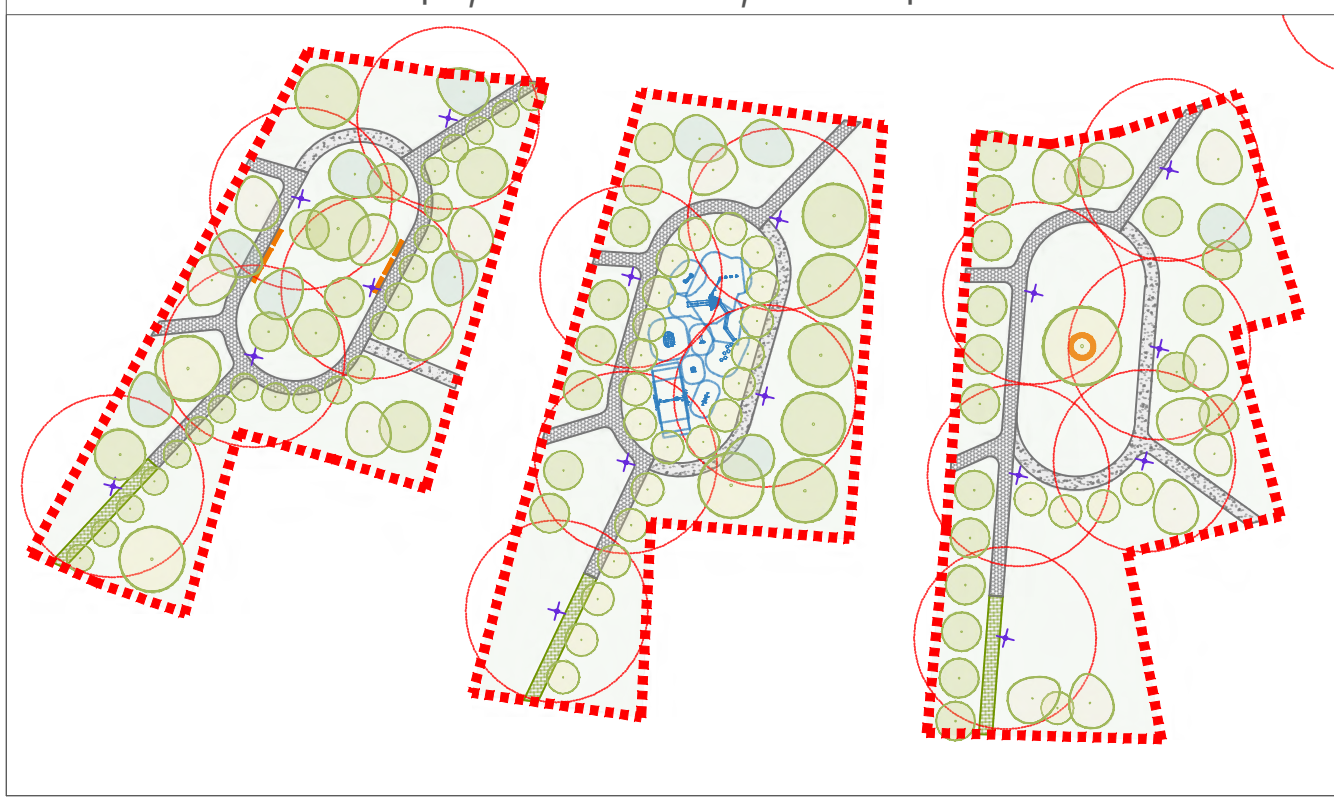

LEGENDĂ

Limite

- Limită zonă de studiu P.U.Z.
- Limită de intravilan
- Limită construcții
- Detalii ilustrative

Circulații

- Circulații carosabile publice
- Circulații shared space
- Circulații carosabile de incintă
- Circulații pietonale/alei
- Parcări amenajate la sol
- Piste velo propuse
- Sistem zonal piste velo propus - traseu orientativ
- Parcări biciclete tip container rastei
- Traseu coridor verde propus

Spații verzi

- Spații verzi aferente locuințelor colective
- Locuri de joacă pentru copii
- Traseu tematic
- Terenuri de sport
- Plătețe publice
- Loturi grădini comunitare
- Spații verzi terapeutice
- Spații verzi de tip pajiste
- Terasări verzi expoflora

1 - spații verzi de tip pajiste



2 - grădini comunitare



3 - piațetă publică



4 - grădină terapeutică



5 - locuri de joacă



6 - expoflora



Ilustrare piste de biciclete - strada Mihai Eminescu



Ilustrare stradă shared space



Ilustrare promenadă verde - strada Mihai Eminescu



Ilustrare locuri de joacă pentru copii



Ilustrare spații verzi aferente locuințelor colective



ELABORATOR P.U.Z.
AGORA POLIS SRL

BENEFICIAR
PRIMĂRIA MUNICIPIULUI DEVA

agora
polis

ZEP PROIECT
Vrb. Măria PUSNAVA

DENUMIRE SI NR. PROIECT
P.U.Z. REGENERARE URBANĂ ZONA MICRO 15, MUN. DEVA, JUDEȚUL HUNEDOARA

ECHIPĂ PROIECTARE
Vrb. Măria PUSNAVA

AMPLASAMENT
TERENUL DELIMITAT DE STR. MIHAI EMINESCU, STR. PETROAȘA, STR. PETRU BARE, STR. BILAN, STR. TITU MAIORESCU, STR. ALEA ARMATU

Vrb. psc. Alexandra Maria Ierca

TITLUL PLANȘII
ILUSTRAREA PROPUNERII

FAZA	DATA	NR. PLANȘĂ	SCALA
P.U.Z.	2024	06	1:1000