


UTR. 27 LOCALITATEA CRISTUR

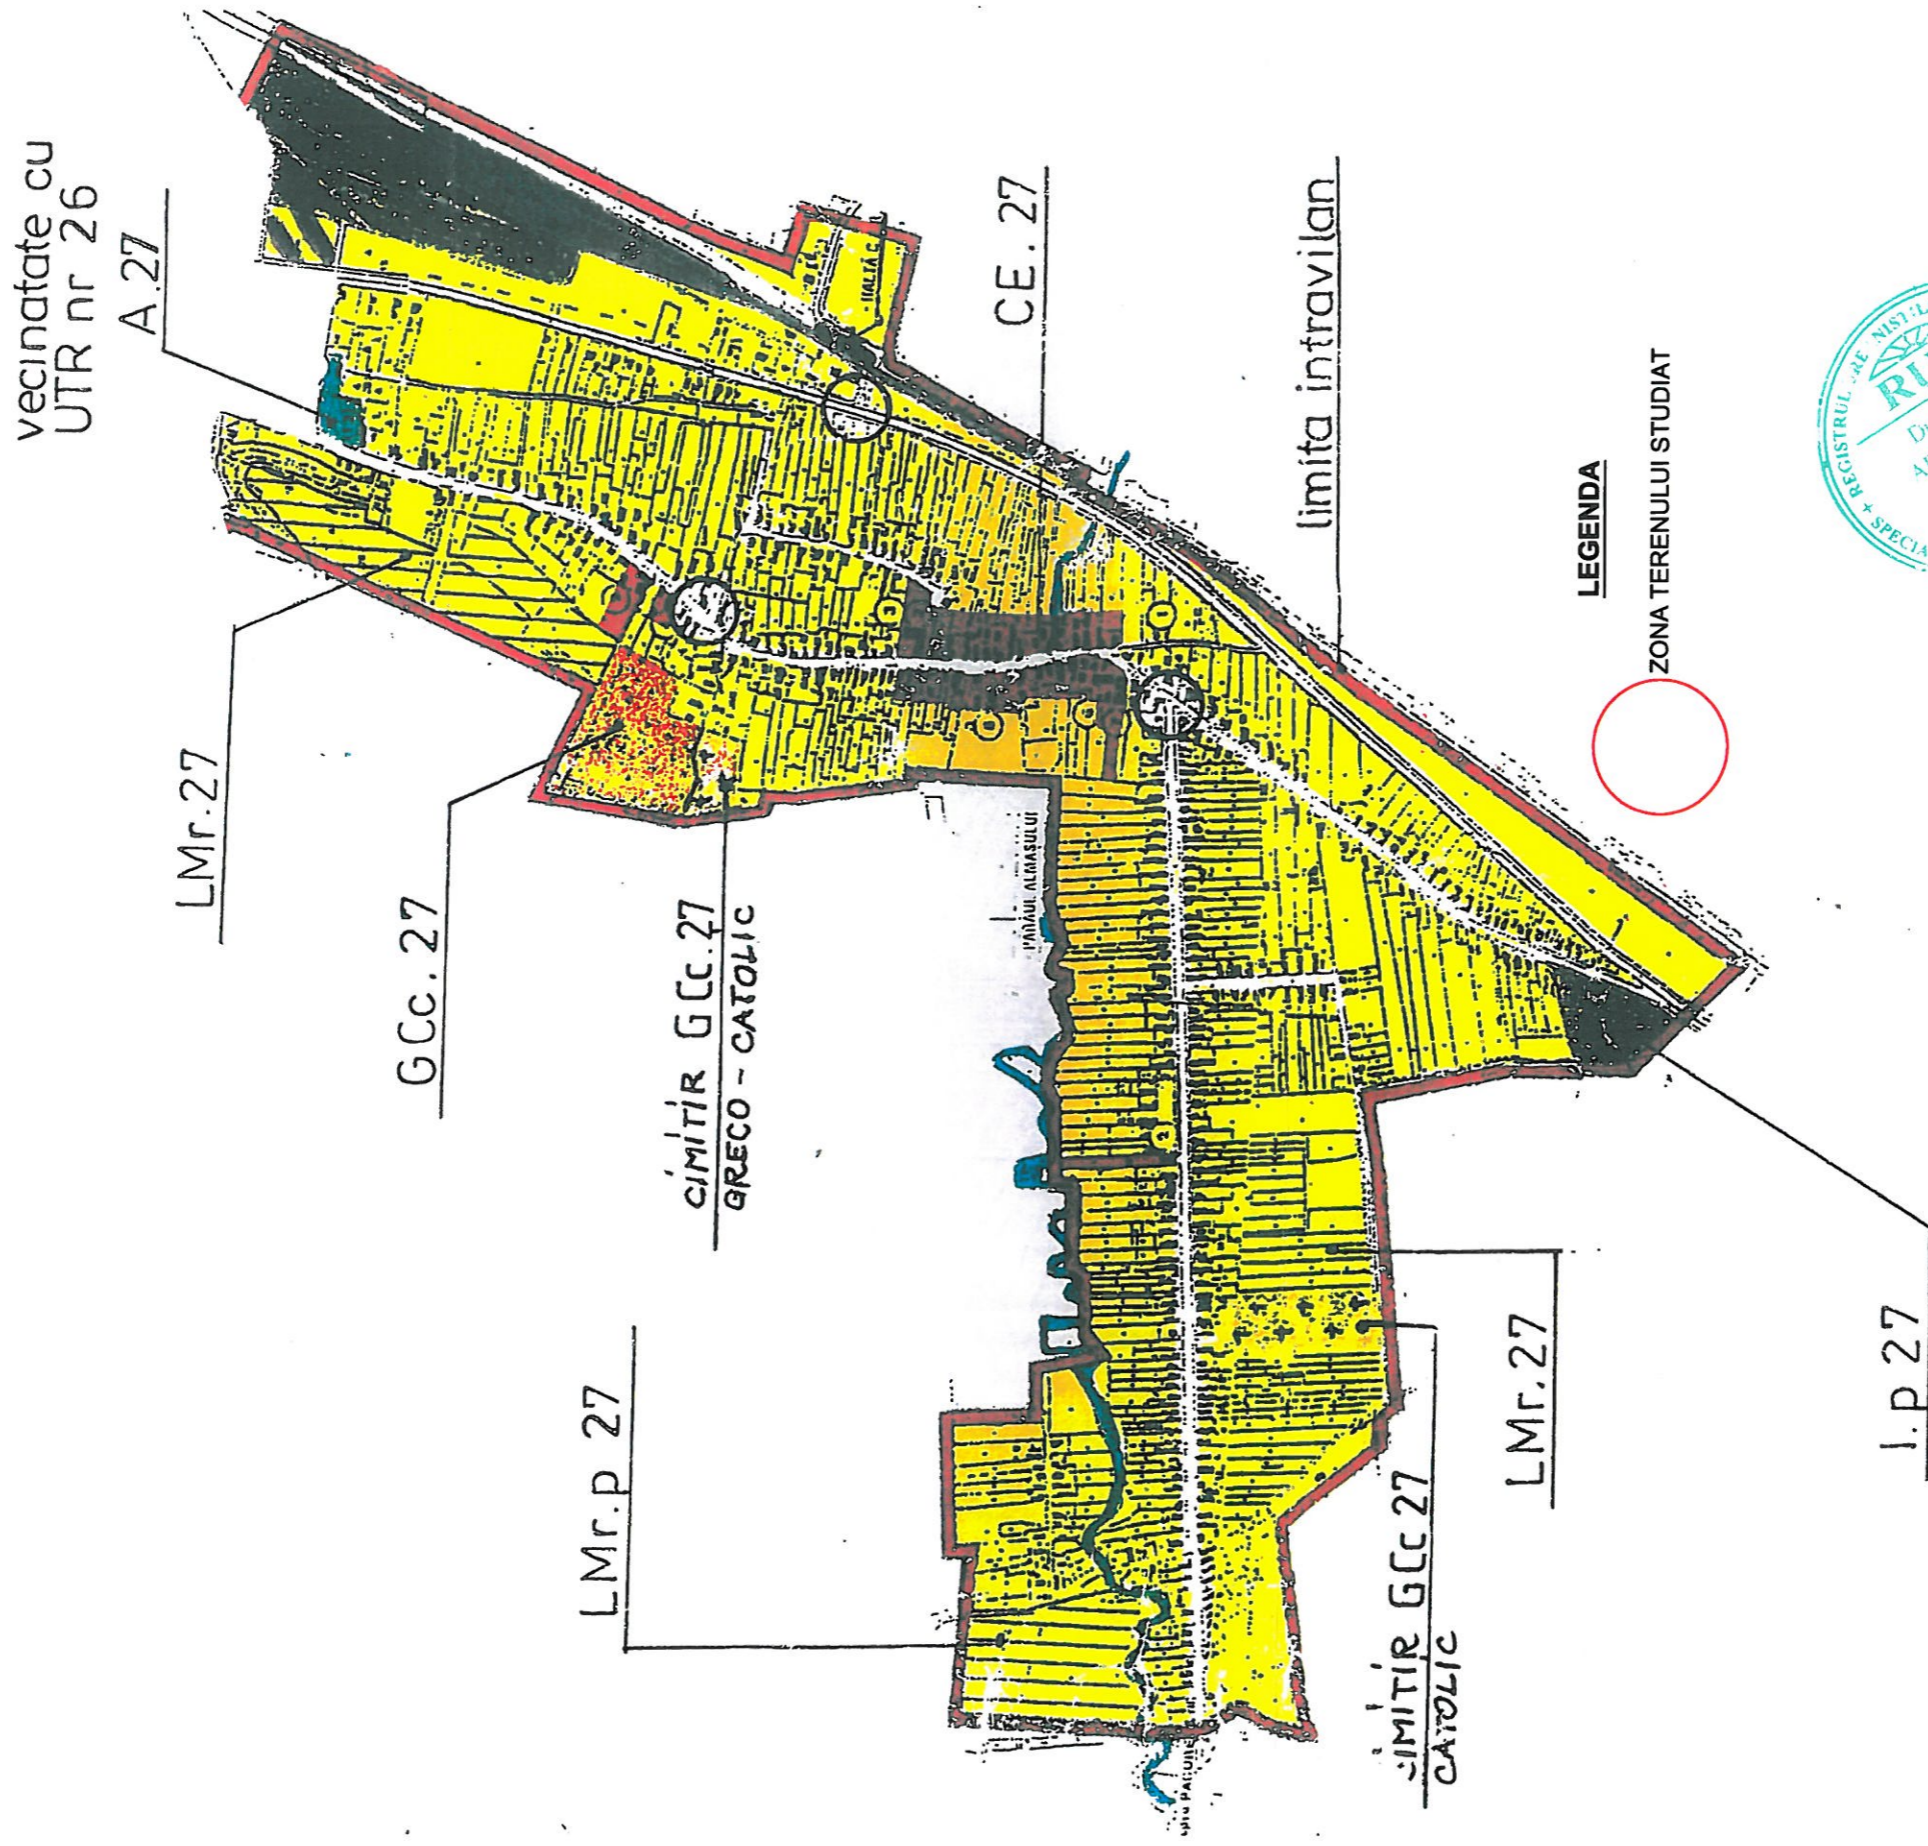

LEGENDA

ZONA TERENULUI STUDIAT



VERIFICATOR/ EXPERT	NUME	SEMNTURA	CERINTA	REFERAT/EXPERTIZA NR./DATA
(B)	s.c. Brienco Proiect Design		s.r.l.	SC SODERO SERE SRL
	CUI 35791933, JD2/306/18.03.2018 E-mail: brienco.proiect@yahoo.com			Beneficiar:
SPECIFICATIE	NUME	SEMNTURA	Scara:	Titlu proiect:
COORDONATOR RUR	Arh. ARMĂȘTECĂ DUMITRU		1:1000	HALA PRODUCTIE SERE
PROIECTAT	Arh. POP OLIVIU		Data:	Titlu planșa:
DESENAT	Arh. POP OLIVIU		2024	INCADRARE IN ZONA
				Faza: PUZ
				Proiect nr. 71/2021
				Faza: PUZ
				0