INCADRAREA IN TERITORIU

intravilan

Scara 1:5000

# UTR. 1 MUNICIPIUL DEVA

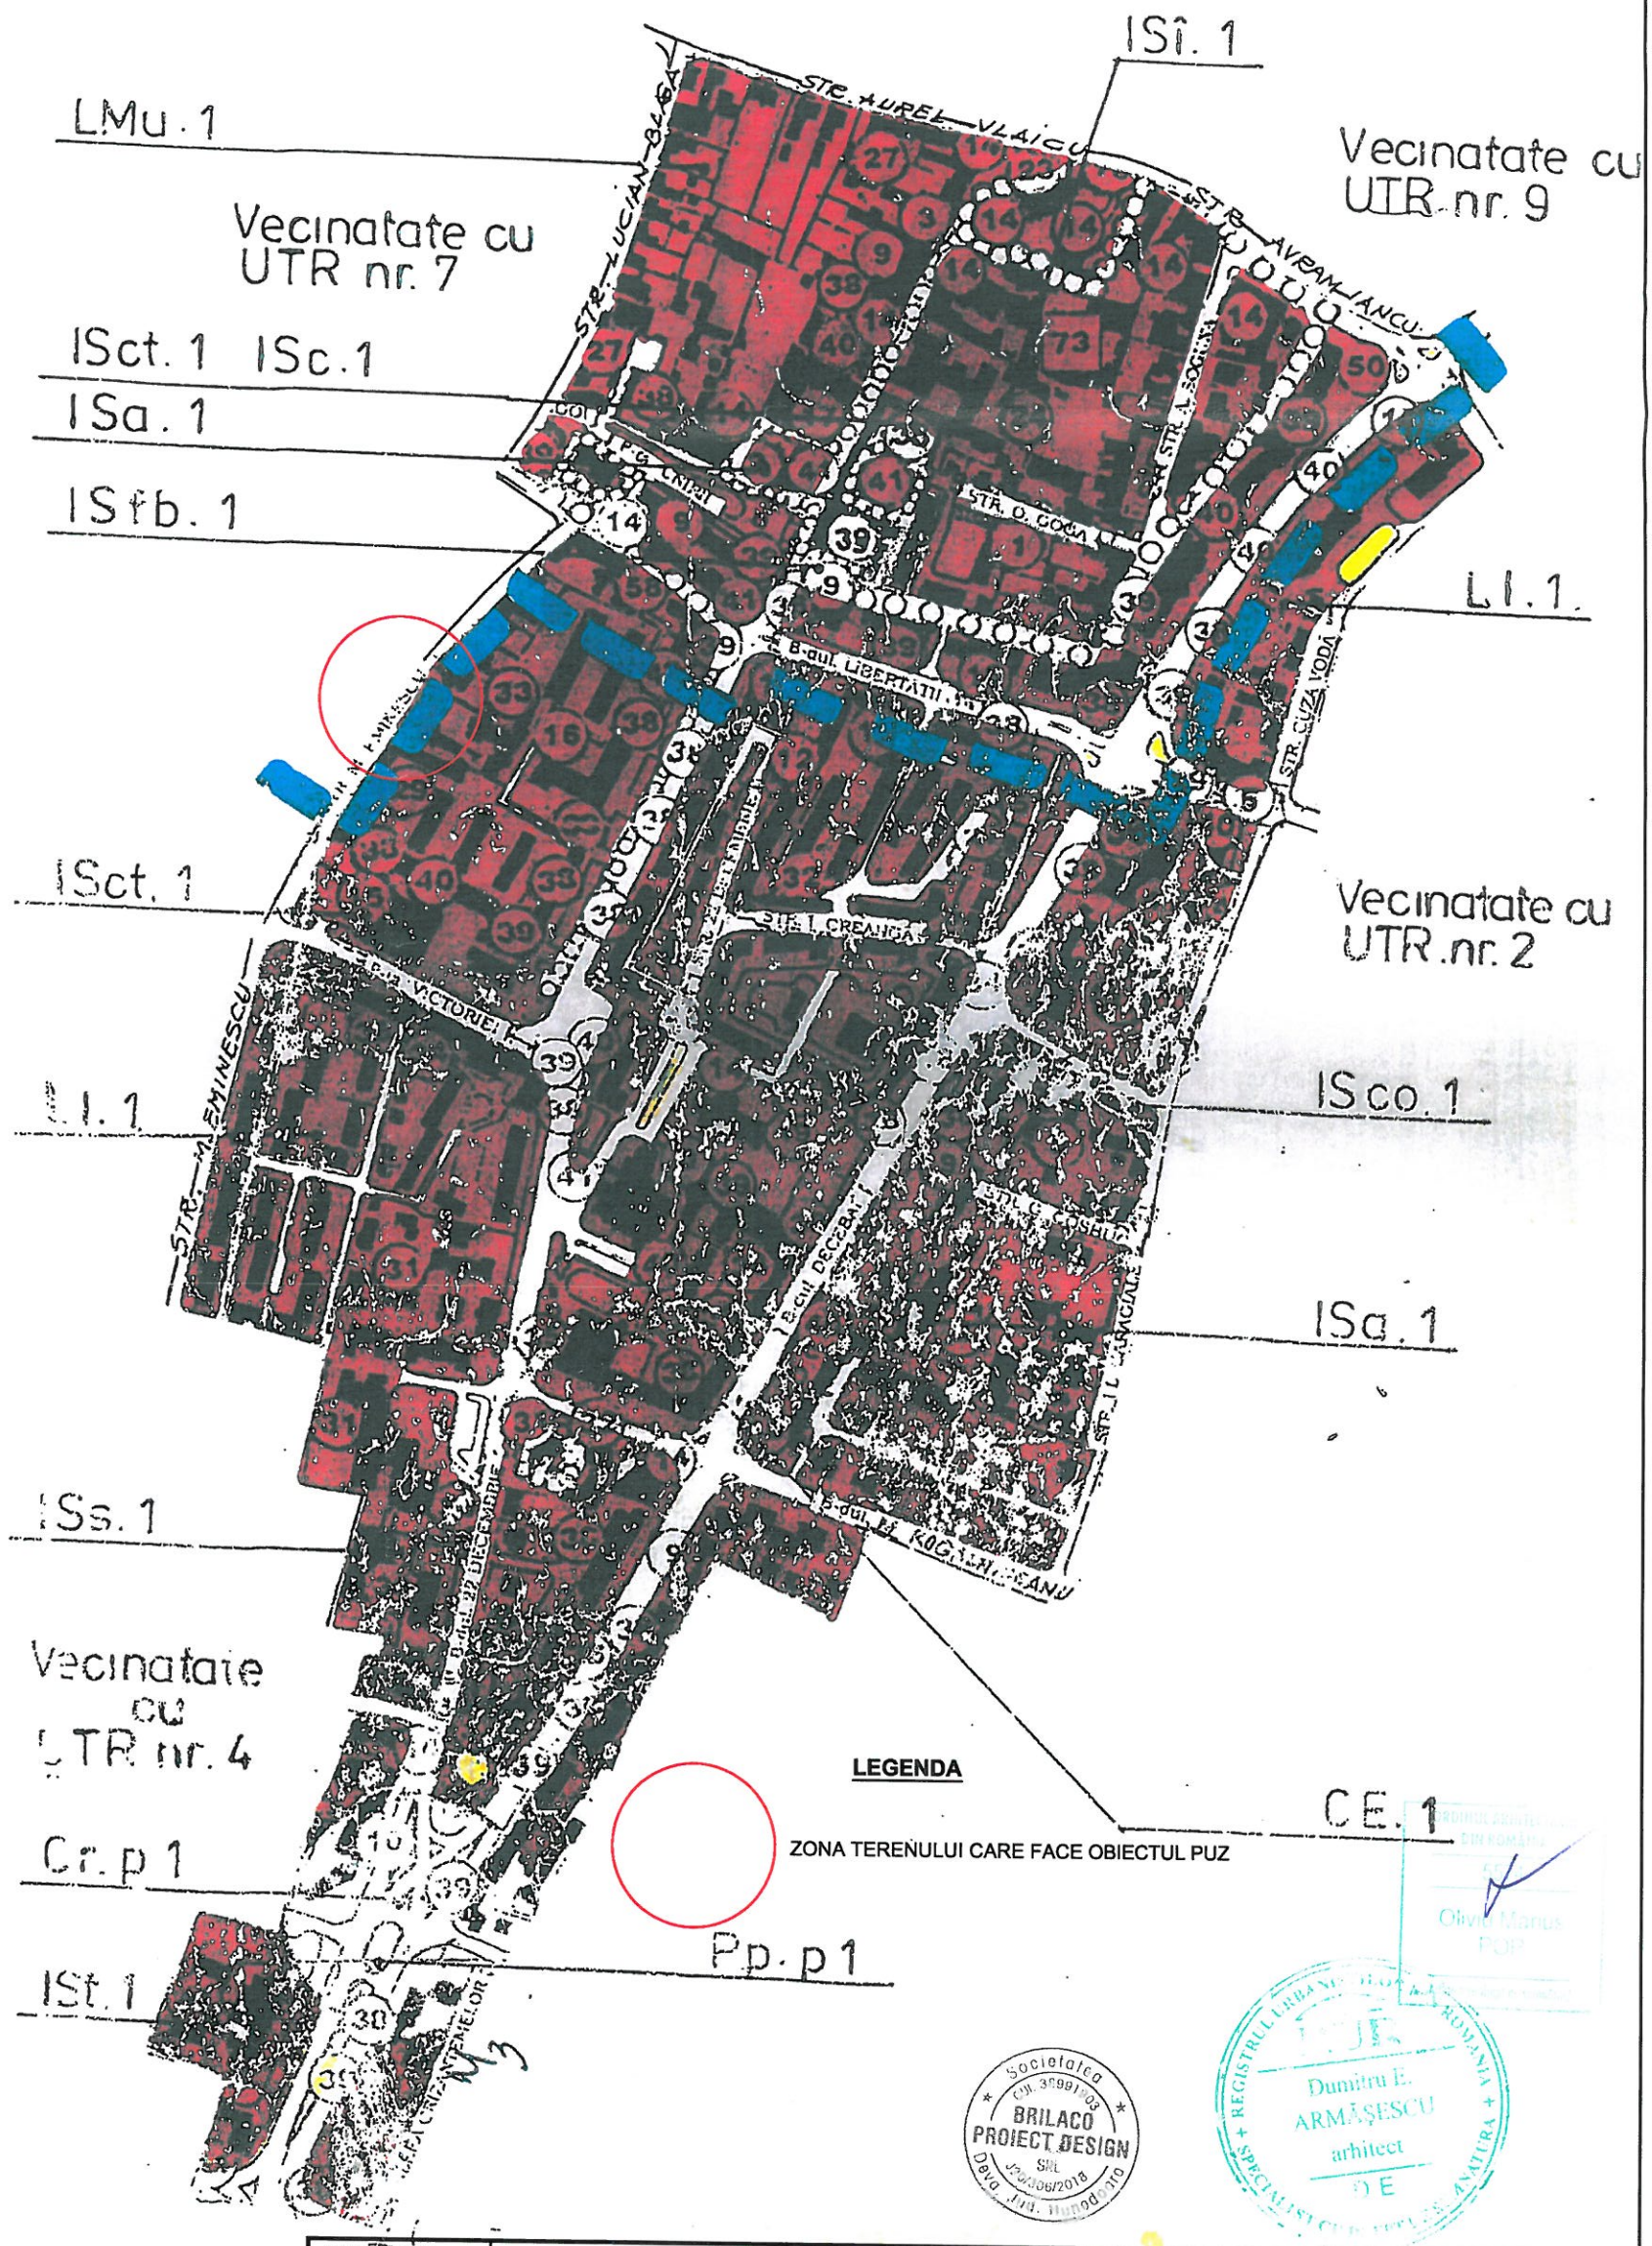


**LEGENDA**

ZONA TERENULUI CARE FACE OBIECTUL PUZ

Societatea BRILACO PROIECT DESIGN SRL J20/306/2018 Deva, Jud. Hunedoara

Dumitru E. ARMĂȘESCU arhitect

| VERIFICATOR/ EXPERT | NUME | SEMNATURA | CERINTA | REFERAT/EXPERTIZA NR./DATA | |
|---|---|---|---|---|---|
| s.c. Brilaco Proiect Design s.r.l. CUI 38991903; J20/306/08.03.2018 E-mail: brilacoproiect@yahoo.com | | | | Beneficiar: ONCICA MARIA DORICA | Proiect nr. 103/2021 |
| SPECIFICATIE | NUME | SEMNATURA | Scara: 1:5000 | Titlu proiect: *REABILITARE SI MANSARDARE CASA EXISTENTA, CONSTRUIRE GARAJ SI AMENAJARE LABORATOR COFETARIE* | Faza: PUZ |
| COORDONATOR RUR | Arh. ARMASESCU DUMITRU | | | | |
| PROIECTAT | Arh. POP OLIVIU | | Data: 2021 | Titlu plansa: INCADRAREA IN TERITORIU | 0 |
| DESENAT | Arh. POP OLIVIU | | | | |