



# UTR. 13 MUNICIPIUL DEVA

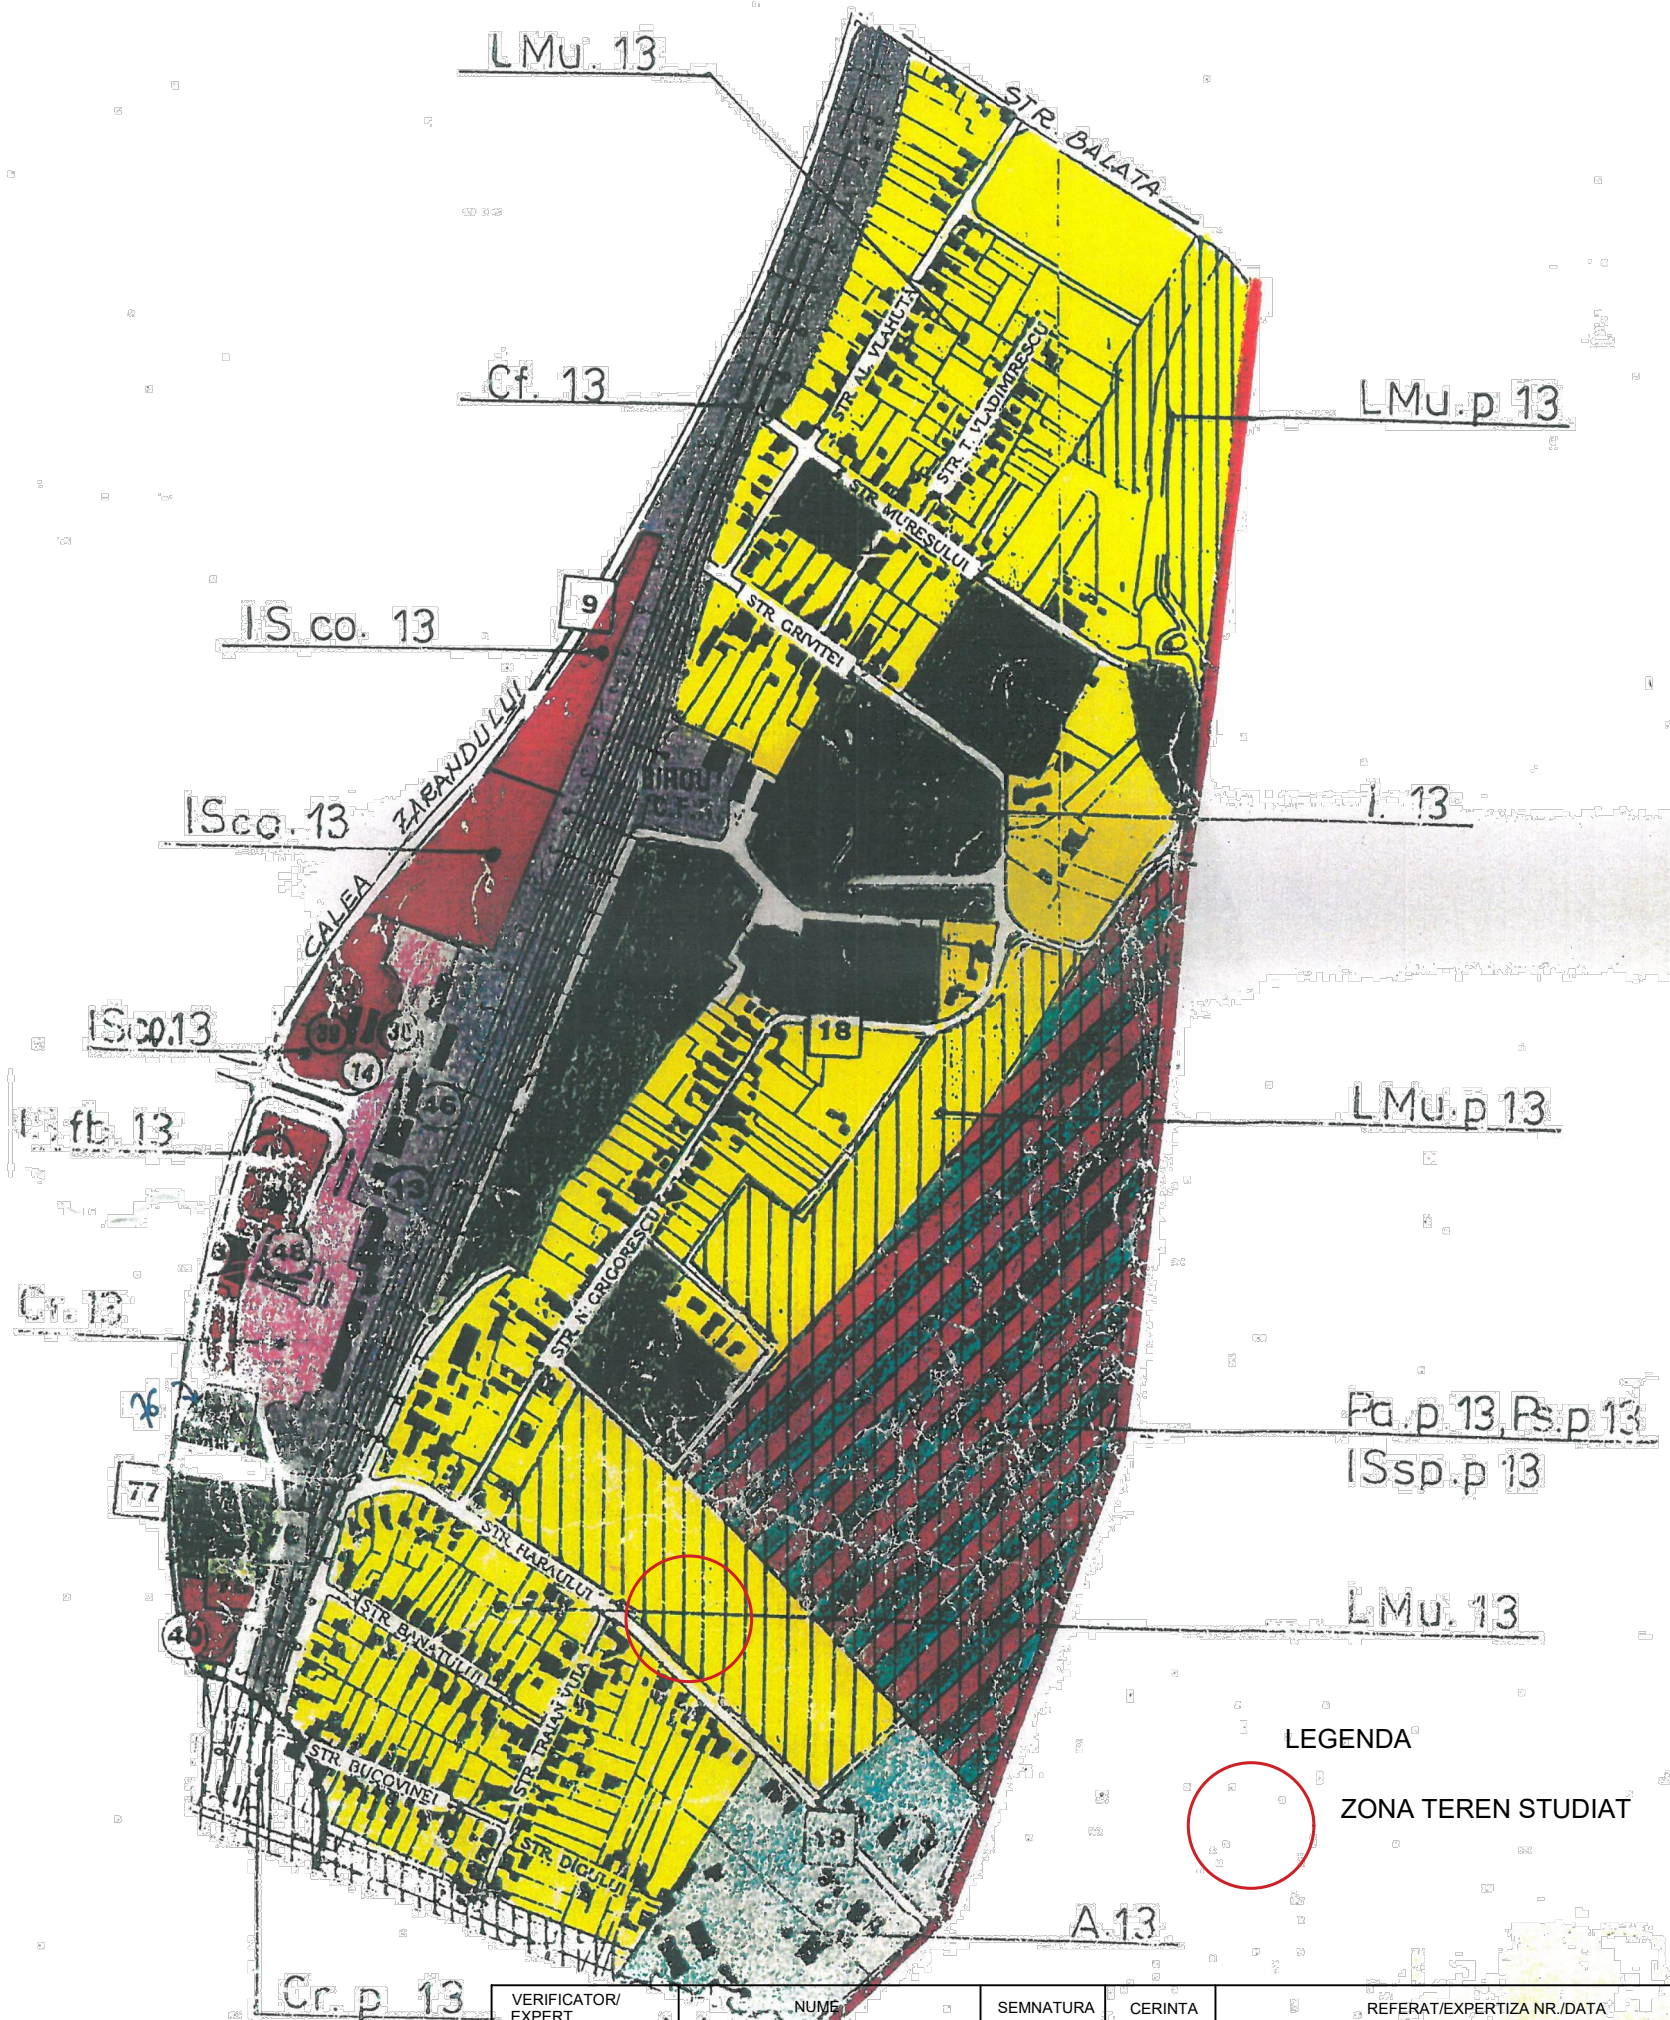

## LEGENDA

 ZONA TEREN STUDIAT

VERIFICATOR/ EXPERT	NUME	SEMNATURA	CERINTA	REFERAT/EXPERTIZA NR./DATA	Proiect nr. 45/2021
	s.e. <b>Brilaco Proiect Design s.r.l.</b> CUI 38991903; J20/306/08.03.2018 E-mail: brilacoproiect@yahoo.com			Beneficiar: <b>AVRAM IOAN si AVRAM MARIA</b>	
SPECIFICATIE	NUME	SEMNATURA	Scara:	Titlu proiect: <b>HALE</b>	Faza: PUZ
COORDONATOR RUR	Arh. ARMASESCU DUMITRU				
PROIECTAT	Arh. POP OLIVIU		Data: 2021	Titlu plansa: INCADRAREA IN TERITORIU	<b>0</b>
DESENAT	Arh. POP OLIVIU				