


UTR. 15 MUNICIPIUL DEVA

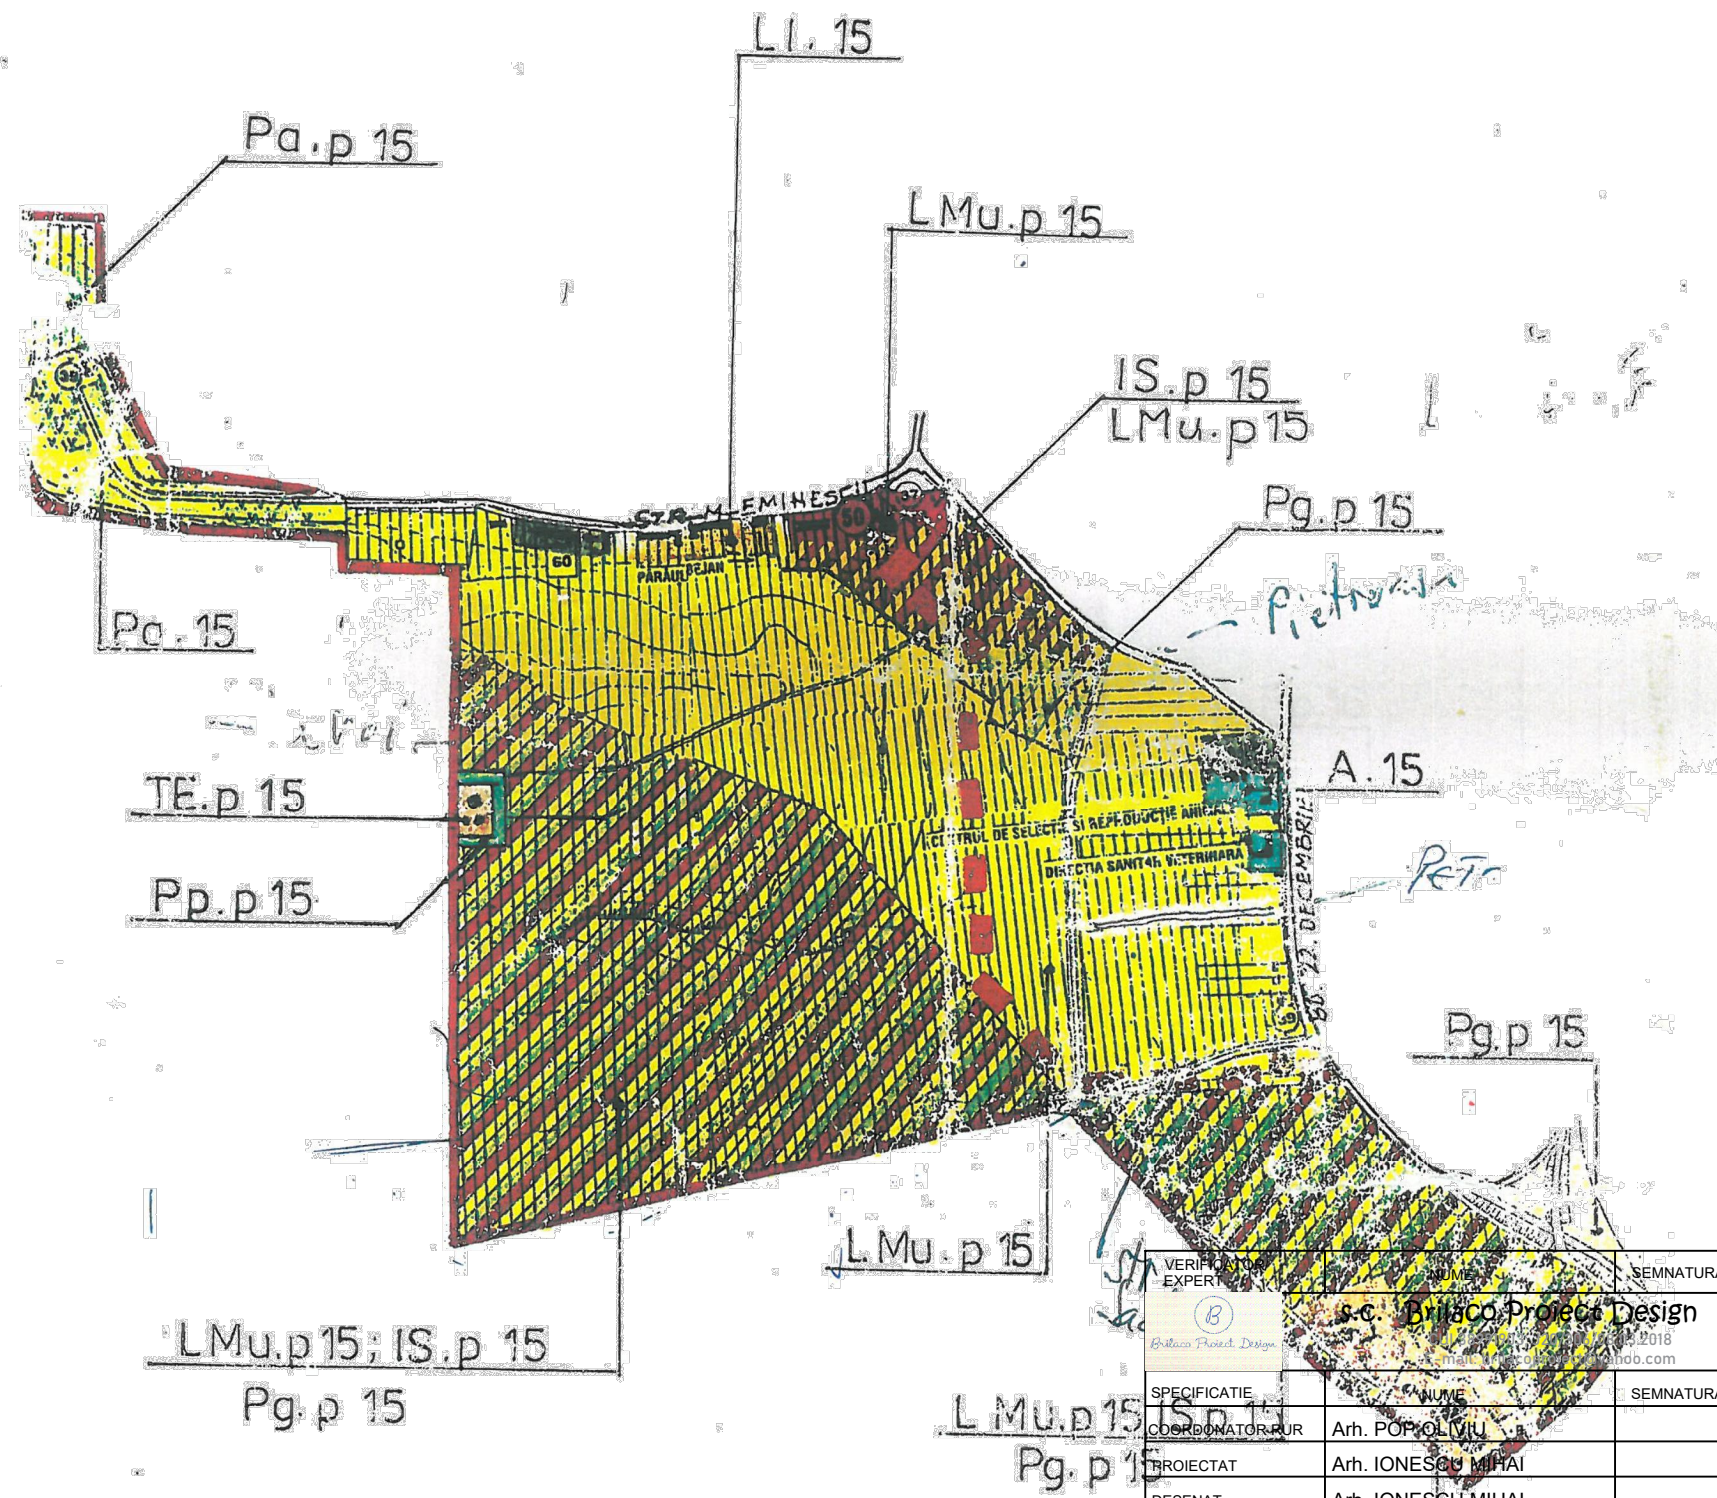

LEGENDA

ZONA TERENULUI STUDIAT

VERIFICATOR EXPERTIZĂ	NUME	SEMNTATURA	CERINTA	REFERAT/EXPERTIZA NR./DATA	Proiect nr. 36/2020
(B)	s.c. Brilaco Proiect Design s.r.l.			Beneficiar: XHIDRA SERENA	
SPECIFICATIE	CANUM	SEMNTATURA	Scara:	Titlu proiect: LOCUINTA, IMPREJMUIRE	Faza: PUZ
COORDONATOR P.U.R.	Arh. POPOLVIU			Titlu plansa: INCADRAEA IN TERITORIU	1
PROIECTAT	Arh. IONESCU MIHAI		Data: 2023		
DESENAT	Arh. IONESCU MIHAI				