


INCADRAREA IN TERITORIU

intravilan

Scara 1:5000

UTR. 1 MUNICIPIUL DEVA

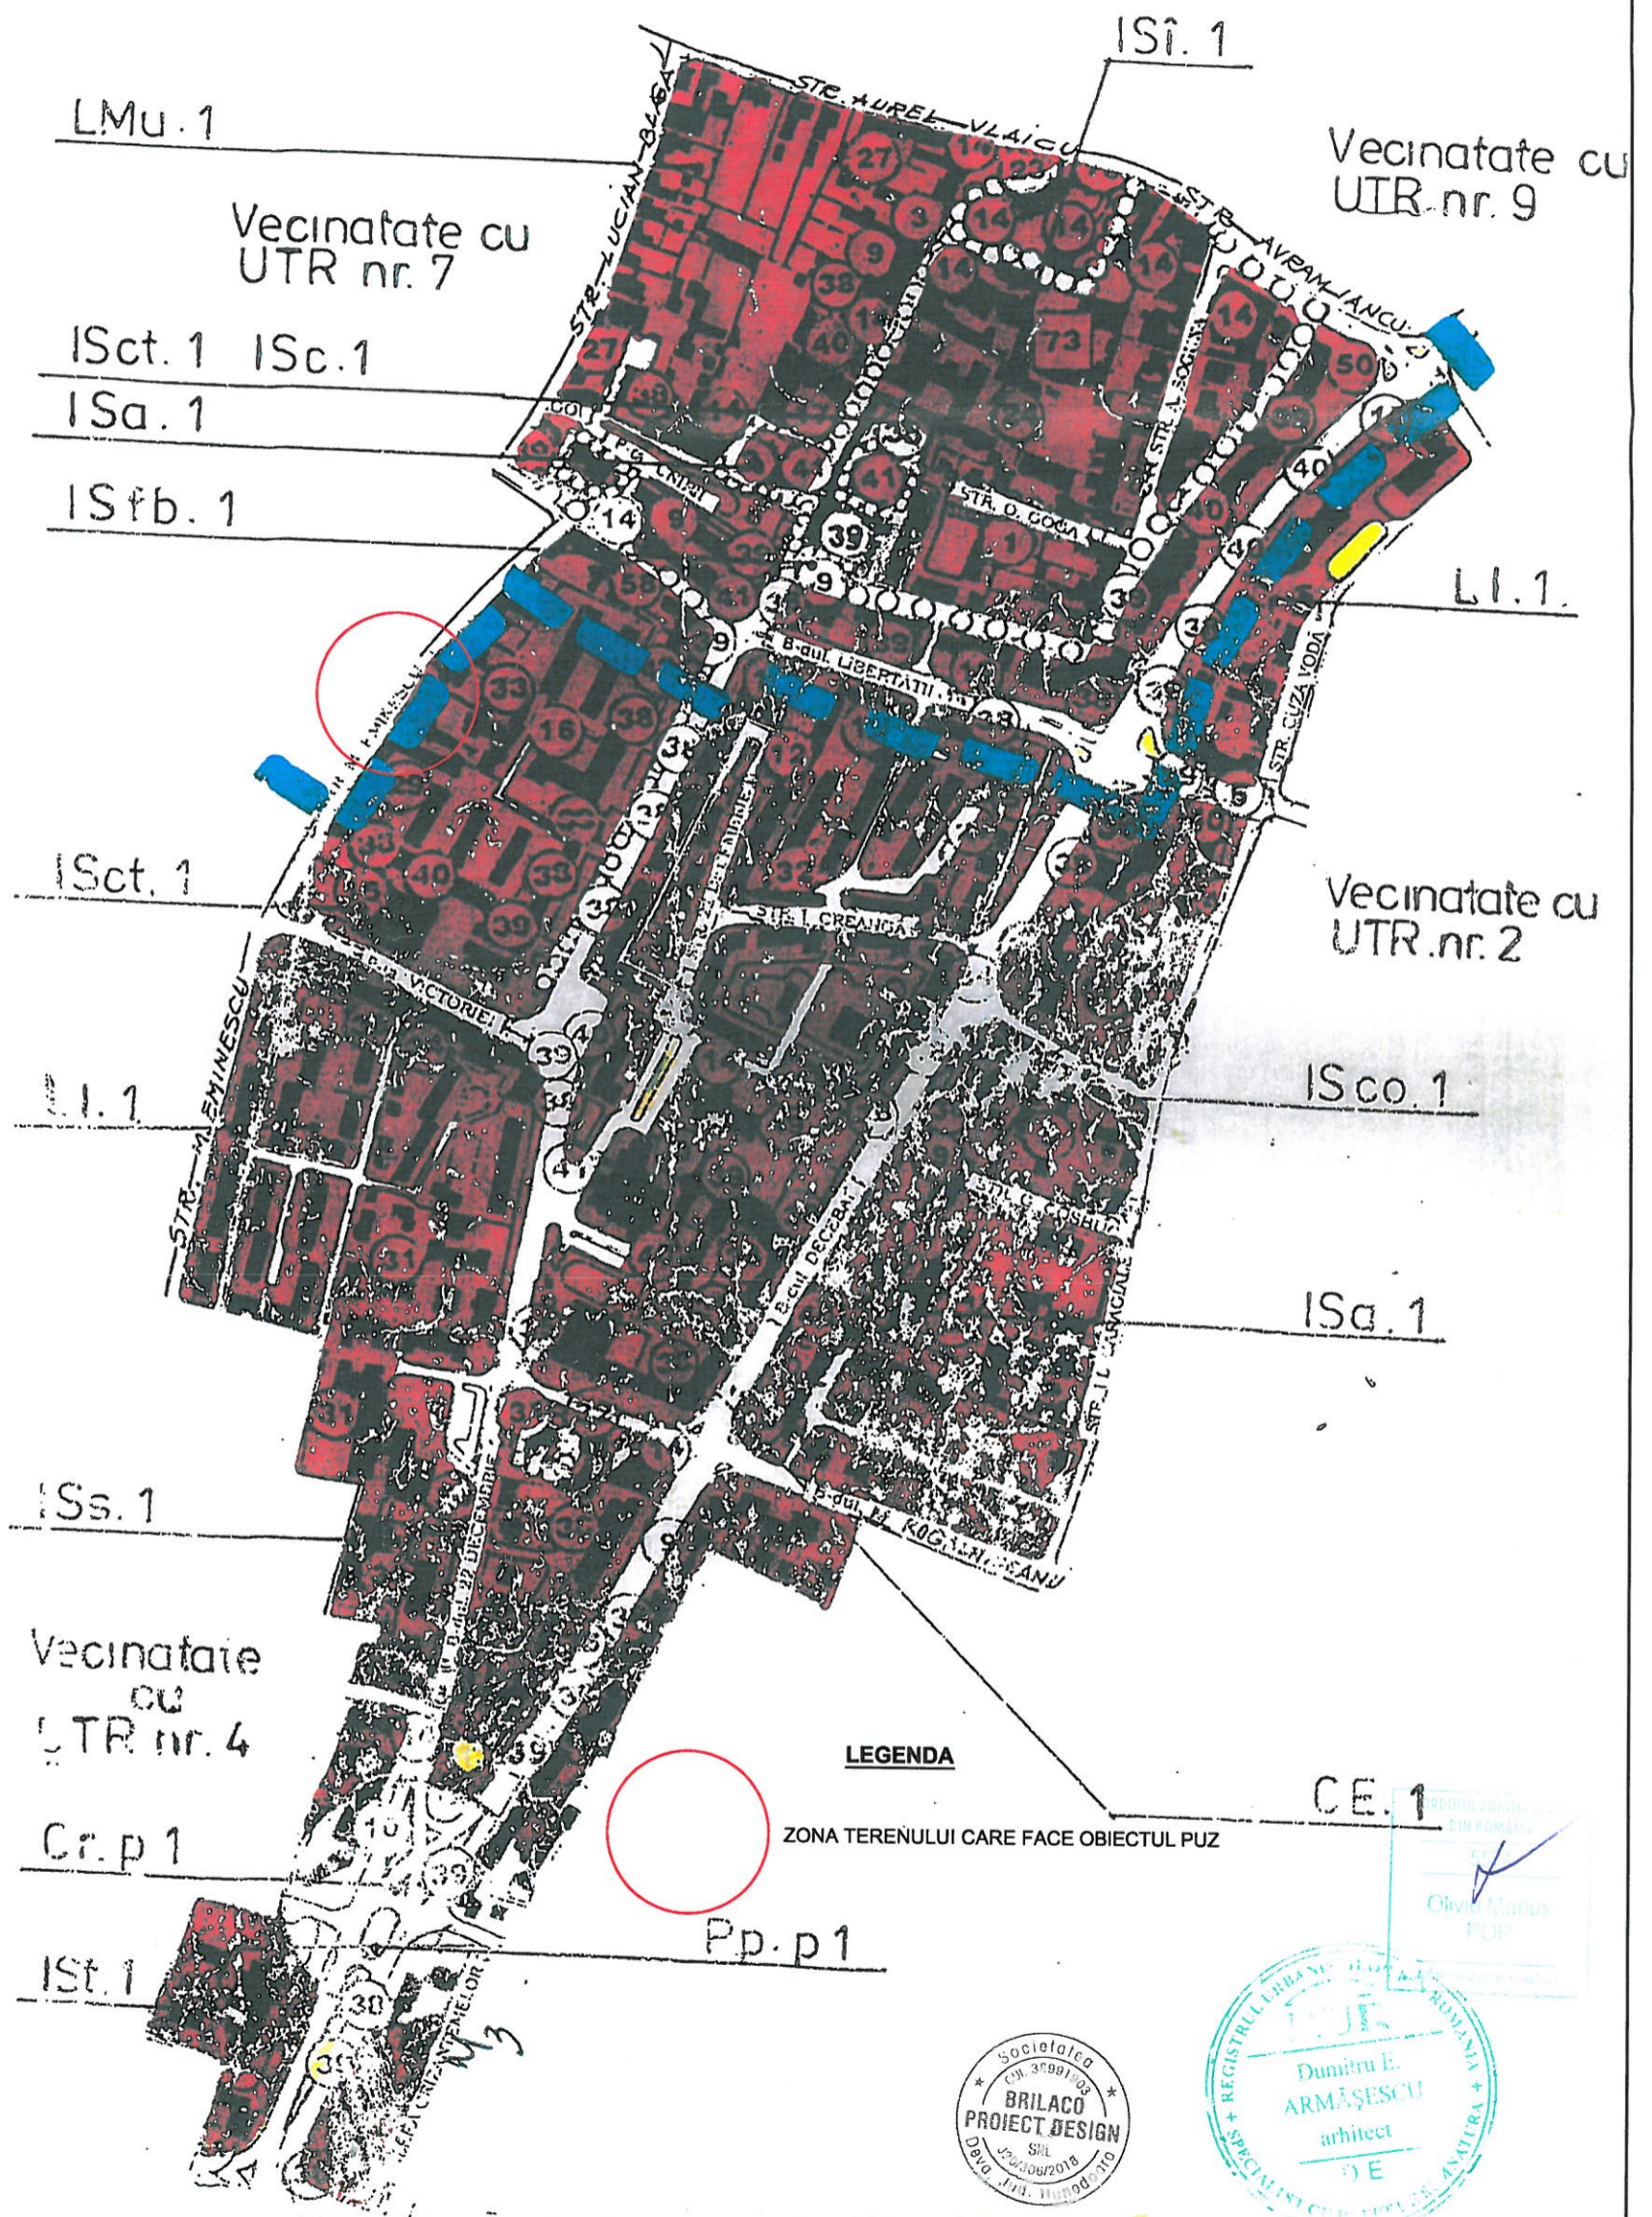

LEGENDA

ZONA TERENULUI CARE FACE OBIECTUL PUZ



VERIFICATOR/ EXPERT	NUME	SEMNTATURA	CERINTA	REFERAT/EXPERTIZA NR./DATA	Proiect nr.
8	<b>s.c. Brillaco Proiect Design s.r.l.</b> CUI 38991903; J20/306, 08.03.2018 E-mail: brillacoproiect@yahoo.com			Beneficiar: <b>ONCICA MARIA DORICA</b>	<b>103/2021</b>
SPECIFICATIE	NUME	SEMNTATURA	Scara:	Titlu proiect: <b>REABILITARE SI MANSARDARE CASA EXISTENTA, CONSTRUIRE GARAJ SI AMENAJARE LABORATOR COFETARIE</b>	Faza: <b>PUZ</b>
COORDONATOR RUR	Arh. ARMĂȘESCU DUMITRU		1:5000	Titlu planșă:	
PROIECTAT	Arh. POP OLMIU		Data:	<b>INCADRAREA IN TERITORIU</b>	<b>0</b>
DESENAT	Arh. POP OLMIU		2021		