


LEGENDA

- LIMITE
- limita teren studiat
 - limita de proprietate a terenului reglementat prin PUI
 - alte limite de proprietate
- retea alimentare cu apa existenta
- retea canalizare existenta
- retea electrica de joasa tensiune
- retea alimentare cu gaze naturale
- bransament propus la reseaua de alimentare cu apa
- C.A. camin de apometru
- racord la canalizare propus
- bransament propus la retea de joasa tensiune
- bransament propus la retea alimentare cu gaze naturale

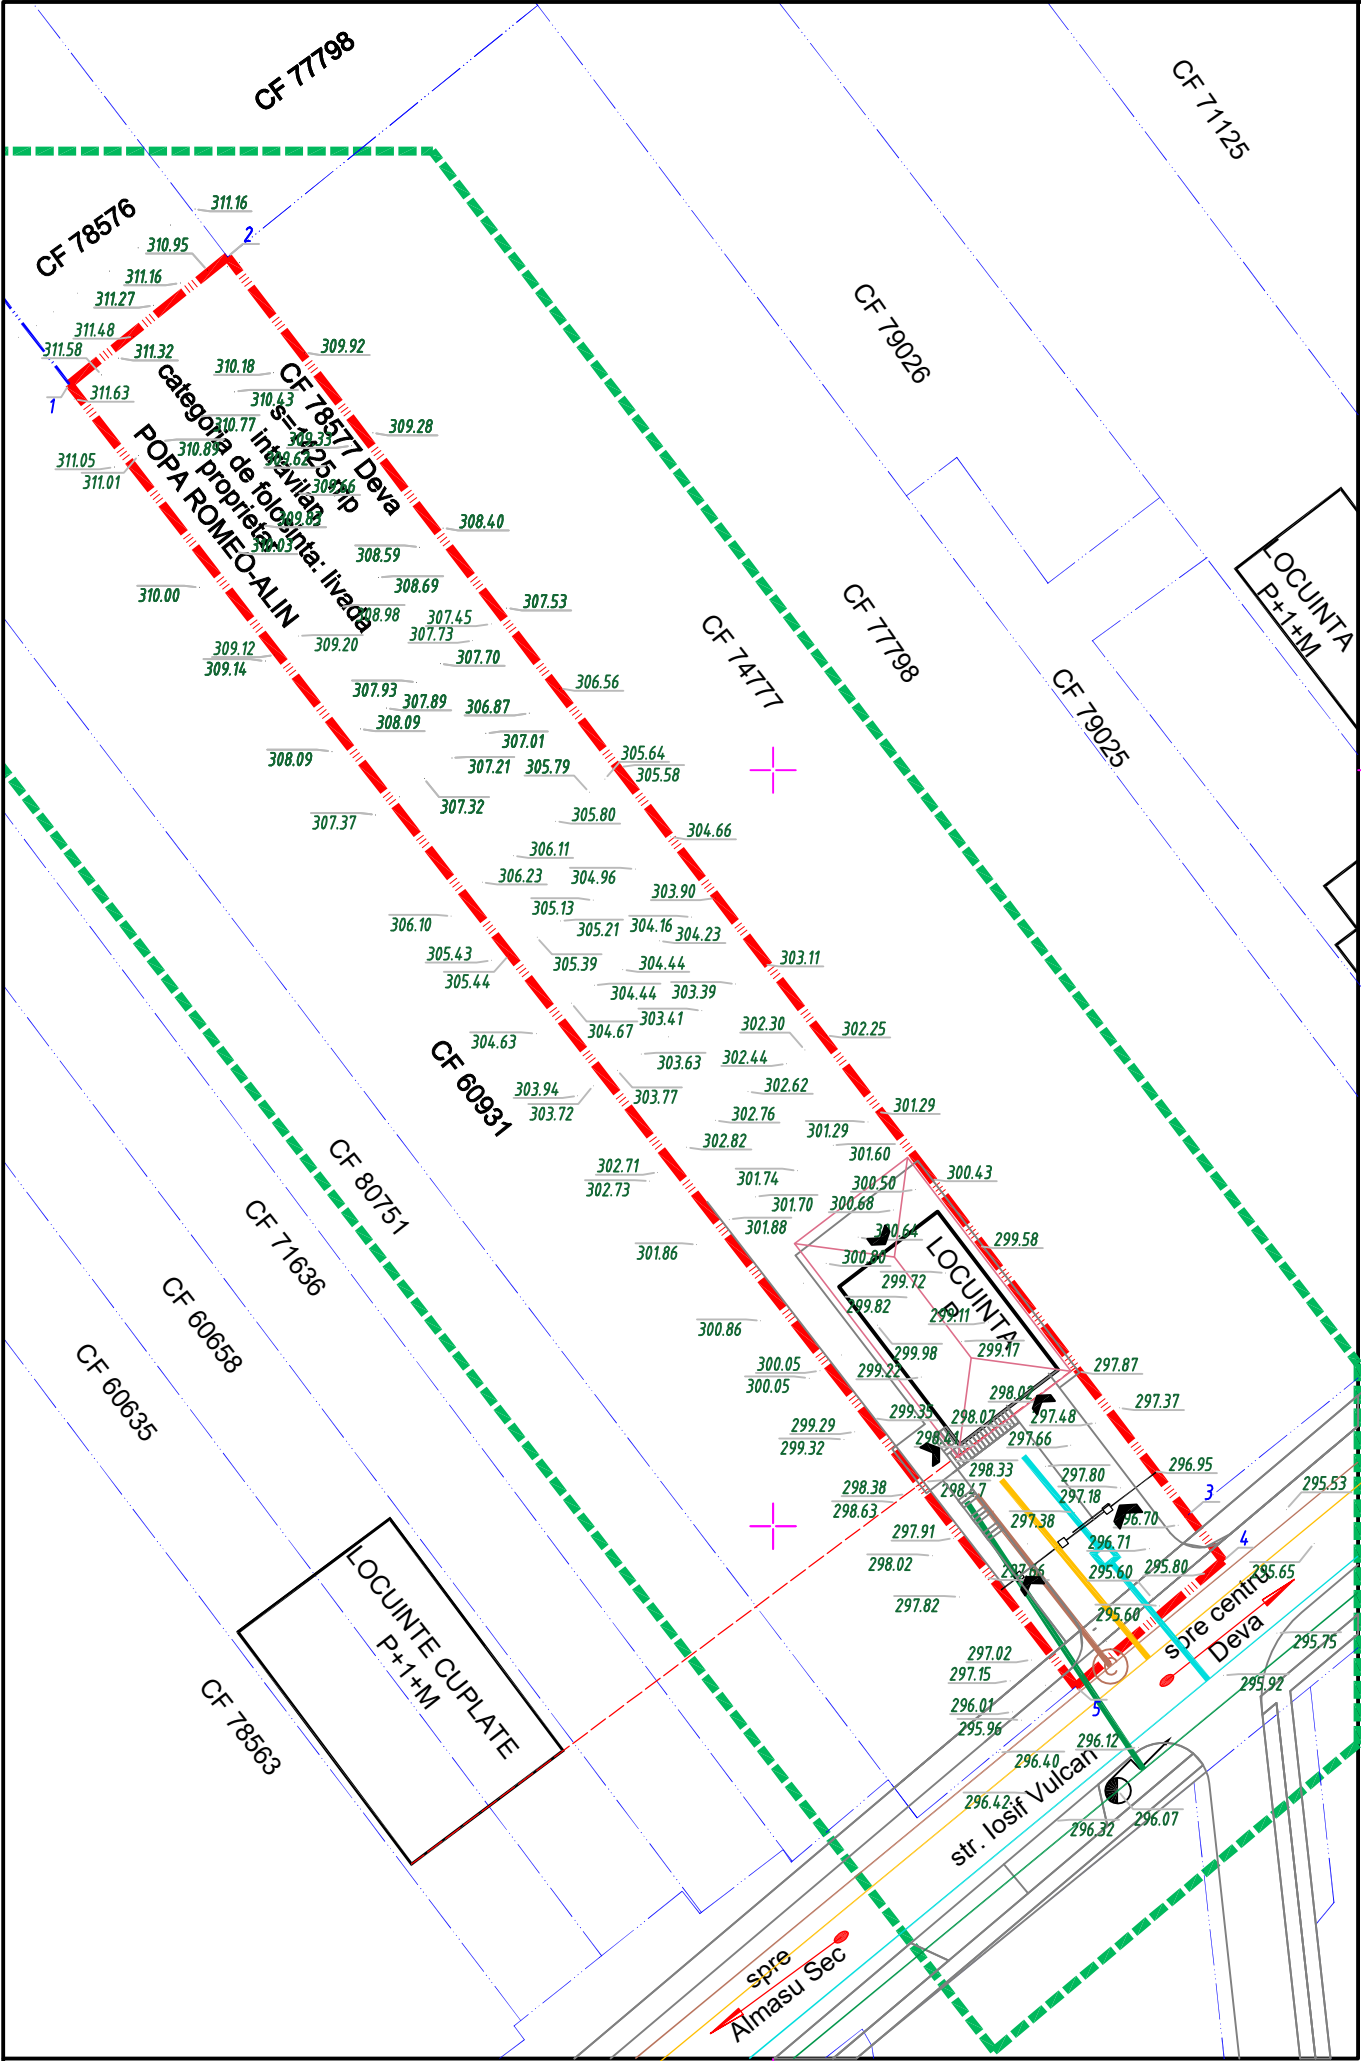

Expert/ Verificator	Nume	Semnătura	Cerinta	Referat/Expertiza nr. / data	
Proiectant urbanism			Beneficiar		Pr nr.
HABITAT PLUS S.R.L. Nr. Reg. Com J20/521/2003 CUI. 15437616			POPA ROMEO-ALIN		4/2025
Specialitatea	Nume	Semnătura	Scara	LOCUINTA FAMILIALA, ANEXA, IMPREJMUIRE PARTIALA SI AMENAJARE INCINTA Deva, str. Iosif Vulcan nr. 110 CF78577	Faza
Urbanist coord.	arh. ANCA VULCAN		1:500	P.U.D.	
Proiectat	arh. ANCA VULCAN		Data	Titlu plansa	
Desenat	arh. ANCA VULCAN		10.2025	REGLEMENTARI EDILITARE	
					Pl. nr. 3