


Pct.	Supraf. (m ²)	Supraf. (m ²)
1	484594.444	340383.977
2	484588.584	340410.911
3	484409.985	340389.719
4	484418.850	340382.123
S = 5014.587 mp		

Județul: Hunedoara
 Teritoriul adm. Deva
 Cad. siruta
 Adresa imobilului:
 sat Cristur FN
 Nr. cadastral al bunului imobil
 CF 60140 Deva nr.cad. 60140

PLAN DE SITUATIE
 (intravilan)
 scara 1:500

Pe aceasta plausă, Transgaz
 detine conducta racord
 SPTM Barca Du 200
 Deva, 13.04.2022

Seș Sector
 S.N.T.G. Cluj-B
 EXPLOAT. TEREN
 SEC. DE DEVA

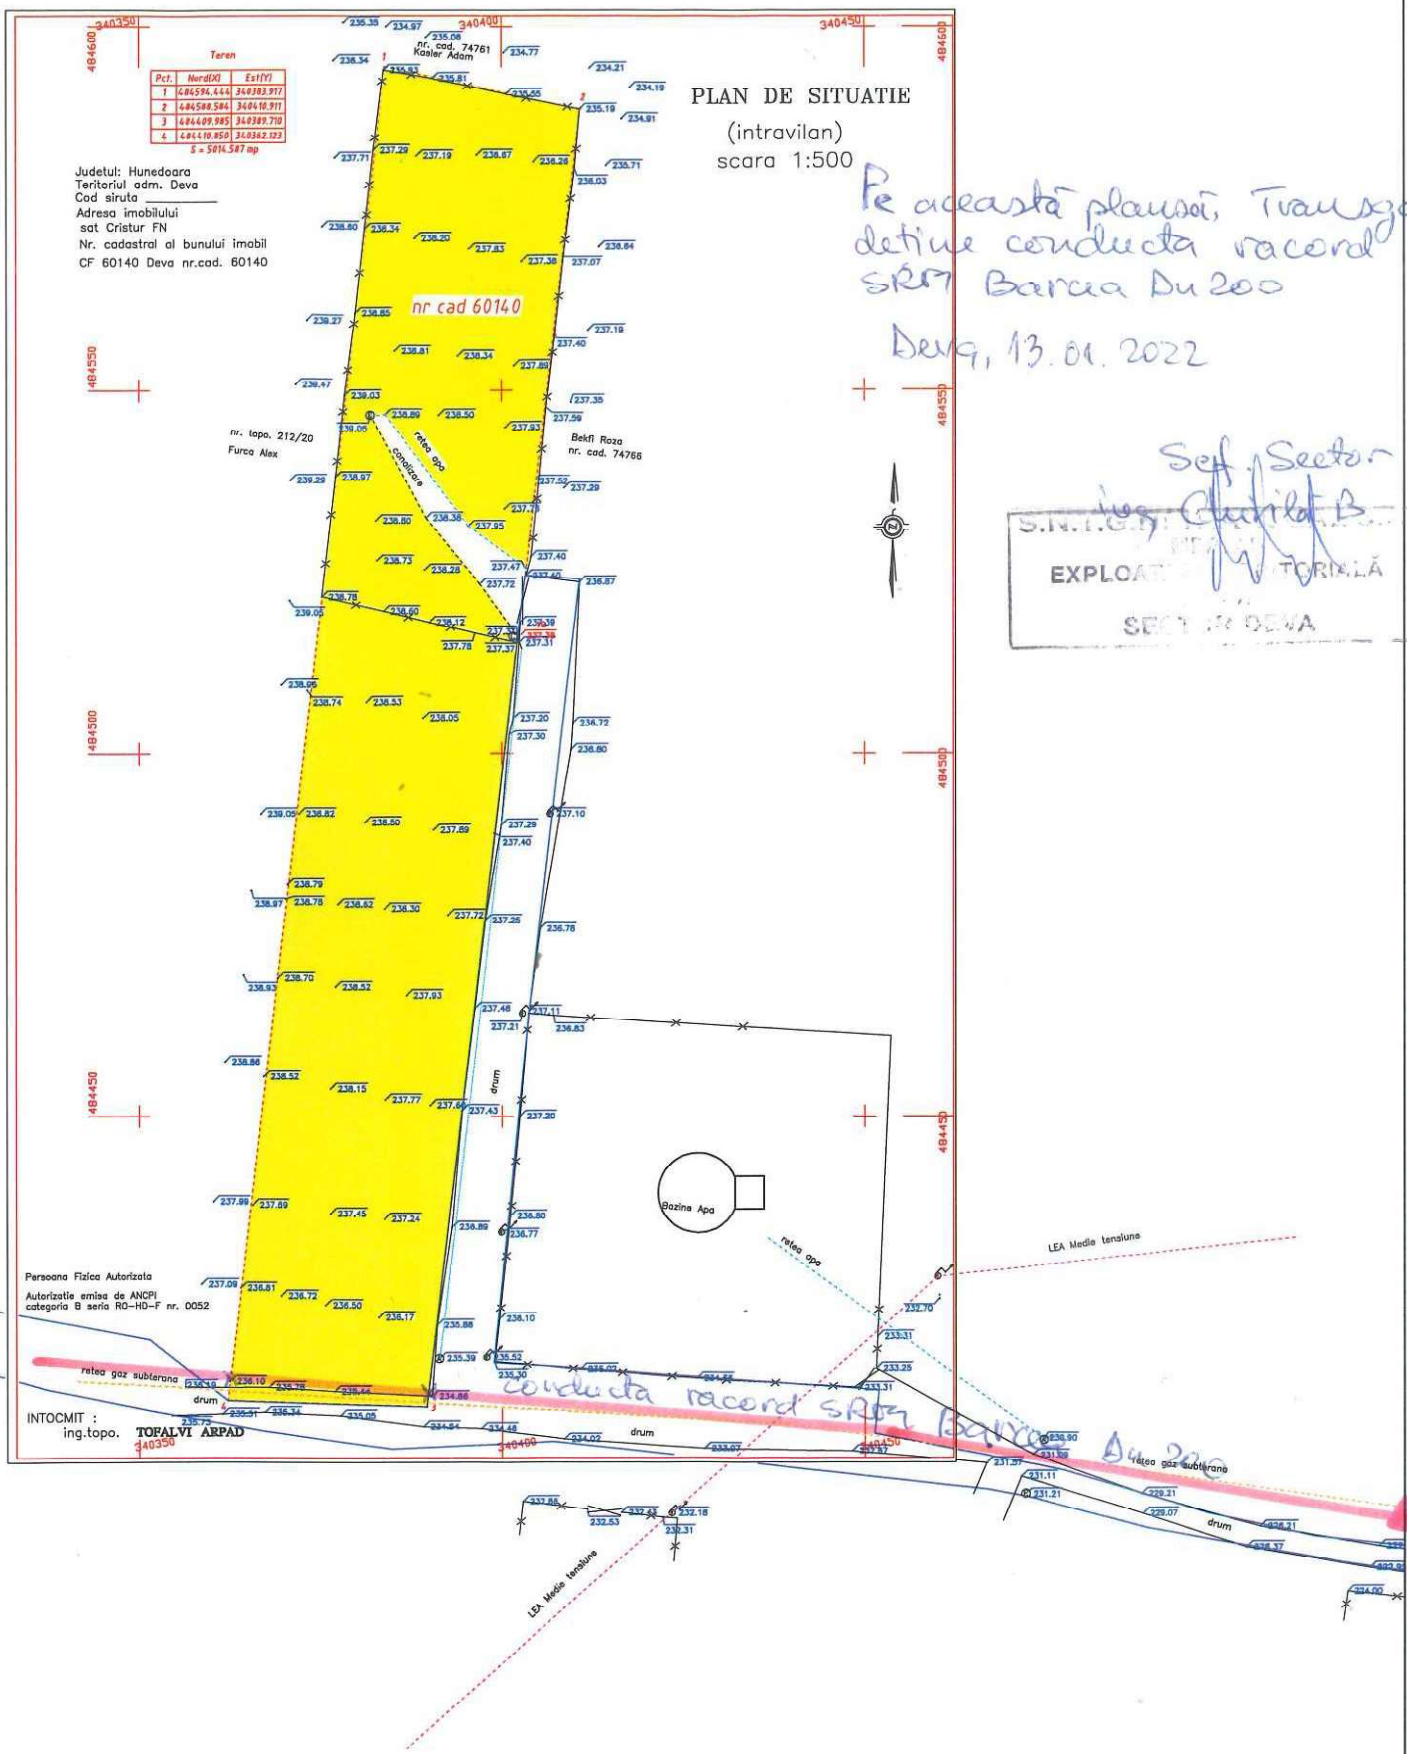

Persoana Fizica Autorizata
 Autorizatie emisa de ANCFI
 categoria B seria RD-HD-F nr. 0052

INTOCMIT :
 ing.topo. TOFALVI ARPAD

Verificator Expert	Nume si prenume	Semnatura	Carinta	REFERAT / EXPERTIZA / NR. / DATA	
	S.C. MINICASA PREST S.R.L. DEVA J 20 / 1737 / 1983			Beneficiar:	Nr.p.
				LUICAN ANDREI și LUICAN GEORGIANA-ILEANA	
Specificatie	Nume si prenume	Semnatura	Scara :	Titlu proiect :	Faza :
	ser. Bilgu Eugen		1:500	PARCELARE TEREN INTRAVILAN est Cristur mun. Deva	P.U.Z
Proiectat	ser. Bilgu Eugen		Data :	Titlu planșă :	Pl. nr. A. 01
Desenat	Ing. Vidra Ioan		2021	PLAN DE SITUATIE - SITUATIA EXISTENTA	