

Plan de situatie existent

Scara 1:1000

Adresa imobil : Loc.Deva,Jud.Hunedoara
intravilan
Beneficiar: Avram Ioan

INVENTAR DE COORDONATE		
Pct.	Nord(X)	Est(Y)
1	489373.405	338371.271
2	489374.896	338402.892
3	489349.890	338408.052
4	489306.667	338412.203
5	489222.133	338415.815
6	489168.767	338426.178
7	489170.575	338413.321
8	489168.529	338392.302
S=6600mp		

LEGENDA

- LIMITA TERENULUI STUDIAT
- LIMITA TERENULUI CARE FACE OBIECTUL PUZ - TEREN REGLEMENTAT
- ZONA UNITATI AGRICOLE DIN INTRAVILAN
- ZONA PENTRU LOCUINTE CU REGIM MIC/MEDIU DE INALTIMESI FUNCTIUNI COMPLEMENTARE
- STRADA HARAULUI
- TROTUAR / ALEI PIETONALE
- ZONA VERDE PE MARGINEA DRUMULUI
- DRUM DE EXPLOATARE (DE PAMANT) EXISTENT

DISFUNCIONALITATI ALE ZONEI

STAREA STRAZII HARAULUI	RETELE EDILITARE
- Strada Haraului are un prospect care corespunde cu cel al unei strazi cu doua benzi de circulatie, trotuare si zona verde.	- In zona exista retele de alimentare cu energie electrica, gaze naturale, apa si canalizare.
PRIORITATI IN FUNCTIE DE GRAVITATEA DISFUNCIONALITATILOR	
STAREA DRUMULUI JUDETEAN DJ686	RETELE EDILITARE
- Nu se propun lucrari de modernizare pentru strada Haraului	- Obiectivele propuse vor fi racordat la reseaua de alimentare cu apa, de canalizare si la reseaua de energie electrica

Sistem de proiectie Stereo 70'

Persoana autorizata

ing. Razvan TENE


Serie aut. RO-HD-F, Nr. 0002

489300

489300

489200

489200

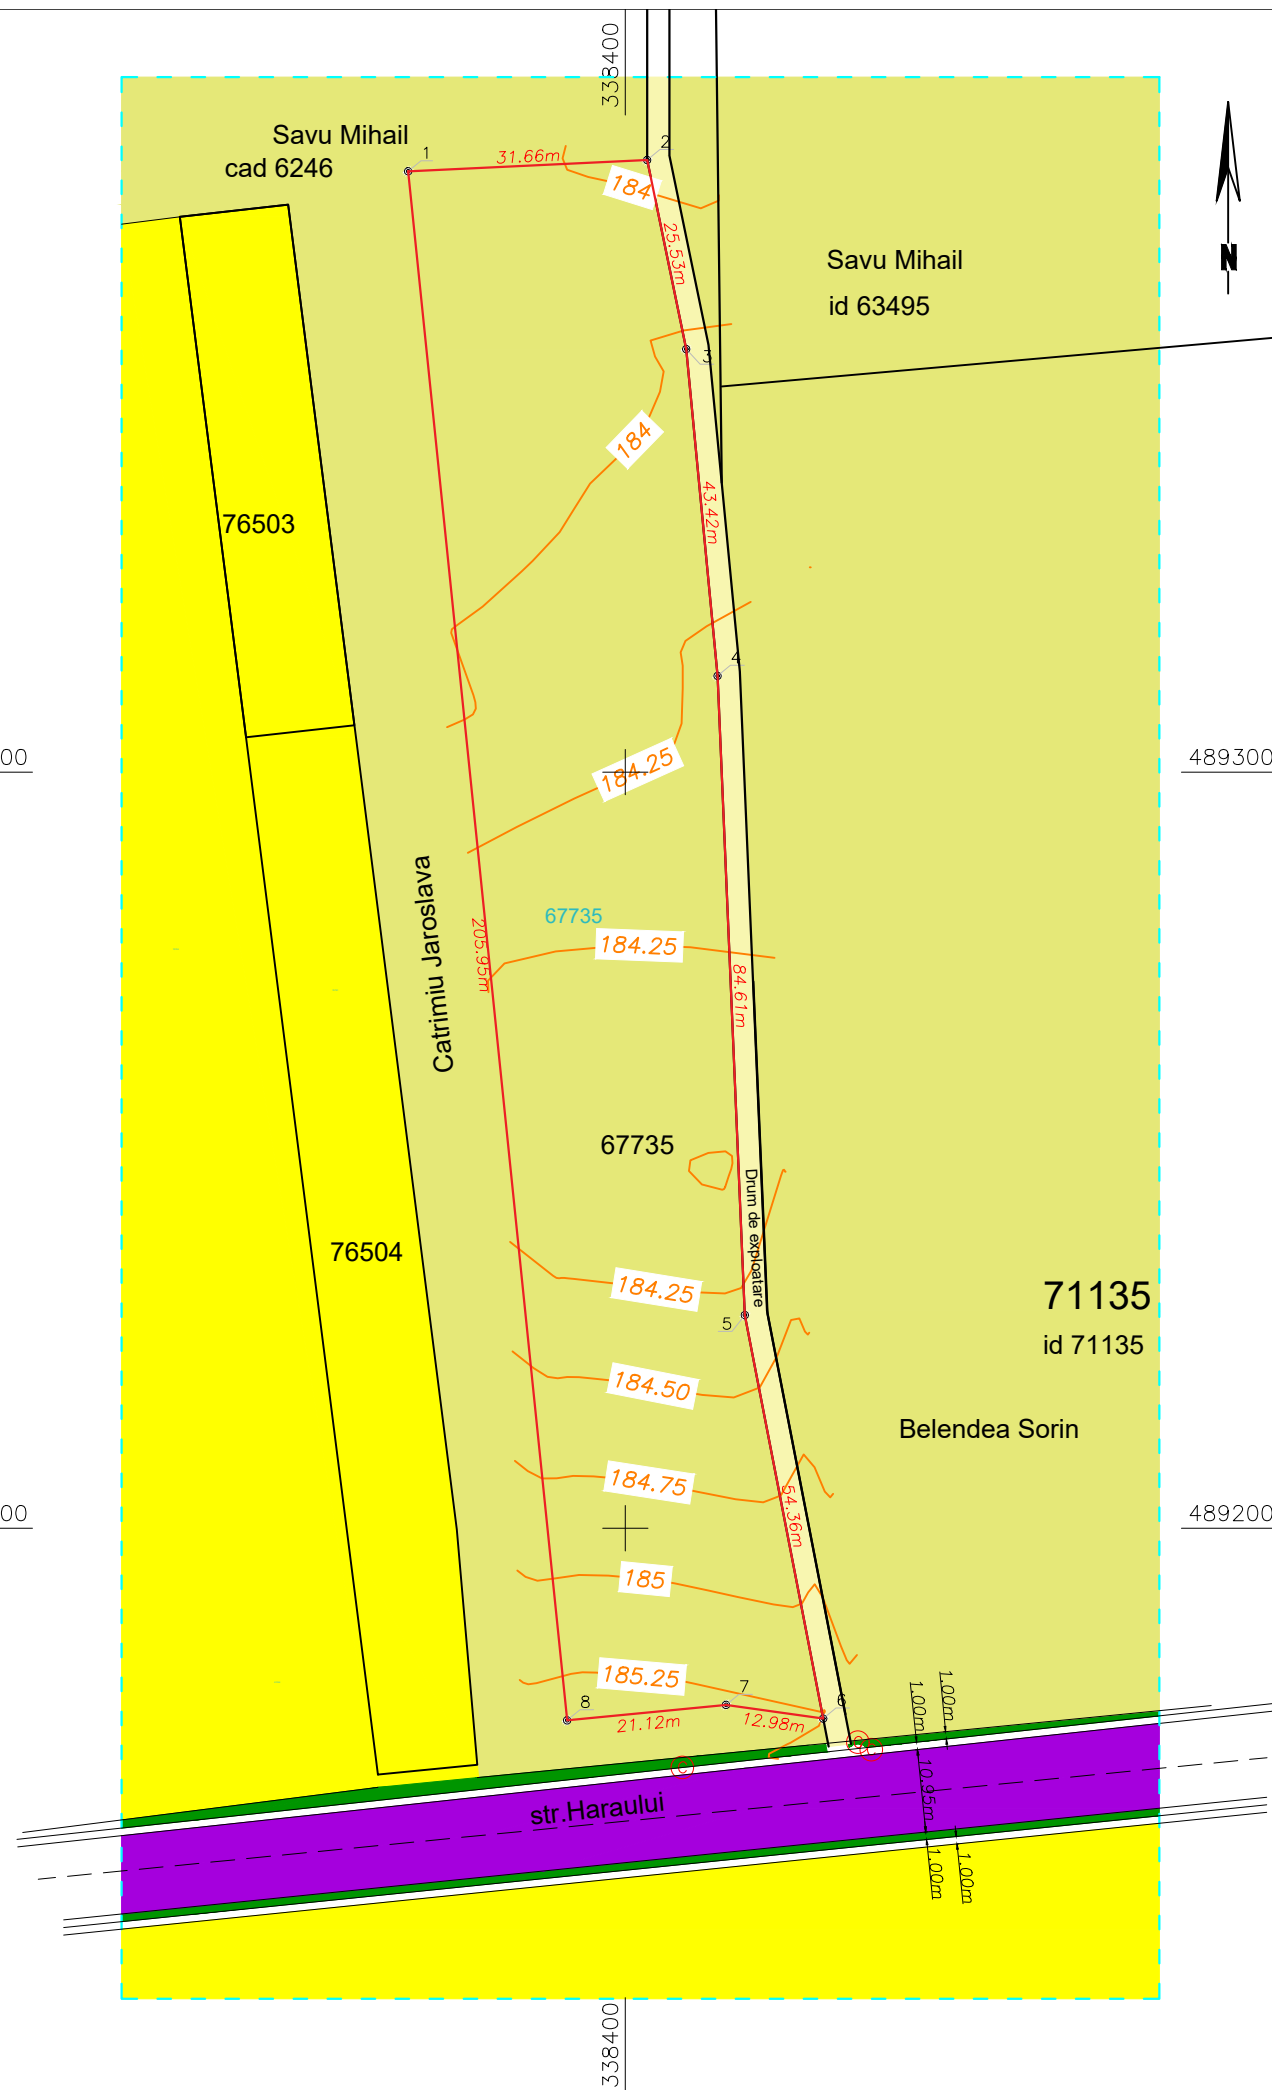

VERIFICATOR/ EXPERT	NUME	SEMNTURA	CERINTA	REFERAT/EXPERTIZA NR./DATA	
	s.c. Brillaco Proiect Design s.r.l. CUI 38991903; J20/306/08.03.2018 E-mail: brillacoproiect@yahoo.com			Beneficiar: AVRAM IOAN si AVRAM MARIA	Proiect nr. 45/2020
SPECIFICATIE	NUME	SEMNTURA	Scara: 1:1000	Titlu proiect: HALE	Faza: av.op.
SEF PROIECT	Arh. POP OLIVIU				
PROIECTAT	Arh. POP OLIVIU		Data: 2022	Titlu plansa: PLAN DE SITUATIE EXISTENT	A1
DESENAT	Arh. POP OLIVIU				