

Reglementari edilitare


Scara 1:1000

Adresa imobil : Loc.Deva,Jud.Hunedoara
intravilan
Beneficiar: Avram Ioan

INVENTAR DE COORDONATE		
Pct.	Nord(X)	Est(Y)
1	489373.405	338371.271
2	489374.896	338402.892
3	489349.890	338408.052
4	489306.667	338412.203
5	489222.133	338415.815
6	489168.767	338426.178
7	489170.575	338413.321
8	489168.529	338392.302
S=6600mp		

LEGENDA

- - - - - LIMITA TERENULUI STUDIAT
- - - - - LIMITA TERENULUI CARE FACE OBIECTUL PUZ
- — — — — RETEA EXISTENTA DE CANALIZARE
- - - - - BRANSAMENT DE CANALIZARE PROPUS
- — — — — RETEA ELECTRICA DE JOASA TENSIUNE EXISTENTA
- - - - - BRANSAMENT ELECTRIC PROPUS LA RETEAUA DE JOASA TENSIUNE EXISTENTA
- — — — — RETEA EXISTENTA DE ALIMENTARE CU APA
- - - - - BRANSAMENT DE ALIMENTARE CU APA PROPUS

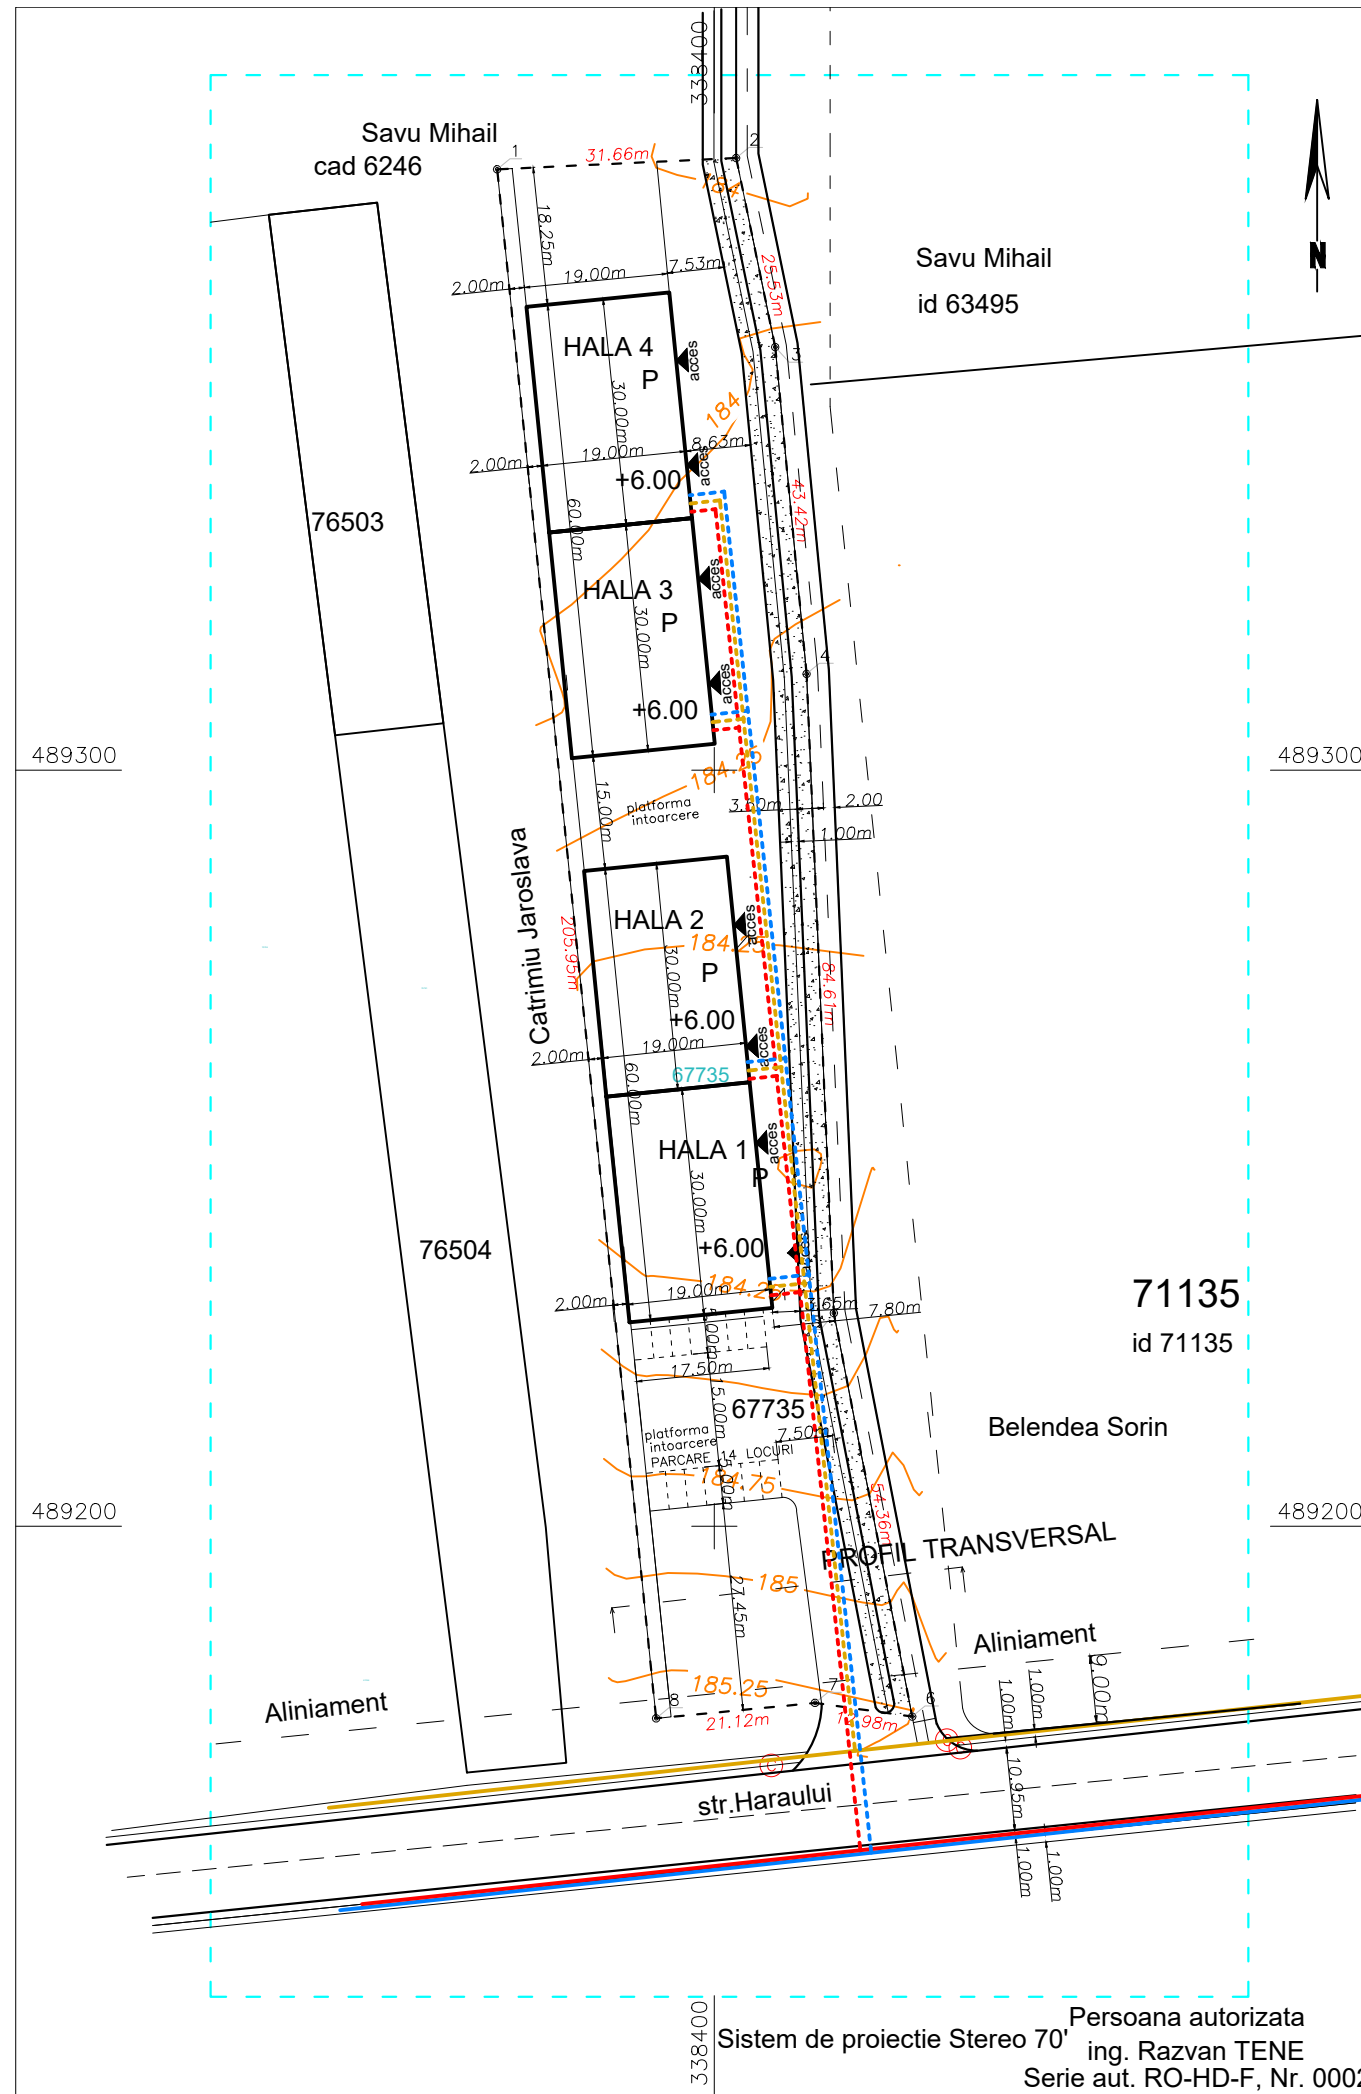

Persoana autorizata
ing. Razvan TENE
Serie aut. RO-HD-F, Nr. 0002

VERIFICATOR/ EXPERT	NUME	SEMNTURA	CERINTA	REFERAT/EXPERTIZA NR./DATA	
	s.c. Brilaco Proiect Design s.r.l. CUI 38991903; J20/306/08.03.2018 E-mail: brilacoproiect@yahoo.com			Beneficiar: AVRAM IOAN si AVRAM MARIA	Proiect nr. 45/2021
SPECIFICATIE	NUME	SEMNTURA	Scara: 1:1000	Titlu proiect: HALE	Faza: PUZ
COORDONATOR RUR	Arh.ARMASESCU DUMITRU			Titlu plansa: REGLEMENTARI EDILITARE	3
PROIECTAT	Arh. POP OLIVIU		Data: 2022		
DESENAT	Arh. POP OLIVIU				