


# REGLEMENTARI EDILITARE

intravilan


Scara 1:500

Judetul: HUNEDOARA  
 Unitatea administrativ-teritoriala: DEVA  
 Cod SIRUTA: 86687  
 Adresa imobilului:  
 STR. M. EMINESCU, NR. 7  
 Nr. cadastral: 64849

Numele si prenumele proprietarului:  
 ONCICA MARIA DORICA  
 Domiciliul:  
 BDUL N. BALCESCU, NR.41, BL.17, SC.B, ET. 9, AP. 83  
 Localitatea: DEVA  
 Judetul: HUNEDOARA

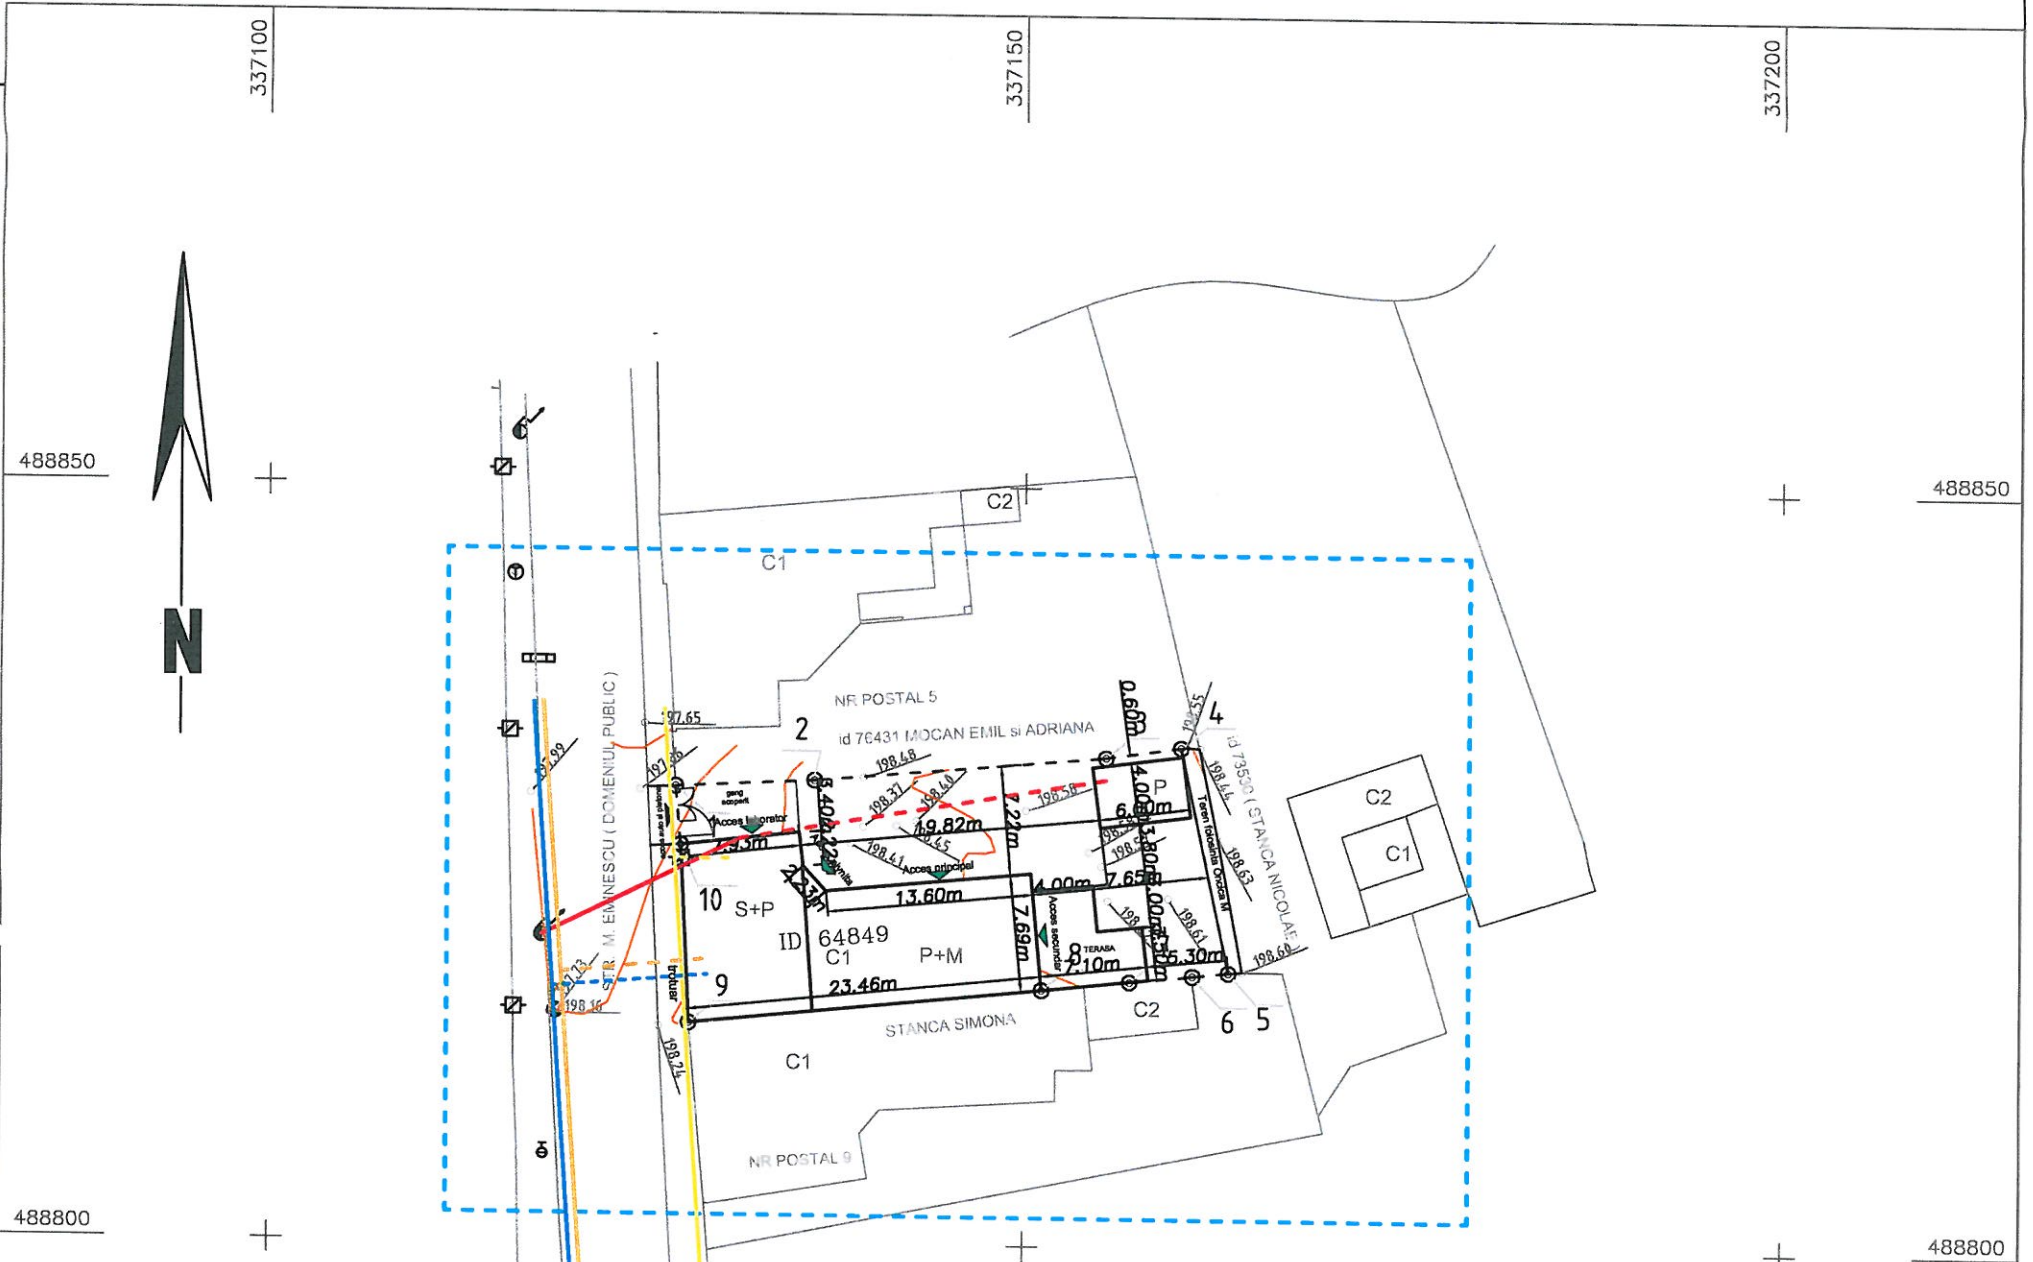

### LEGENDA

- LIMITA TERENULUI STUDIAT
- LIMITA TERENULUI CARE FACE OBIECTUL PUZ
- RETEA EXISTENTA DE CANALIZARE
- BRANSAMENT EXISTENT LA CANALIZARE
- RETEA ELECTRICA DE JOASA TENSIIUNE EXISTENTA
-  STALP DE CURENT EXISTENT
- BRANSAMENT ELECTRIC EXISTENT LA RETEAUA DE JOASA TENSIIUNE EXISTENTA
- RETEA EXISTENTA DE ALIMENTARE CU APA
- BRANSAMENT EXISTENT DE ALIMENTARE CU APA
- RETEA DE ALIMENTARE CU GAZE NATURALE EXISTENTA
- BRANSAMENT EXISTENT LA RETEAUA DE GAZE NATURALE

### INVENTAR DE COORDONATE 64849

Pct.	Nord(X)	Est(Y)
1	488830.080	337126.940
2	488830.550	337136.150
3	488832.233	337155.401
4	488832.954	337160.355
5	488818.160	337163.516
6	488817.920	337161.150
7	488817.491	337156.988
8	488816.893	337151.179
9	488814.490	337127.840
10	488826.220	337127.270
S=522mp		

VERIFICATOR/ EXPERT	NUME	SEMNATURA	CERINTA	REFERAT/EXPERTIZA NR./DATA	Beneficiar:	Proiect nr.
	<b>s.c. Brillaco Proiect Design s.r.l.</b> CUI 39971903, J20/306/08.03.2016 E-mail: brillacoproiect@yahoo.com				<b>ONCICA MARIA DORICA</b>	<b>103/2021</b>
SPECIFICATIE	NUME	SEMNATURA	Scara:	Titlu proiect:	Faza:	
COORDONATOR RUR	Arh. ARMADESCU DUMITRU		1:500	REABILITARE SI MANSARDARE CASA EXISTENTA, CONSTRUIRE GARAJ SI AMENAJARE LABORATOR COFETARIE	PUZ	
PROIECTAT	Arh. POP OLIVIU		Data:	Titlu plansa:	REGLEMENTARI EDILITARE	
DESENAT	Arh. POP OLIVIU		2021		<b>3</b>	

