



REGLEMENTARI EDILITARE

Scara 1:1000
 UAT: Deva
 Str. Roci, Nr. 41
 CF 69634, CAD 6728

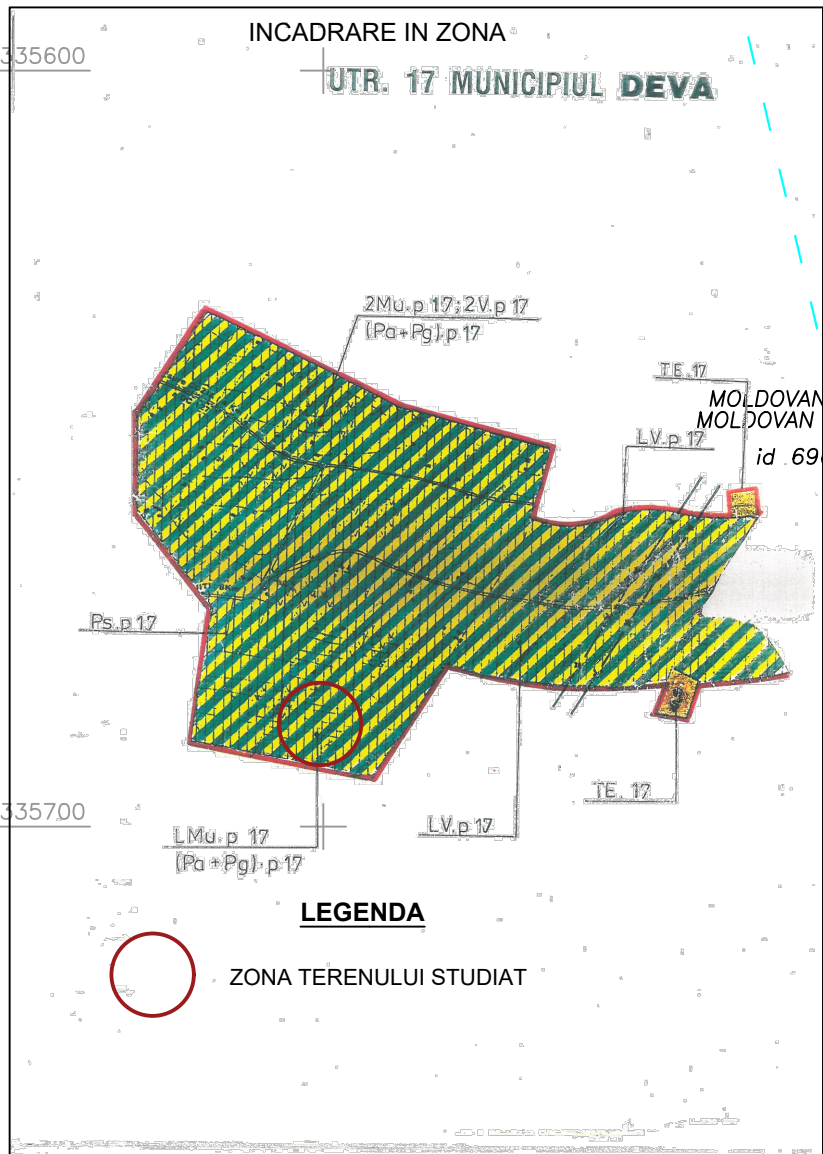

INVENTAR DE COORDONATE		
Pct.	Nord(X)	Est(Y)
1	487197.220	335572.770
2	487102.854	335594.784
3	487047.701	335607.065
4	486981.984	335622.446
5	486983.007	335615.887
6	487196.012	335567.186
S=1309mp		

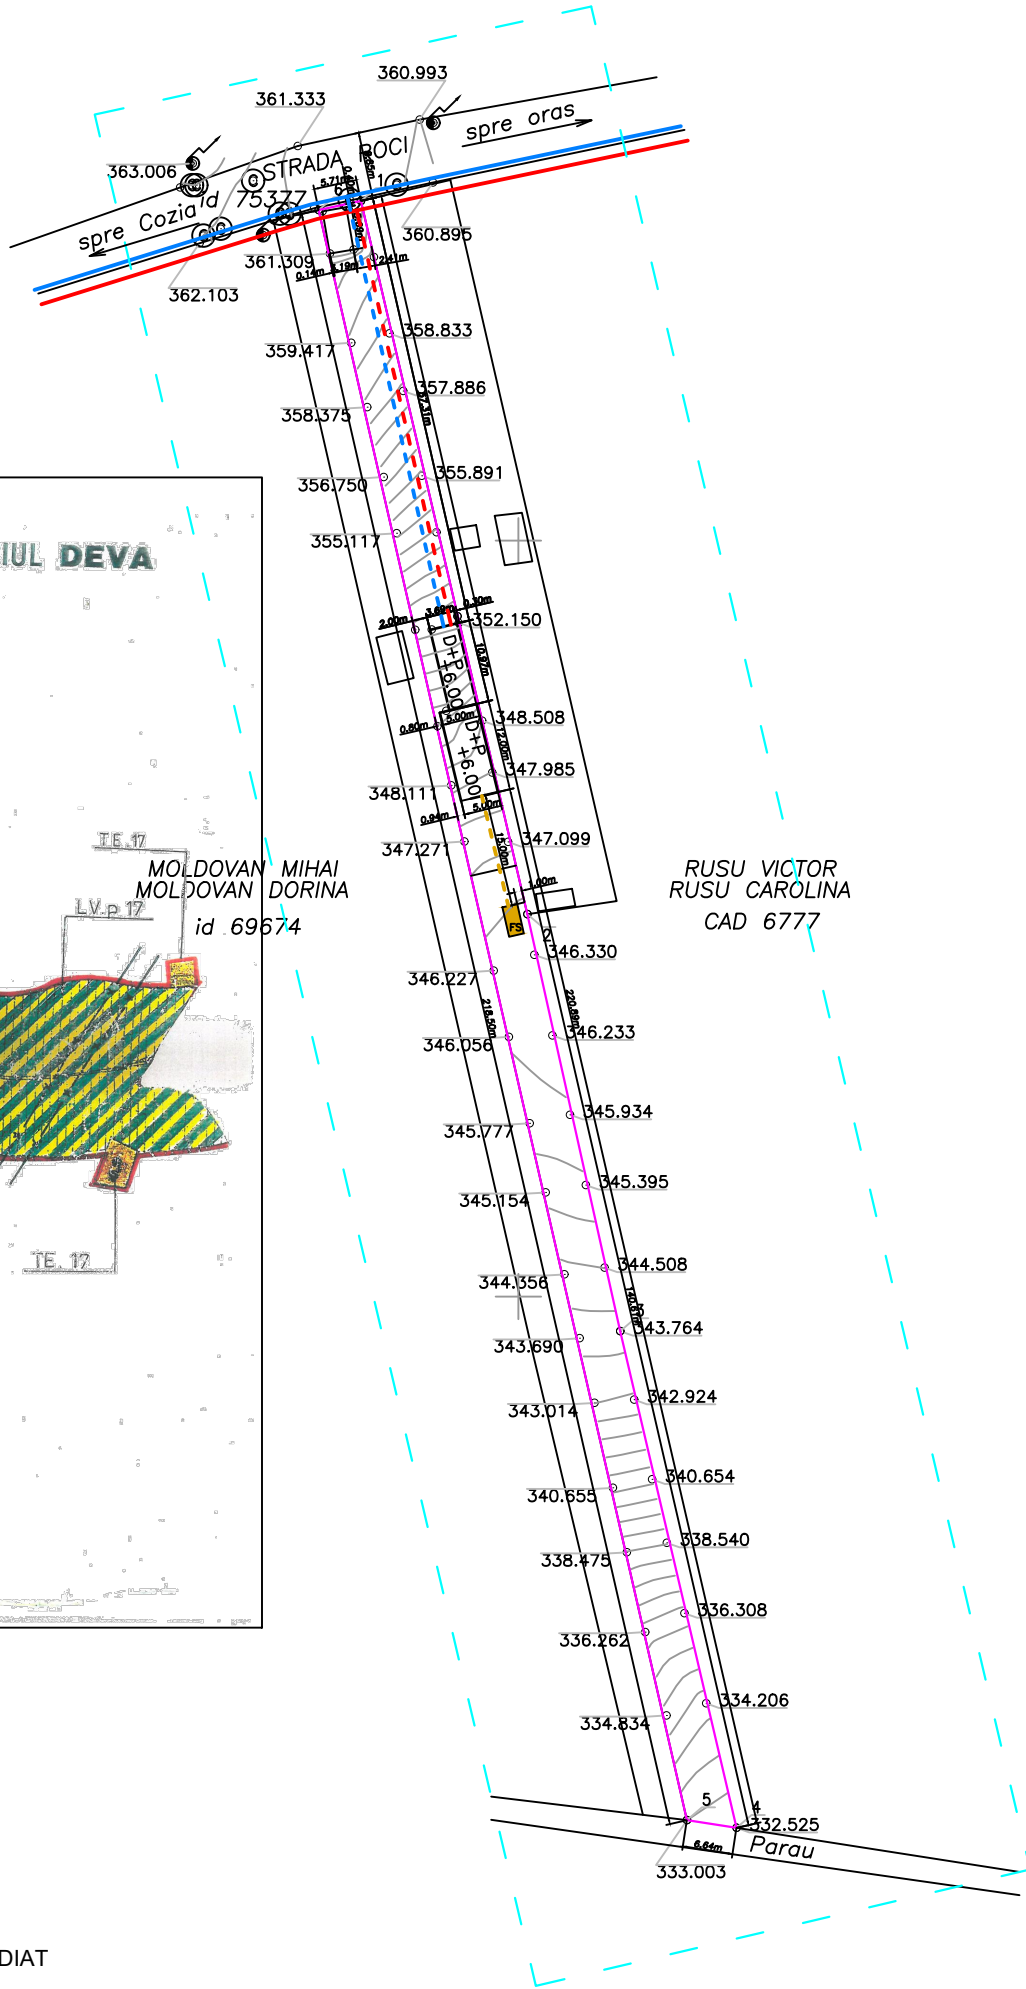

LEGENDA

ZONA TERENULUI STUDIAT

LEGEN

- LIMITA TERENULUI STUDIAT
- LIMITA TERENULUI CARE FACE OBIECTUL PUD
- REȚEA DE ALIMENTARE CU ENERGIE ELECTRICA EXISTENTA
- BRANSAMENT ELECTRIC EXISTENT LA REȚEAUAE DE ENERGIE ELECTRICA EXISTENTA
- REȚEA DE ALIMENTARE CU APA EXISTENTA
- BRANSAMENT DE ALIMENTARE CU APA DE LA REȚEAUA EXISTENTA
- FOSA SEPTICA ECOLOGICA PROPUSA
- BRANSAMENT DE CANALIZARE LA FOSA SEPTICA ECOLOGICA PROPUSA

VERIFICATOR/ EXPERT	NUME	SEMNTURA	CERINTA	REFERAT/EXPERTIZA NR./DATA	
	s.c. Britaco Proiect Design s.r.l. CUI 38991903; J20/306/08.03.2018 E-mail: britacoproiect@yahoo.com			Beneficiar: CIOBOTARU STEFAN si CIOBOTARU MIHAELA ALEXANDRA	Proiect nr. 118/2022
SPECIFICATIE	NUME	SEMNTURA	Scara: 1:1000	Titlu proiect: EXTINDERE LOCUINTA EXISTENTA	Faza: PUD
SEF PROIECT	Arh. POP OLIVIU	487100		Titlu plansa: REGLEMENTARI EDILITARE	3
PROIECTAT	Arh. POP OLIVIU	487100	Data: 2022		
DESENAT	Arh. POP OLIVIU	487100			

STEREO` 70

487000

487200

335600

335600

335700

335700

335800

335800