


Beneficiar: IOBB IOSIF

REGLEMENTARI URBANISTICE - ZONIFICARE

Scara 1:1000

Adresa imobil: Loc.Deva,Jud.Hunedoara
extravilan

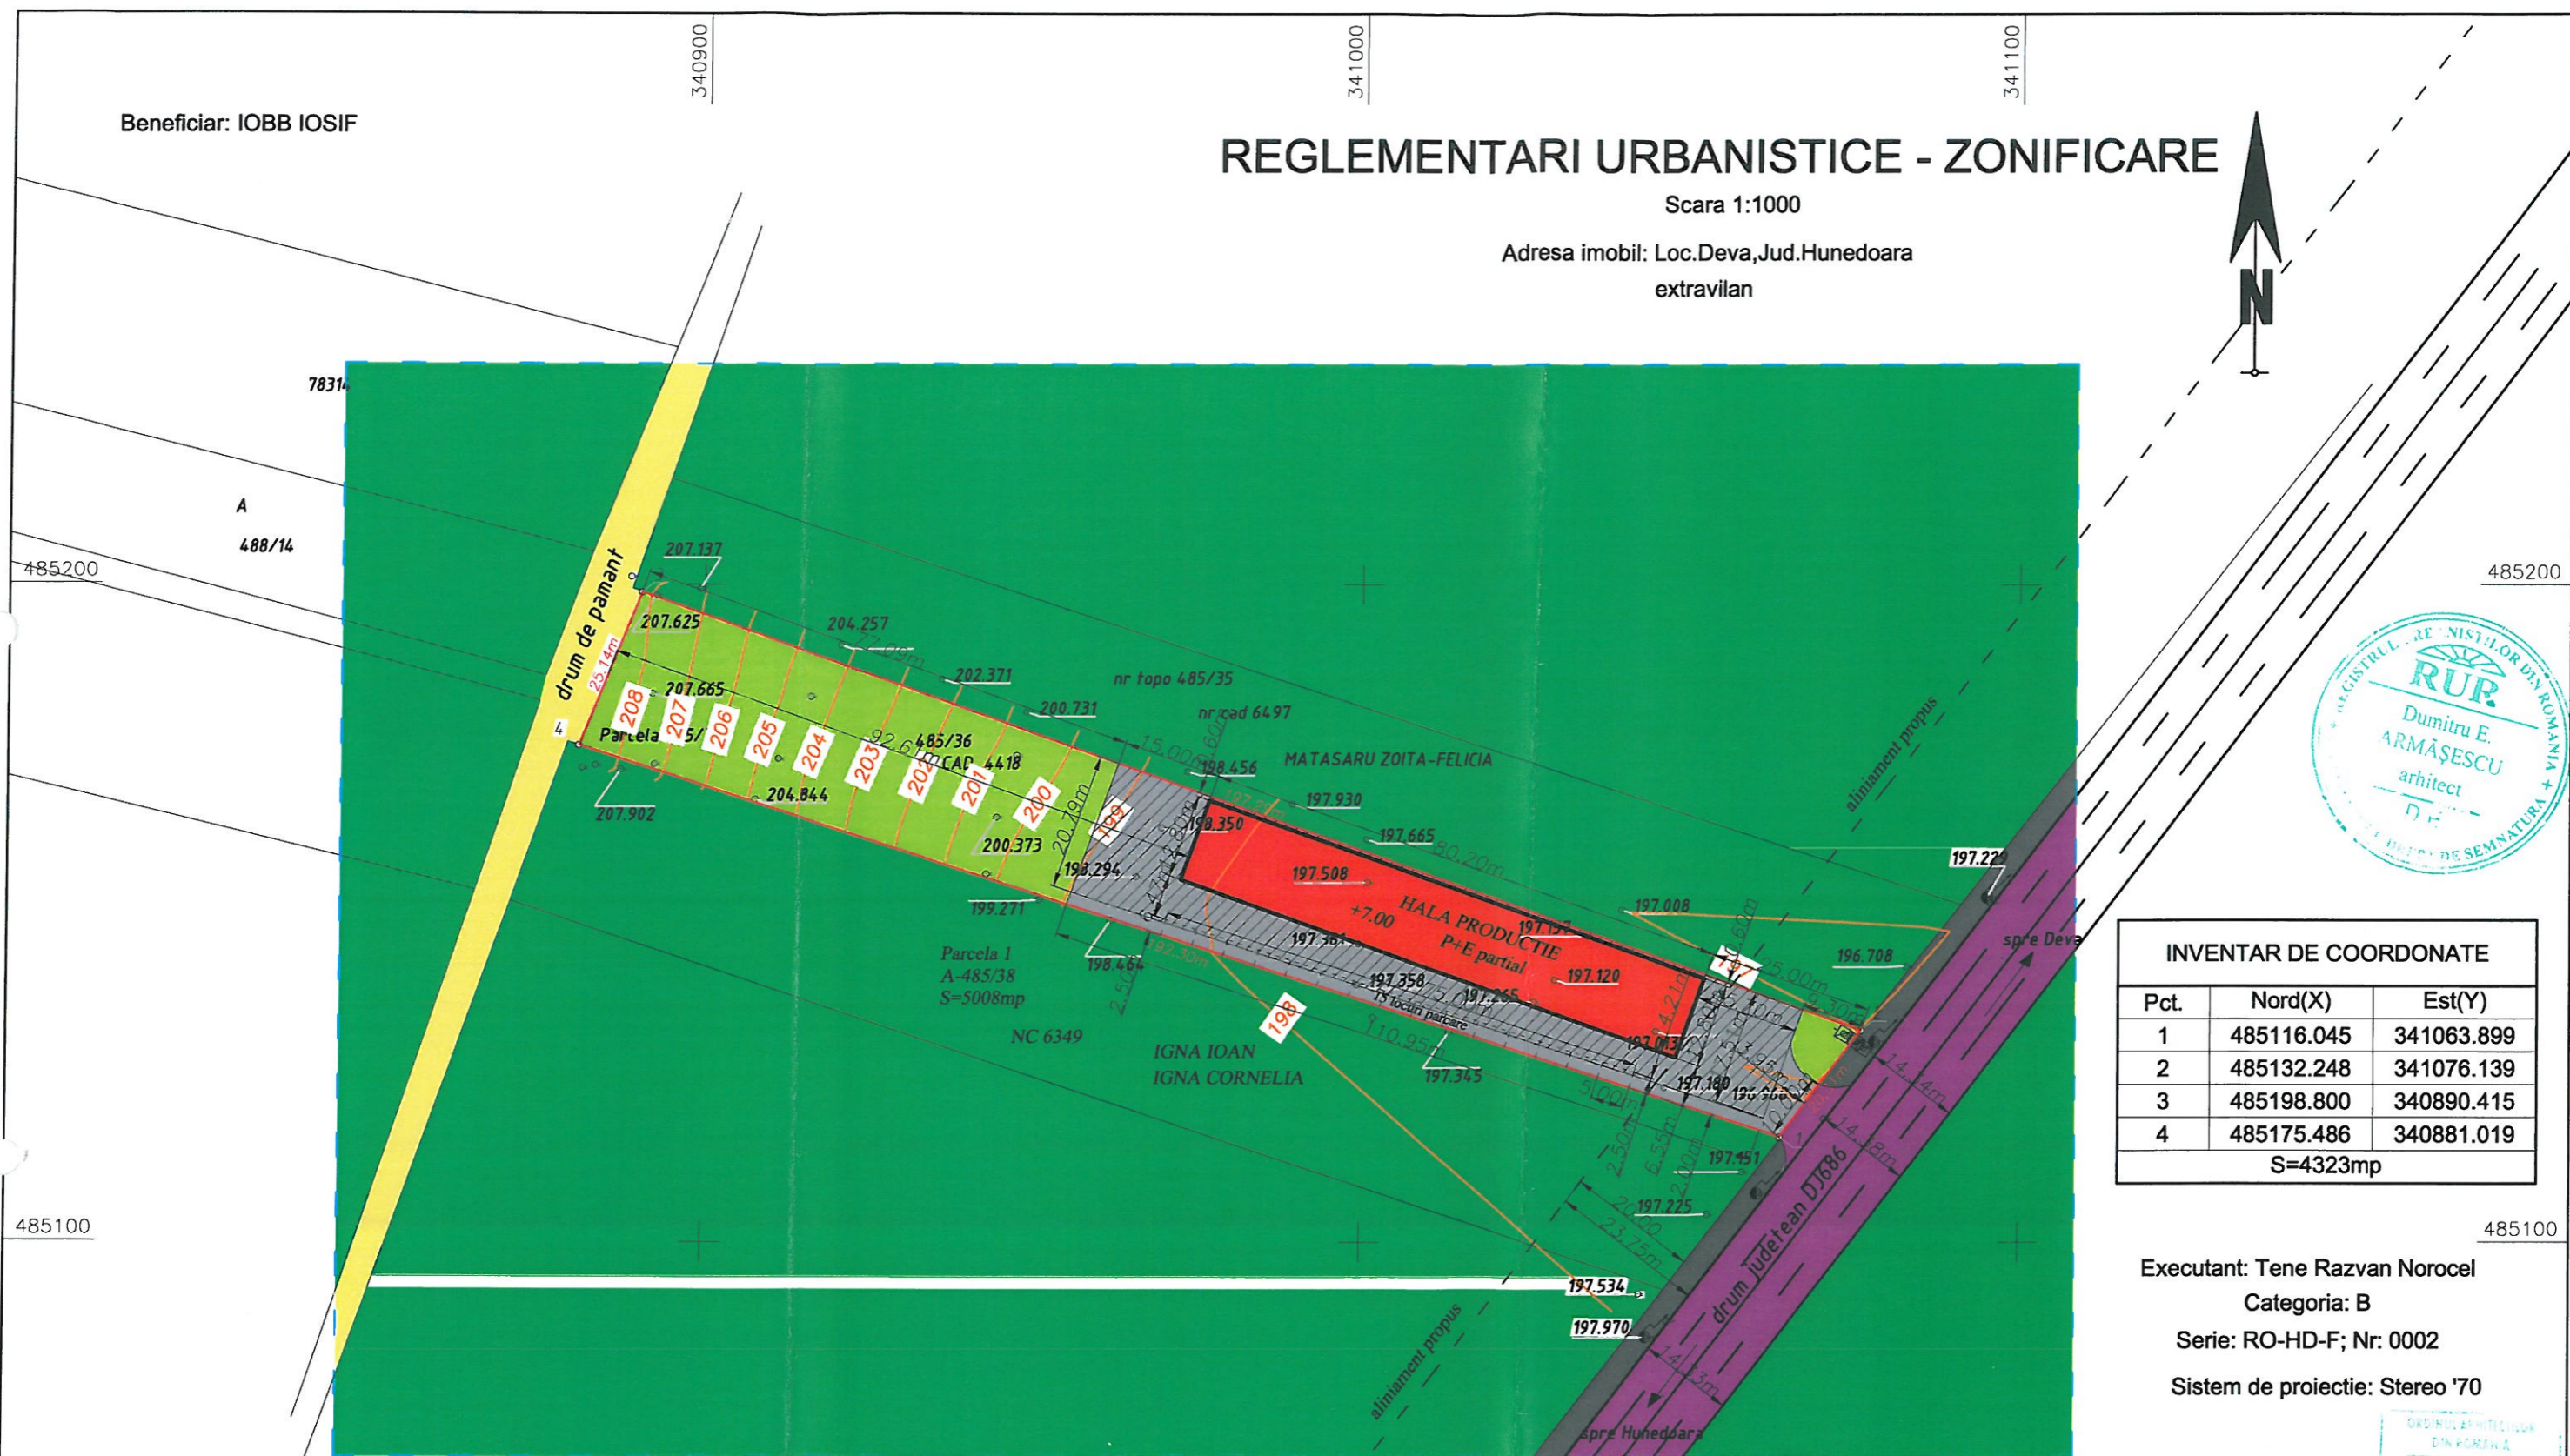

INVENTAR DE COORDONATE		
Pct.	Nord(X)	Est(Y)
1	485116.045	341063.899
2	485132.248	341076.139
3	485198.800	340890.415
4	485175.486	340881.019
S=4323mp		

Executant: Tene Razvan Norocel
Categoria: B
Serie: RO-HD-F; Nr: 0002
Sistem de proiectie: Stereo '70

LEGENDA

- LIMITA TERENULUI STUDIAT
- LIMITA TERENULUI CARE FACE OBIECTUL PUZ - INTRAVILAN PROPUȘ/TEREN REGLEMENTAT
- ZONA UNITATI AGRICOLE DIN EXTRAVILAN
- HALA PRODUCTIE PROPUSA
- ZONA EDIFICABILA
- DRUM JUDETEAN DJ686
- ACOSTAMENT DRUM SI RIGOLA EXISTENTA
- DRUM DE PAMANT EXISTENT
- ZONA VERDE PROPUSA
- ALEE ACCES / PLATFORMA BETONATA / PARCARE

FUNCTIUNILE ZONEI:

- ZONA STUDIATA ARE FUNCTIUNEA PREPONDERENT AGRICOLA
- PENTRU TERENUL REGLEMENTAT PRIN ACEST PUZ SE PROPUNE ZONA CU FUNCTIUNE INDUSTRIALA (PRODUCTIE SERE METALICE)

VERIFICATOR/ EXPERT	NUME	SEMNATURA	CERINTA	REFERAT/EXPERTIZA NR./DATA	Proiect nr.
	s.c. Brillaco Project Design s.r.l.			Beneficiar: SC SODERO SERE SRL	71/2021
SPECIFICATIE	NUME	SEMNATURA	Scara:	Titlu proiect: HALA PRODUCTIE SERE	Faza:
COORDONATOR RUR	Arh. ARMĂȘESCU DUMITRU		1:1000	Titlu plansa: REGLEMENTARI URBANISTICE - ZONIFICARE	PUZ
PROIECTAT	Arh. POP OLIVIU		Data: 2021		2
DESENAT	Arh. POP OLIVIU				

