

PLAN DE SITUAȚIE
EXTRAVILAN - Mun. Deva, Jud. Hunedoara
Scara 1 : 1.000


Nume și prenume proprietar(i):
MAGDA OANA - ELENA
Județul: Hunedoara
Unitatea administrativ-teritorială: Deva
Cod SIRUTA: 86687
Adresa imobilului: Mun. Deva, Jud. Hunedoara
Nr. Carte Funciară: 60550 Deva
Nr. Carte Funciară: 60389 Deva
Nr. Carte Funciară: 60432 Deva



CALCULUL ANALITIC AL SUPRAFEȚEI		
INVENTAR DE COORDONATE - ID 60389		
Pct.	Nord(X)	Est(Y)
103	486732.034	336916.532
104	486723.721	336922.090
107	486466.989	336865.974
108	486466.981	336858.597
Suprafața măsurată = 1924 mp		
Suprafața din act = 1924 mp		

CALCULUL ANALITIC AL SUPRAFEȚEI		
INVENTAR DE COORDONATE - ID 60432		
Pct.	Nord(X)	Est(Y)
104	486723.721	336922.090
105	486715.695	336927.457
106	486466.998	336873.097
107	486466.989	336865.974
Suprafața măsurată = 1800 mp		
Suprafața din act = 1800 mp		

CALCULUL ANALITIC AL SUPRAFEȚEI		
INVENTAR DE COORDONATE - ID 60550		
Pct.	Nord(X)	Est(Y)
101	486767.521	336871.985
102	486764.491	336894.830
103	486732.034	336916.532
108	486466.981	336858.597
109	486466.918	336806.280
Suprafața măsurată = 15131 mp		
Suprafața din act = 15131 mp		

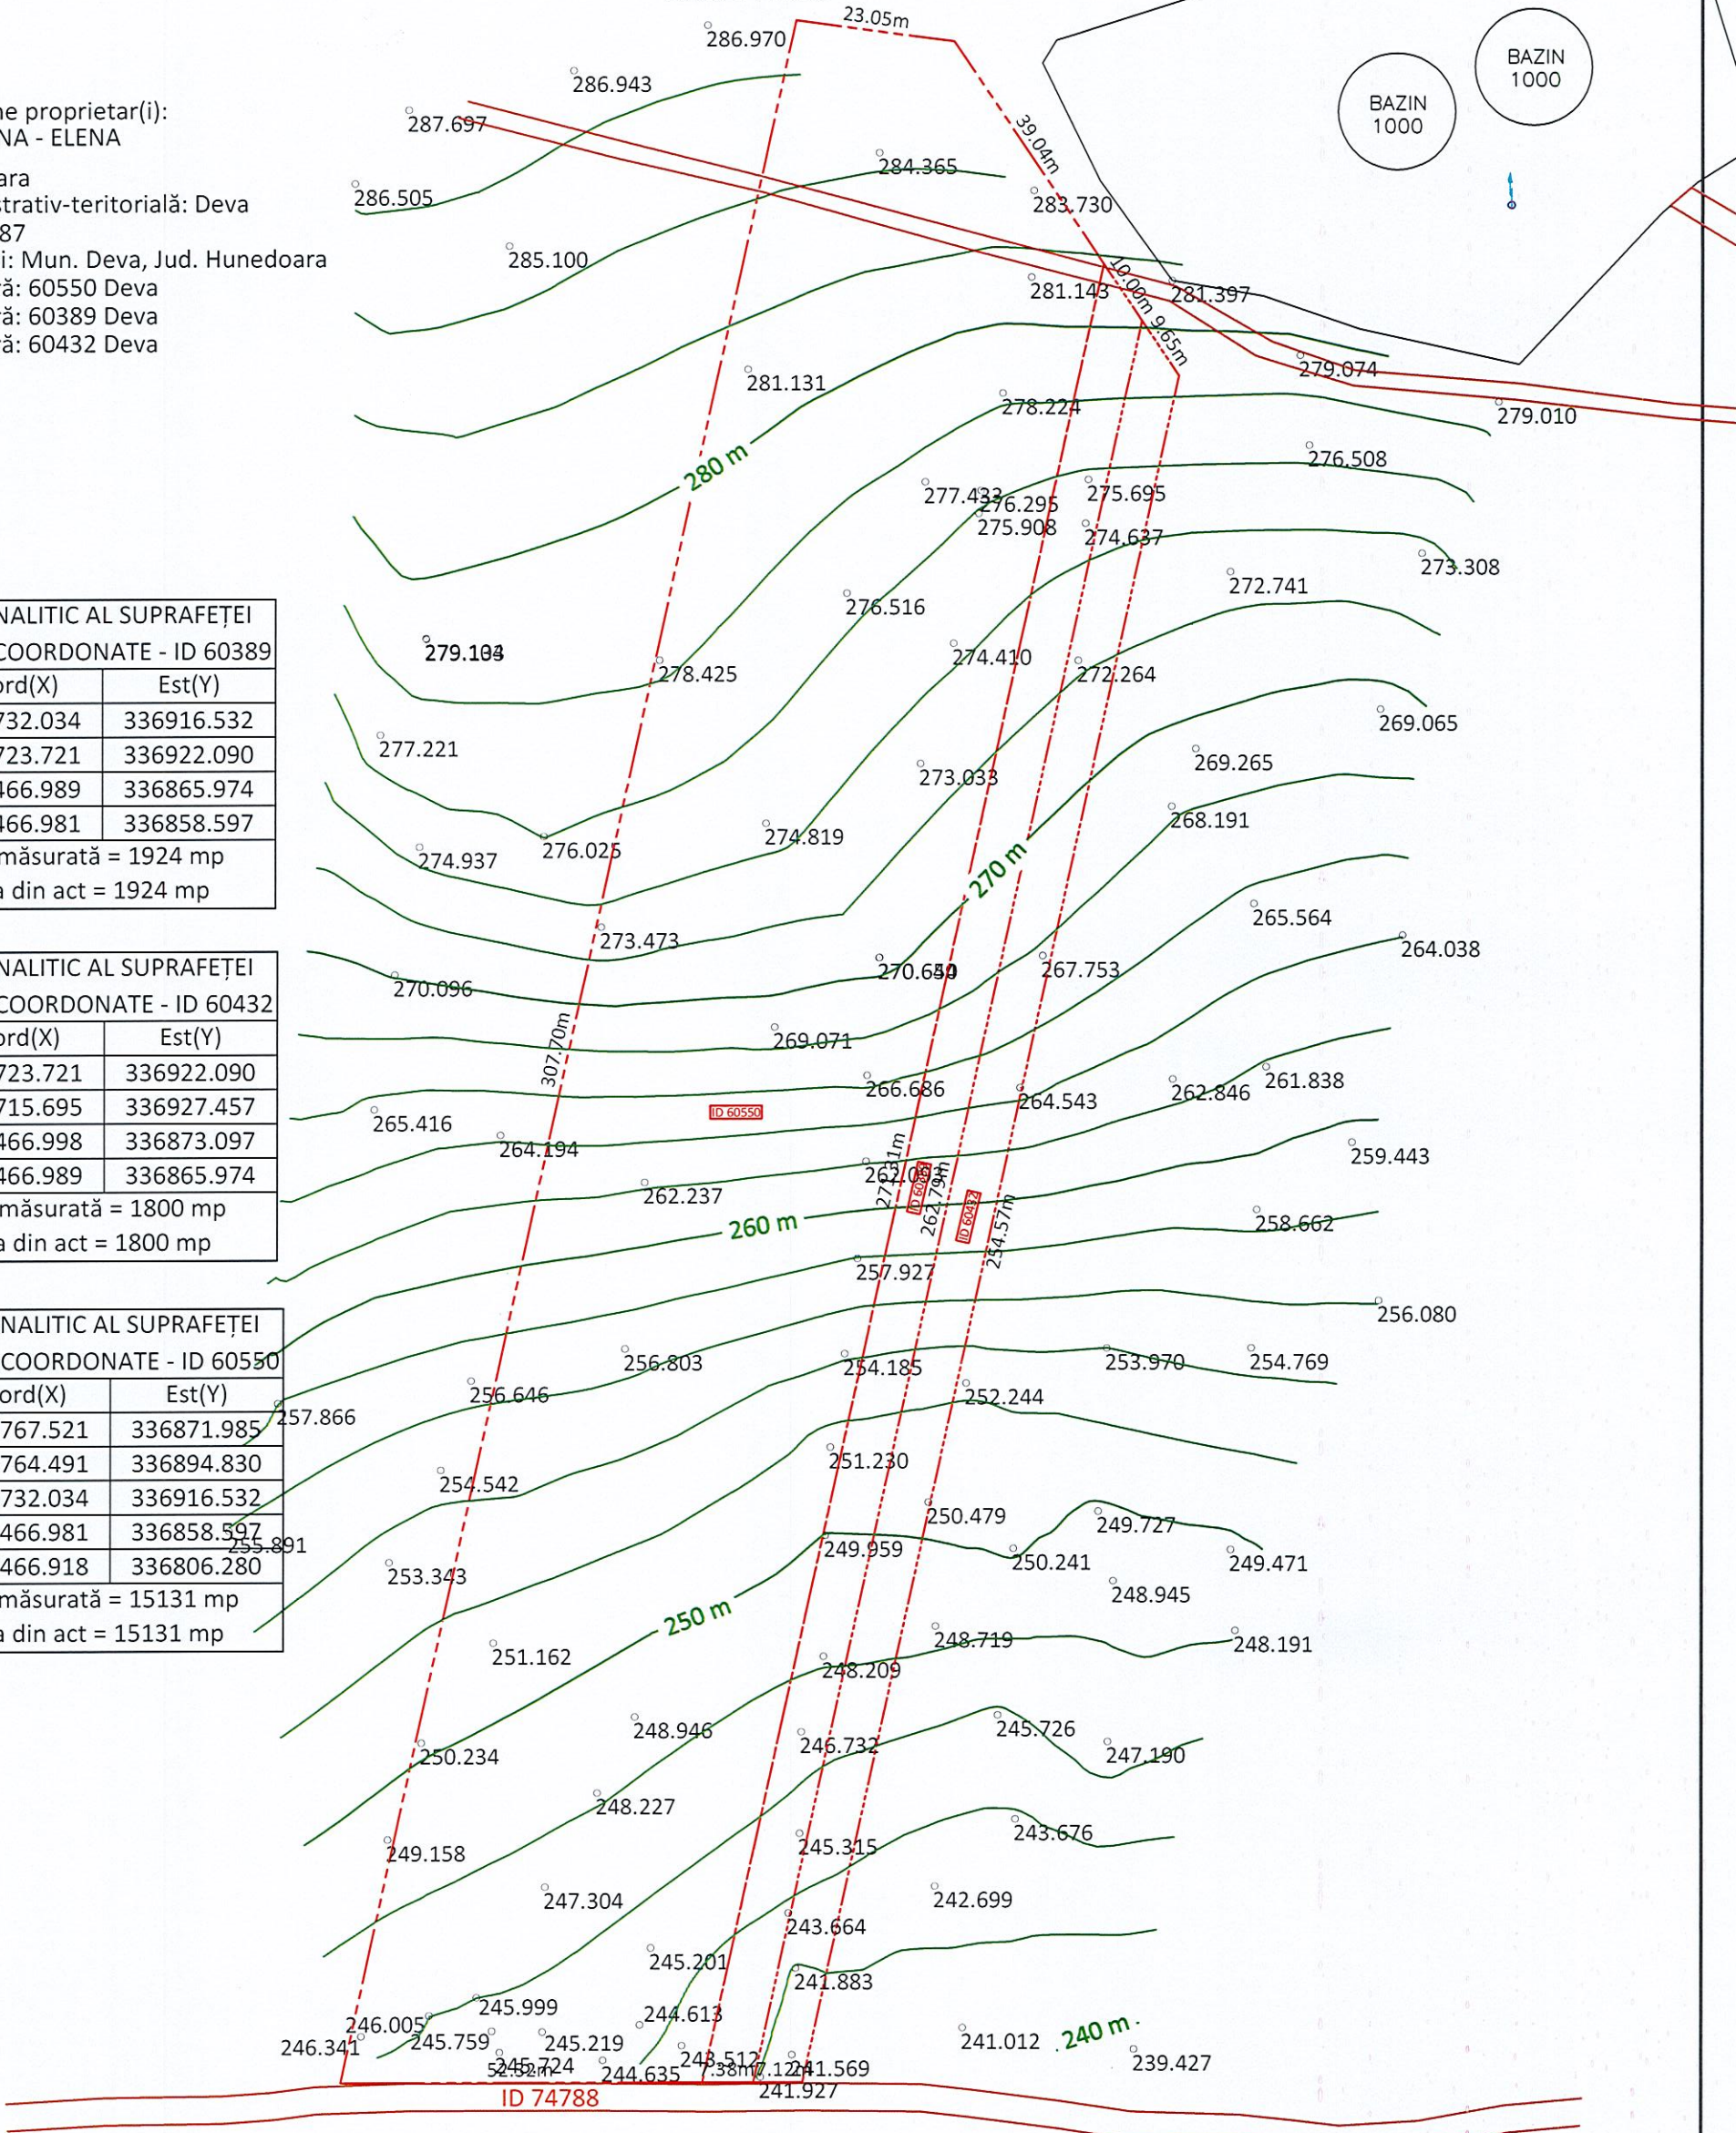

1:1000 1cm pe plan = 10 m pe teren			
Sistem de referință STEREO '70 Sistem de referință a cotelor: Marea Neagră			
PERSONĂ FIZICĂ AUTORIZATĂ Ing. dipl. TOC ELIODOR COSMIN		Scara: 1 : 1.000	Mun. Deva, Jud. Hunedoara
		Data: 2025	
Specificații	Nume	Semnături	PLAN DE SITUAȚIE
Măsurat	Ing. dipl. Toc Eliodor Cosmin		
Desenat	Ing. dipl. Toc Eliodor Cosmin		
Aprobat	Ing. dipl. Toc Eliodor Cosmin		Nr. planșa 2