

Situatia existenta

Scara 1:1000

Adresa imobil : Loc.Deva,Jud.Hunedoara
intravilan
Beneficiar: Avram Ioan

INVENTAR DE COORDONATE		
Pct.	Nord(X)	Est(Y)
1	489373.405	338371.271
2	489374.896	338402.892
3	489349.890	338408.052
4	489306.667	338412.203
5	489222.133	338415.815
6	489168.767	338426.178
7	489170.575	338413.321
8	489168.529	338392.302
S=6600mp		

LEGENDA

- LIMITA TERENULUI STUDIAT
- LIMITA TERENULUI CARE FACE OBIECTUL PUZ - TEREN REGLEMENTAT
- ZONA UNITATI AGRICOLE DIN INTRAVILAN
- ZONA PENTRU LOCUINTE CU REGIM MIC/MEDIU DE INALTIMESI FUNCTIUNI COMPLEMENTARE
- STRADA HARAULUI
- TROTUAR / ALEI PIETONALE
- ZONA VERDE PE MARGINEA DRUMULUI
- DRUM DE EXPLOATARE (DE PAMANT) EXISTENT


DISFUNCIONALITATI ALE ZONEI	
STAREA STRAZII HARAULUI	RETELE EDILITARE
- Strada Haraului are un prospect care corespunde cu cel al unei strazi cu doua benzi de circulatie, trotuare si zona verde.	- In zona exista retele de alimentare cu energie electrica, gaze naturale, apa si canalizare.
PRIORITATI IN FUNCTIE DE GRAVITATEA DISFUNCIONALITATILOR	
STAREA DRUMULUI JUDETEAN DJ686	RETELE EDILITARE
- Nu se propun lucrari de modernizare pentru strada Haraului	- Obiectivele propuse vor fi racordat la reseaua de alimentare cu apa, de canalizare si la reseaua de energie electrica

Sistem de proiectie Stereo 70'

Persoana autorizata

ing. Razvan TENE

Serie aut. RO-HD-F, Nr. 0002

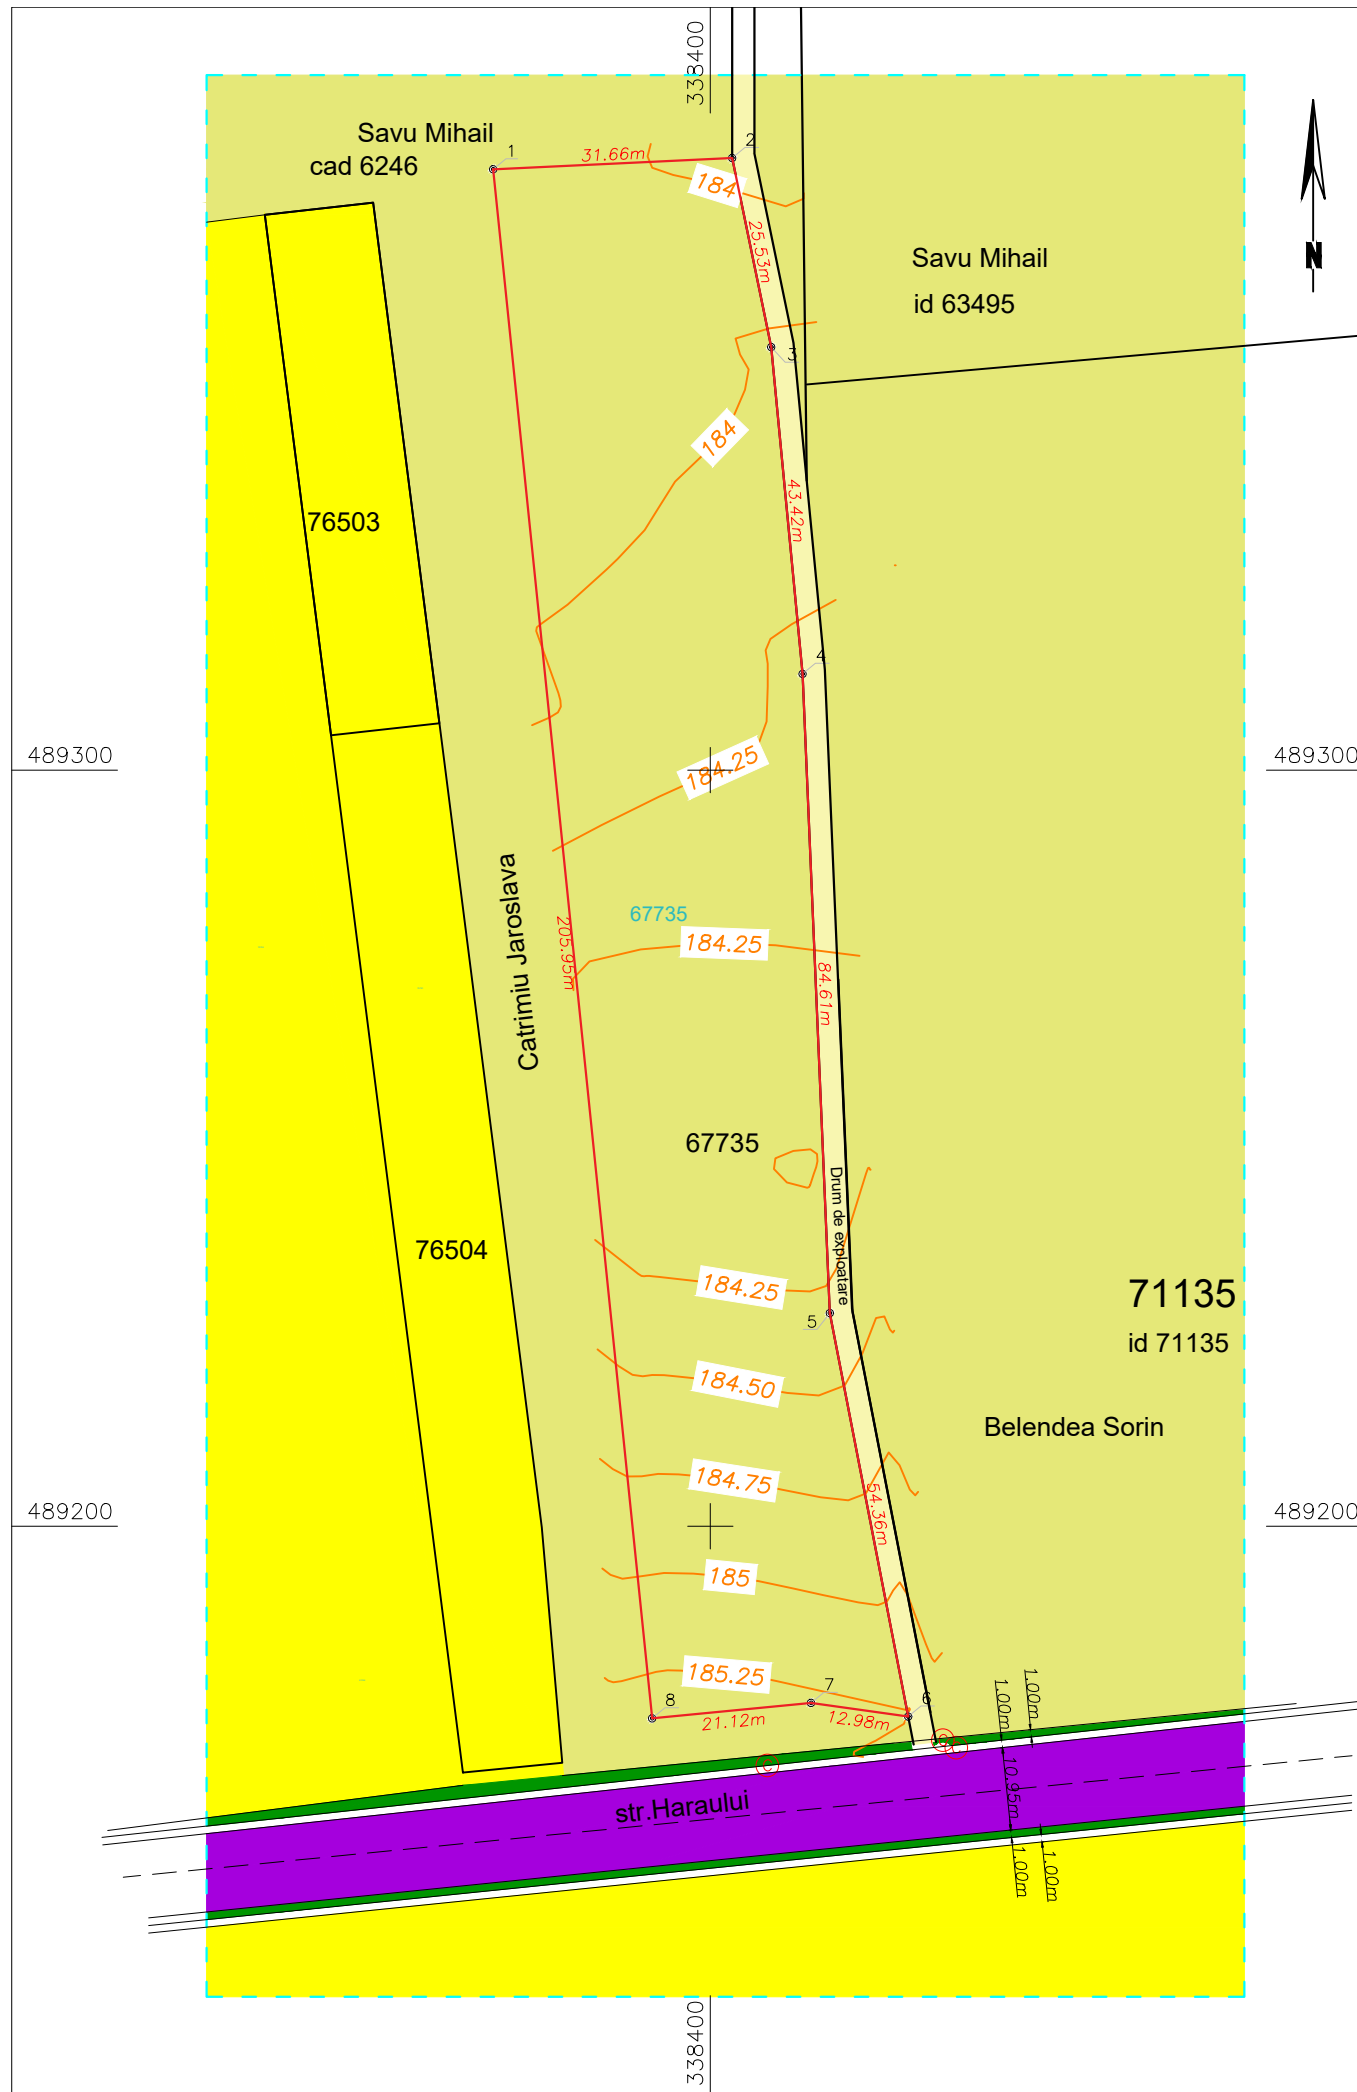

VERIFICATOR/ EXPERT	NUME	SEMNTURA	CERINTA	REFERAT/EXPERTIZA NR./DATA	
	s.c. Brillaco Proiect Design s.r.l. CUI 38991903; J20/306/08.03.2018 E-mail: brillacoproiect@yahoo.com			Beneficiar: AVRAM IOAN si AVRAM MARIA	Proiect nr. 45/2021
SPECIFICATIE	NUME	SEMNTURA	Scara: 1:100	Titlu proiect: HALE	Faza: PUZ
COORDONATOR RUR	Arh.ARMASESCU DUMITRU				
PROIECTAT	Arh. POP OLIVIU		Data: 2021	Titlu plansa: SITUATIA EXISTENTA	1
DESENAT	Arh. POP OLIVIU				