



## HOTĂRÂREA

nr.141 din 16.04.2026

*privind aprobarea declanșării procedurii de expropriere a imobilelor ce alcătuiesc coridorul de expropriere aferent lucrărilor de utilitate publică de interes local pentru obiectivul de investiție „Regenerarea Urbană a zonei Micro 15” din municipiul Deva*

### Analizând temeierile juridice, respectiv:

Art.1, art.2 alin.1 lit."a", lit."k" și lit."l", alin.2<sup>^</sup>1, alin.3 lit."e", art.4, art.5 alin.1, alin.3, art.7, art.8 alin.1 din Legea nr.255/2010 privind exproprierea pentru cauză de utilitate publică, necesară realizării unor obiective de interes național, județean și local, cu modificările și completările ulterioare,

Art.1 alin.2, alin.5, alin.6, art.2 alin.1, art.4 alin.2, alin.7 și art.5 alin.1-4 din Normele metodologice de aplicare a Legii nr.255/2010, aprobate prin Hotărârea Guvernului nr.53/2011, cu modificările și completările ulterioare,

Art.562 alin.3, art.863 lit."b", art.871 alin.1 și art.1321 din Legea nr.287/2009 privind Codul Civil, republicată, cu modificările și completările ulterioare,

Art.44 alin.3 din Constituția României, republicată,

Legea nr.350/2001 privind amenajarea teritoriului și urbanismul, cu modificările și completările ulterioare,

Legea nr.273/2006 privind finanțele publice locale, cu modificările și completările ulterioare,

Legea cadastrului și publicității imobiliare nr.7/1996 republicată, cu modificările și completările ulterioare,

Art.129 alin.1, alin.2 lit."c" și "d", alin.7 lit."i", lit."j", lit."k" și lit."m", alin.14, precum și art.327 alin.1 lit."c", alin.3 din Ordonanța de urgență a Guvernului nr.57/2019 privind Codul administrativ, cu modificările și completările ulterioare,

### Ținând cont de:

Hotărârea Consiliului local al municipiului Deva nr.56/2025 prin care a fost aprobată documentația Plan Urbanistic Zonal - P.U.Z. "Regenerarea Urbană a zonei Micro 15" generat de imobilul situat în intravilan, municipiul Deva, zona cuprinsă între str. Mihai Eminescu, Aleea Armatei, str. Bejan și str. Petru Rareș,

Hotărârea Consiliului local al municipiului Deva nr.221/2025 prin care a fost aprobată documentația tehnico-economică - faza studiu de fezabilitate cu elemente D.A.L.I, precum și indicatorii tehnico-economici pentru obiectivul de investiții "Regenerarea Urbană a zonei Micro 15",

Hotărârea Consiliului local al municipiului Deva nr.363/2025 prin care au fost aprobați indicatorii tehnico-economici și documentația tehnico-economică - faza Proiect tehnic pentru obiectivul de investiții „Regenerarea urbană a zonei Micro 15”, cu modificările și completările ulterioare,

Hotărârea Consiliului local al municipiului Deva nr.506/2025 privind declararea de utilitate publică a lucrărilor de interes public local pentru realizarea obiectivului de investiții "Regenerarea Urbană a zonei Micro 15", cu modificările și completările ulterioare,

Documentația cadastrală întocmită de Vesa Cristian, persoană fizică autorizată ANCPI, conform certificatului seria RO-B-F, nr.3301/23.10.2025, privind planul topografic al amplasamentului și coridorul de expropriere aferent obiectivului „Regenerarea Urbană a zonei Micro 15”, avizată și recepționată de OCPI Hunedoara, conform Procesului - Verbal de Recepție nr.1358/09.04.2026,

Clauzele contractelor de concesiune aflate în derulare, aferente imobilelor incluse în amplasamentul lucrării de utilitate publică și afectate de coridorul de expropriere,

**Luând act de:**

Proiectul de hotărâre nr.142/2026, Referatul de aprobare nr.142/2026 prezentat de Primarul municipiului Deva, domnul Lucian Ioan Rus, din care reiese necesitatea și oportunitatea declanșării procedurii de expropriere a imobilelor ce alcătuiesc coridorul de expropriere aferent lucrărilor de utilitate publică de interes local pentru obiectivul de investiție „Regenerarea Urbană a zonei Micro 15” din municipiul Deva,

Raportul Direcției administrarea domeniului public și privat nr.41684/09.04.2026,

Avizul Comisiei pentru administrație publică locală, juridică, apărarea ordinii publice, respectarea drepturilor și a libertăților cetățenilor, agricultură nr.131/110815/15.04.2026, avizul Comisiei de studii, prognoze economico-sociale, buget-finanțe nr.90/110818/15.04.2026, precum și de avizul Comisiei de organizare și dezvoltare urbanistică, administrarea domeniului public și privat al municipiului, realizarea lucrărilor publice, conservarea monumentelor istorice și de arhitectură nr.92/110817/15.04.2026,

În temeiul prevederilor art. 139 alin. (2) coroborat cu art. 196 alin. (1) lit. a) din Ordonanța de urgență a Guvernului nr. 57/2019 privind Codul administrativ, cu modificările și completările ulterioare,

**CONSILIUL LOCAL AL MUNICIPIULUI DEVA**

întrunit în ședință extraordinară, adoptă prezenta hotărâre.

**Art.1.** - Se aprobă coridorul de expropriere și amplasamentul lucrărilor de utilitate publică de interes local pentru obiectivul “Regenerarea Urbană a zonei Micro 15” din municipiul Deva, conform planului topografic prevăzut în Anexa nr.1, care face parte integrantă din prezenta hotărâre, anexă care conține coridorul de expropriere, realizat în sistem național de proiecție stereografică 1970, avizat și recepționat de către O.C.P.I. Hunedoara.

**Art.2.** - Se aprobă declanșarea procedurii de expropriere a imobilelor proprietate privată, situate pe amplasamentul investiției, în perimetrul delimitat conform Anexei nr.1 și pe coridorul de expropriere prevăzut la art.1, pentru cauză de utilitate publică de interes local.

**Art.3.** - Se însușește Raportul de evaluare întocmit de S.C. AGENCY MASTER CONSULTING S.R.L. privind determinarea valorii juste a despăgubirilor ce urmează a fi acordate concesionarilor proprietari ai imobilelor construcții-garaje situate pe terenul proprietatea privată a Municipiului Deva pentru rezilierea contractelor de concesiune în vederea realizării proiectului de interes local “Regenerarea Urbană a zonei Micro 15”, nr.29/04.11.2025, înregistrat la Primăria municipiului Deva sub nr.130882/18.11.2025, conform Anexei nr.2, parte integrantă din prezenta hotărâre.

**Art.4.** - Se însușește Raportul de evaluare întocmit de S.C. AGENCY MASTER CONSULTING S.R.L. privind determinarea valorii proprietăților imobiliare cuprinse pe coridorul de expropriere aferent lucrărilor de utilitate publică de interes local pentru obiectivul de investiție “Regenerarea Urbană a zonei Micro 15”, nr.30/04.11.2025, înregistrat la Primăria municipiului Deva sub nr.130884/18.11.2025, conform Anexei nr.3, parte integrantă din prezenta hotărâre.

**Art.5.** - Se însușește Raportul de evaluare întocmit de S.C. AGENCY MASTER CONSULTING S.R.L. privind determinarea valorii juste a despăgubirilor ce urmează a fi acordate concesionarilor proprietari ai imobilelor construcții-garaje situate pe terenul proprietatea privată a Municipiului Deva pentru rezilierea contractelor de concesiune în vederea realizării proiectului de interes local “Regenerarea Urbană a zonei Micro 15”, nr.19/09.03.2026, înregistrat la Primăria municipiului Deva sub nr. 33067/20.03.2026, conform Anexei nr.4, parte integrantă din prezenta hotărâre.

**Art.6.** - Se aprobă lista imobilelor, a proprietarilor și a altor titulari de drepturi reale asupra imobilelor, care fac parte din coridorul de expropriere și care se suprapun peste amplasamentul lucrării de utilitate publică de interes local, conform Anexei nr.5, parte integrantă din prezenta hotărâre.

**Art.7.** - Se aprobă sumele individuale aferente despăgubirilor pentru imobilele proprietate privată situate pe amplasamentul lucrării de utilitate publică de interes local, stabilite în baza rapoartelor de evaluare prevăzute la art.3, art.4 și art.5, conform Anexei nr.6, parte integrantă din prezenta hotărâre.

**Art.8. (1)** - Se aprobă încetarea contractelor de concesiune prevăzute în Anexa nr.7, pentru cauză de utilitate publică, ca urmare a declanșării procedurii de expropriere, cu notificarea prealabilă a concesionarilor și acordarea despăgubirilor pentru construcțiile legal edificate, în condițiile legii și a prezentei hotărâri.

**(2)** - Încetarea contractelor de concesiune își produce efectele la împlinirea termenului de 30 de zile calendaristice de la data comunicării notificării prealabile.

**Art.9. (1)** - Se mandatează Primarul municipiului Deva să efectueze demersurile necesare pentru inițierea procedurii privind angajarea cheltuielilor bugetare și pentru deschiderea unui credit bugetar aferent despăgubirilor individuale prevăzute la art.7, în vederea punerii la dispoziția persoanelor îndreptățite a sumelor convenite pentru imobilele care fac obiectul procedurii de expropriere.

**(2)** - Sumele aferente despăgubirilor se vor aloca din bugetul local și se vor vira în contul deschis potrivit alin.1, în termen de 60 de zile de la data adoptării prezentei hotărâri.

**Art.10.** - Planul topografic care cuprinde amplasamentul și coridorul de expropriere aferent lucrării de utilitate publică de interes local „Regenerarea Urbană a zonei Micro 15”, precum și lista imobilelor proprietate privată supuse exproprierii, împreună cu proprietarii sau deținătorii acestora și sumele individuale aferente despăgubirilor, se aduc la cunoștință publică prin afișare la sediul Primăriei municipiului Deva și al Consiliului local al municipiului Deva, precum și prin publicare pe site-ul oficial al Primăriei municipiului Deva.

**Art.11.** (1) - Intenția de expropriere, precum și lista imobilelor ce urmează a fi expropriate se aduc la cunoștință proprietarilor sau deținătorilor prin notificare scrisă, transmisă prin poștă.

(2) - Prin notificare se aduce la cunoștință obligația proprietarului sau deținătorului de a transmite, în termen de 20 de zile calendaristice de la data notificării, documentele doveditoare ale dreptului de proprietate ori ale altui drept real, necesare stabilirii juste a despăgubirii.

**Art.12.** - Termenul de eliberare a imobilelor afectate este de 30 de zile lucrătoare, calculat de la data comunicării notificării prevăzută la art.11.

**Art.13.** - Se mandatează Primarul municipiului Deva pentru emiterea Deciziei de expropriere, în conformitate cu prevederile art.9 din Legea nr.255/2010 privind expropriere pentru cauză de utilitate publică, necesar realizării unor obiective de interes național, județean și local.

**Art.14.** - Se aprobă desființarea construcțiilor edificate pe domeniul public sau privat al municipiului Deva, fără titlu ori în mod nelegal, precum și a celor care fac obiectul unor contracte de concesiune expirate, inclusiv a construcțiilor întabulate și legal edificate amplasate pe terenul aferent lucrării de utilitate publică, în vederea eliberării amplasamentului necesar realizării obiectivului, cu respectarea prevederilor legale incidente.

**Art.15.** - Se aprobă înscrierea în cartea funciară, în proprietatea publică a U.A.T. – Municipiul Deva, a imobilelor expropriate, trecerea acestora în domeniul public al municipiului Deva, precum și completarea și actualizarea corespunzătoare a inventarului bunurilor care alcătuiesc domeniul public al U.A.T. – Municipiul Deva, corespunzător datelor din prezenta hotărâre, ulterior finalizării procedurii de expropriere.

**Art.16.** - Pentru aducerea la îndeplinire a prezentei hotărâri și îndeplinirea tuturor formalităților legale se împuternicesc Primarul municipiului Deva, Direcția urbanism, Arhitect Șef, Direcția economică, Direcția juridică, administrație publică locală, Direcția tehnică și Direcția administrarea domeniului public și privat.


**Art.17.** - Prezenta hotărâre se comunică:

- Instituției Prefectului județului Hunedoara;
- Primarului municipiului Deva;
- Direcției urbanism, Arhitect Șef;
- Direcției economice;
- Direcției juridice, administrație publică locală;
- Direcției tehnice;
- Direcției administrarea domeniului public și privat;
- Persoanelor nominalizate în Anexa nr.5;
- Oficiului de Cadastru și Publicitate Imobiliară Hunedoara.

PREȘEDINTE DE ȘEDINȚĂ,  
**Octavian-Cristinel TABAC**



CONTRASEMNEAZĂ PENTRU LEGALITATE:  
SECRETARUL GENERAL AL MUNICIPIULUI DEVA,  
**Bogdan-Ciprian BĂLAN**

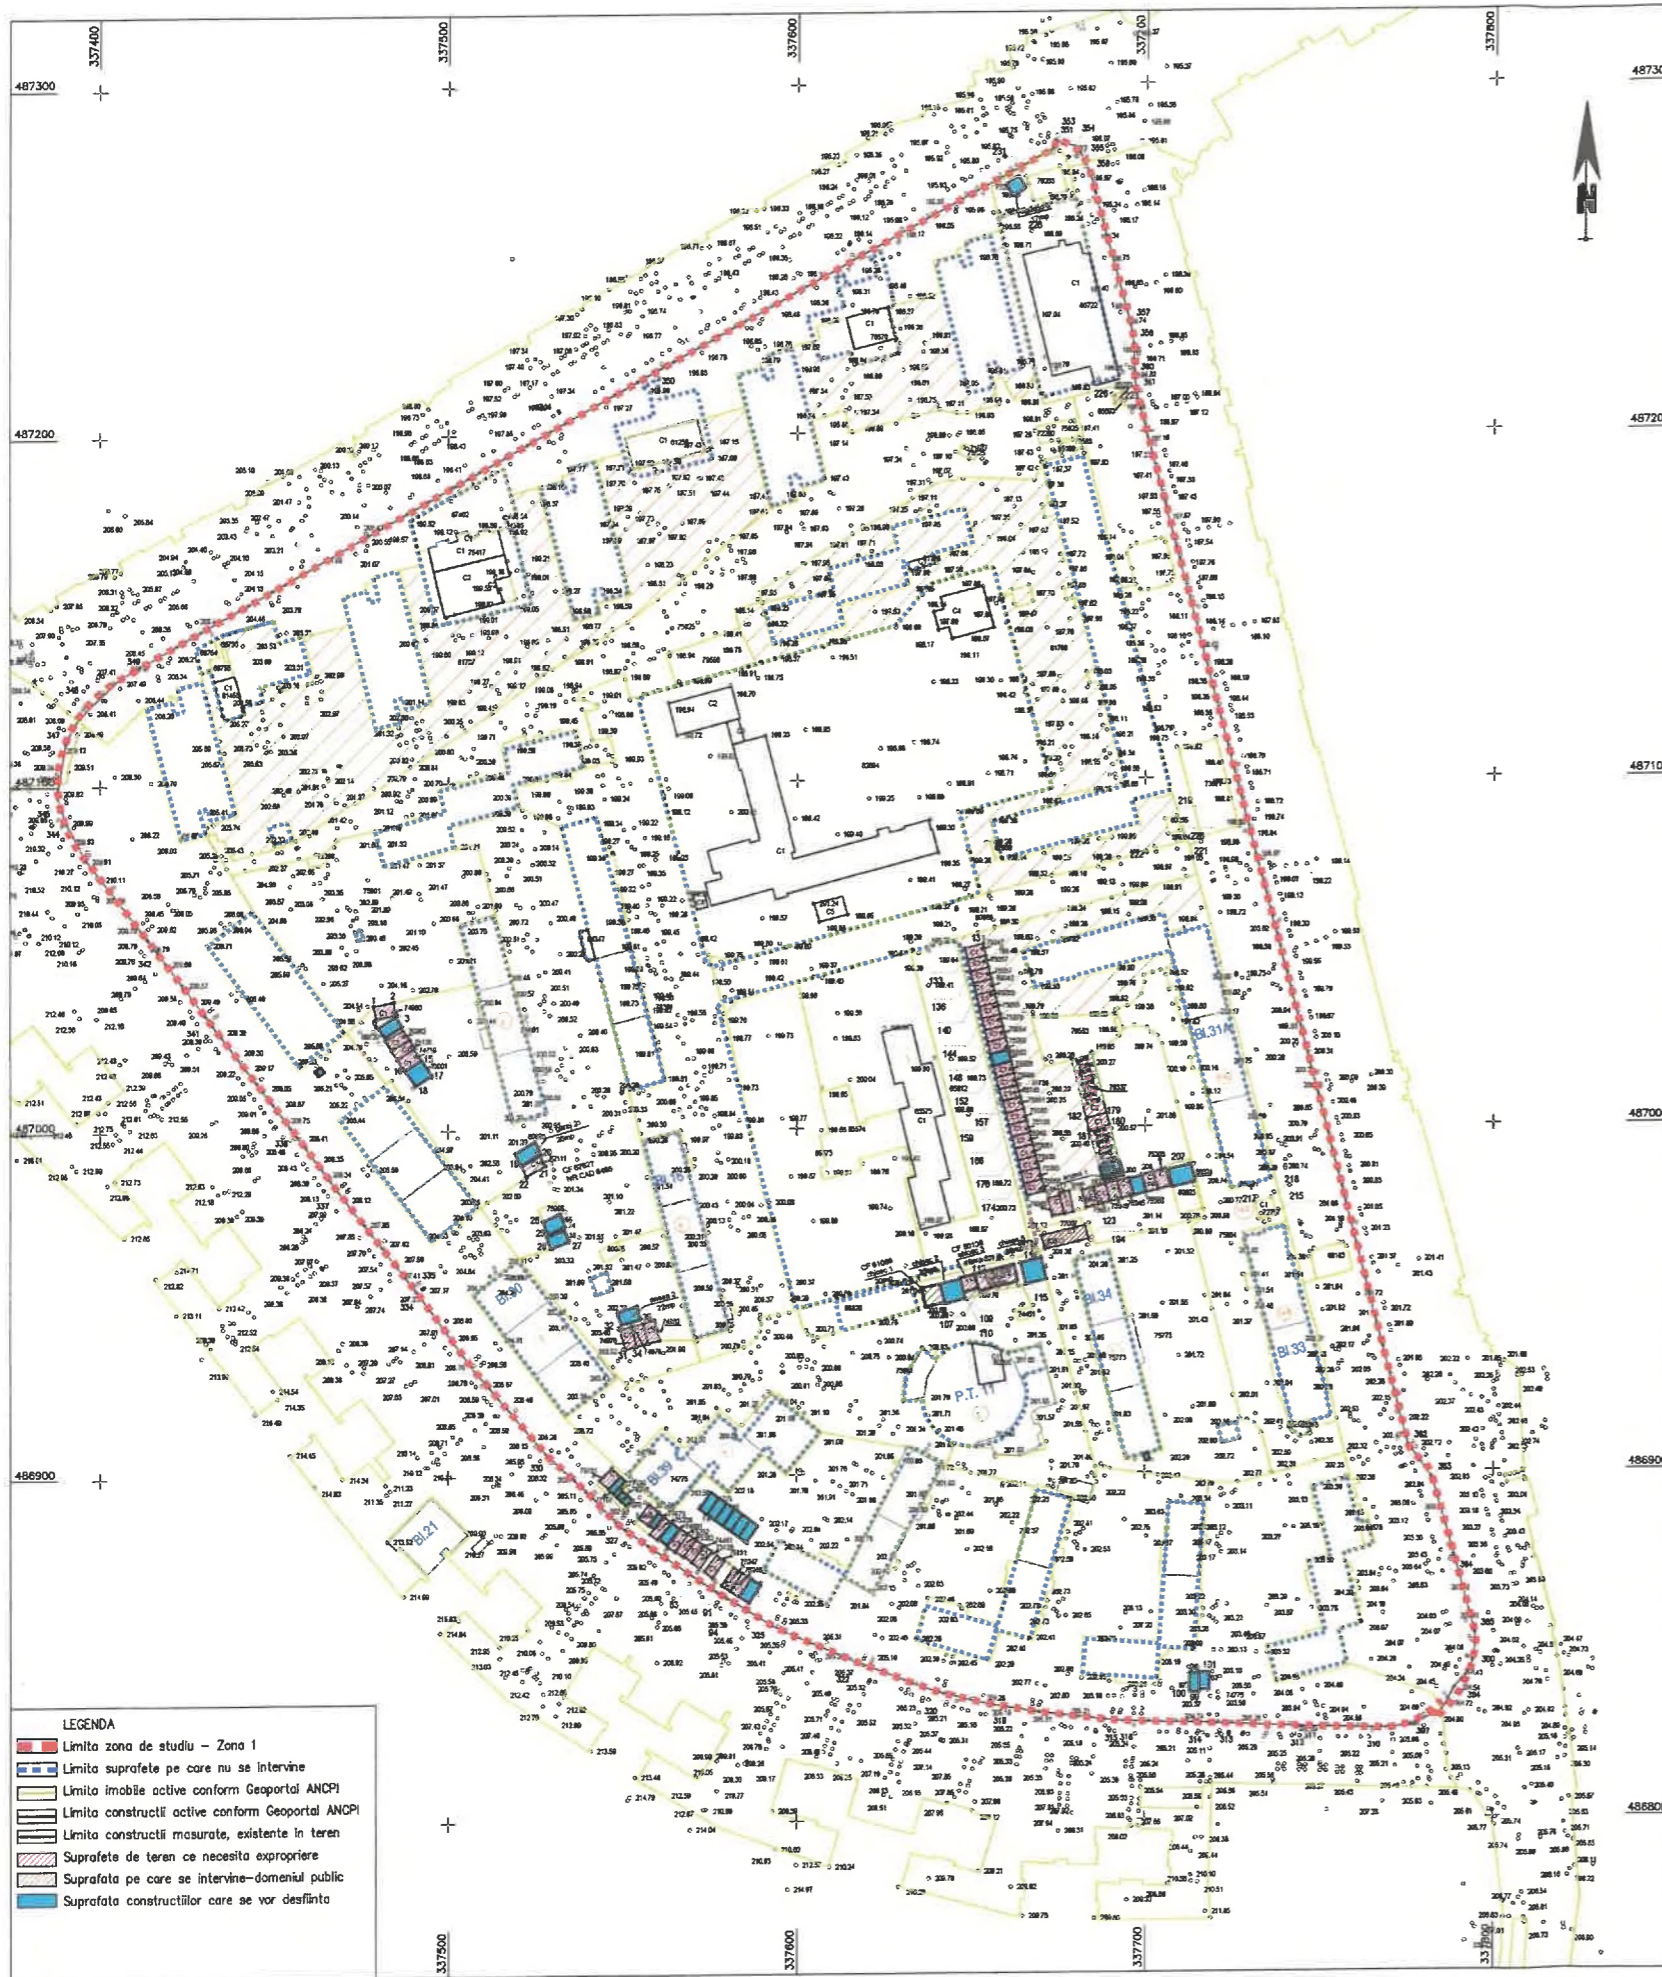

Plan topografic si coridor de expropriere  
Scara 1:1000

Imobile care se expropriaza

Nr. Crt	Numar Carte Fanciară	Suprafata totala (mp) conform CF	Suprafata afectata teren (mp)	Suprafata afectata constructii (mp)	Imobil expropriat
1	62111; 62111-C1	20 mp	20 mp	20 mp	Teren + garaj
2	80139; 80139-C1	26 mp	26 mp	18 mp	Teren + magazie
3	63517; 63517-C1	52 mp	52 mp	52 mp	Teren + chiosc
4	61089; 61089-C1	20 mp	20 mp	20 mp	Teren + chiosc
5	67856; 67856-C1; 67856-C2	74 mp	74 mp	58 mp	Teren + 2 magazine
6	65003; 65003-C1	8 mp	8 mp	8 mp	Teren + chiosc
7	74976-C1	20 mp	20 mp	20 mp	garaj
8	74978-C1	20 mp	20 mp	20 mp	garaj
9	74982-C1	20 mp	20 mp	20 mp	garaj
10	75101-C1	18 mp	18 mp	18 mp	garaj
11	75047-C1	18 mp	18 mp	18 mp	garaj
12	75067-C1	18 mp	18 mp	18 mp	garaj
13	69042-C1	18 mp	18 mp	18 mp	garaj
14	75069-C1	18 mp	18 mp	18 mp	garaj
15	75055-C1	18 mp	18 mp	18 mp	garaj
16	75070-C1	18 mp	18 mp	18 mp	garaj
17	75054-C1	18 mp	18 mp	18 mp	garaj
18	75059-C1	18 mp	18 mp	18 mp	garaj
19	75098-C1	18 mp	18 mp	18 mp	garaj
20	75089-C1	18 mp	18 mp	18 mp	garaj
21	66745-C1	18 mp	18 mp	18 mp	garaj
22	75091-C1	18 mp	18 mp	18 mp	garaj
23	75090-C1	18 mp	18 mp	18 mp	garaj
24	75106-C1	18 mp	18 mp	18 mp	garaj
25	75061-C1	18 mp	18 mp	18 mp	garaj
26	75050-C1	18 mp	18 mp	18 mp	garaj
27	75065-C1	18 mp	18 mp	18 mp	garaj
28	75056-C1	18 mp	18 mp	18 mp	garaj
29	75066-C1	18 mp	18 mp	18 mp	garaj
30	64271-C1	18 mp	18 mp	18 mp	garaj
31	75062-C1	18 mp	18 mp	18 mp	garaj
32	75051-C1	18 mp	18 mp	18 mp	garaj
33	75048-C1	18 mp	18 mp	18 mp	garaj
34	75045-C1	18 mp	18 mp	18 mp	garaj
35	75058-C1	18 mp	18 mp	18 mp	garaj
36	75203-C1	18 mp	18 mp	18 mp	garaj
37	79337-C1	21 mp	21 mp	21 mp	garaje
38	79337-C2	21 mp	21 mp	21 mp	garaje
39	Nr.topo 31844/10/6/1/1 h/2/2/2/2/h/d/1	189 mp	21 mp	21 mp	garaj
40	Nr.topo 31844/10/6/1/1 h/2/2/2/2/h/d/1	189 mp	21 mp	21 mp	garaj
41	Nr.topo 31844/10/6/1/1 h/2/2/2/2/h/d/1	189 mp	21 mp	21 mp	garaj
42	Nr.topo 31844/10/6/1/1 h/2/2/2/2/h/d/1	189 mp	21 mp	21 mp	garaj
43	Nr.topo 31844/10/6/1/1 h/2/2/2/2/h/d/1	189 mp	21 mp	21 mp	garaj
44	Nr.topo 31844/10/6/1/1 h/2/2/2/2/h/d/1	189 mp	21 mp	21 mp	garaj
45	Nr.topo 31844/10/6/1/1 h/2/2/2/2/h/d/1	189 mp	21 mp	21 mp	garaj
46	75049-C1	18 mp	18 mp	18 mp	garaj
47	74980-C1	22 mp	22 mp	22 mp	garaj
48	70982-C1	20 mp	20 mp	20 mp	garaj
49	75136-C1	18 mp	18 mp	18 mp	garaj
50	74719-C1	22 mp	22 mp	22 mp	garaj

Suprafata masurata a zonei studiate (mp)	Adresa zona studiată:
1209	Intravilan, Jud. Hunedoara, UAT Deva, Loc. Deva UAT: Deva

PROIECTIE STEREOGRAFICA 1970  
SISTEM REFERINTA ALTIMETRICA MAREA NEAGRA 1975  
Amplasamentul studiat este proprietate privata si publica al Municipiului Deva  
Pe amplasament se afla o serie de constructii, atat proprietate privata cat si publica astfel, zona de interes a imobilului se suprapune cu urmatoarele:

51	74449-C1	17 mp	17 mp	17 mp	garaj
52	75238-C1	17 mp	17 mp	17 mp	garaj
53	75252-C1	17 mp	17 mp	17 mp	garaj
54	75382-C1	17 mp	17 mp	17 mp	garaj
55	74461-C1	17 mp	17 mp	17 mp	garaj
56	75126-C1	17 mp	17 mp	17 mp	garaj
57	75131-C1	18 mp	18 mp	18 mp	garaj
58	75247-C1	18 mp	18 mp	18 mp	garaj
59	75246-C1	18 mp	18 mp	18 mp	garaj
60	75057-C1	18 mp	18 mp	18 mp	garaj

A. Date referitoare la teren	
Suprafata zonei studiate (mp)	Mentii
1209	Limita zonei studiate nu este materializata in teren
<b>Total</b>	<b>1209</b>

Suprafata totala a zonei studiate= 1209 mp

Executant: VESA CRISTIAN  
Aut. categ. RO-B-F nr. 4381/23.10.2025  
Confirm executarea masurilor la teren conform documentelor cadastrale si corespundenta acestora cu realitatea din teren.

Inspector:  
Prezentul document receptionat este valabil insotit de Procesul Verbal de Recepie nr. 1358/2026 Nr. doc. 19983/2026

Semnatura: Vesa Cristian  
Digitally signed by Cristian Vesa  
Date: 2026.04.08 11:28:24 +03'00'

Semnatura: Botici Horia-Liviu  
Date: 2026.04.08 12:28:24 +03'00'

### PROCES VERBAL DE RECEPȚIE 1358 / 2026

Întocmit astăzi, 09/04/2026, privind cererea 19983 din 08/04/2026  
având aviz de incepere a lucrărilor cu nr .... din .....

1. Beneficiar: MUNICIPIUL DEVA

2. Executant: VESA CRISTIAN

3. Denumirea lucrărilor recepționate: Recepție tehnică solicitată în temeiul art. 235 din Ordinul nr. 600/2023 privind modificarea și completarea Regulamentului de recepție și înscriere în evidențele de cadastru și carte funciara, aprobat prin Ordinul directorului general al Agenției Naționale de Cadastru și Publicitate Imobiliară - documentatie pentru receptia planului topografic cu amplasamentul lucrarilor prevazute la art. 1 si 2 din Legea 255/2010.

4. Nominalizarea documentelor și a documentațiilor care se predau Oficiului de Cadastru și Publicitate Imobiliară HUNEDOARA conform avizului de incepere a lucrărilor:

Număr act	Data act	Tip act	Emitent
HC 221	26.06.2025	act administrativ	CONSILIUL LOCAL AL
IMPUTERNICIR	03.07.2025	act administrativ	PRIMARIA MUNICIPIULUI
DOCUMENTATI	08.04.2026	inscris sub semnatura privata	VESA CRISTIAN
PLAN	08.04.2026	inscris sub semnatura privata	VESA CRISTIAN
406	28.11.2023	act administrativ	PRIMARIA MUNICIPIULUI
TABEL	08.04.2026	inscris sub semnatura privata	VESA CRISTIAN
129062	14.11.2025	act administrativ	PRIMARIA MUNICIPIULUI
CERTIFICAT	10.11.2009	inscris sub semnatura privata	AGENTIA NATIONALA DE
PV 712	16.02.2026	inscris sub semnatura privata	OCPI HUNEDOARA, BCPU
PLAN DE	08.04.2026	inscris sub semnatura privata	VESA CRISTIAN

Așa cum sunt atașate la cerere.

### 5. Concluzii:

Pentru procesul verbal 1358 au fost recepționate 1 propuneri:

\* Recepție tehnică - Plan topografic cu amplasamentul lucrarilor, prevazute la art. 1 si 2 din Legea 255/2010, raportat la Ordinul directorului general al Agentiei Nationale de Cadastru si Publicitate Imobiliara nr.600/2023, pentru aprobarea Regulamentului de receptie si inscriere in evidentele de cadastru si carte funciara, cu modificarile si completarile ulterioare.

### 6. Erori topologice față de alte entități spațiale:

Identificator	Tip eroare	Mesaj suprapunere
68018	Avertizare	Receptia 19983/08.04.2026: Poligonul 1 se suprapune cu terenul 68018 pe o suprafata de 21 mp
69378	Avertizare	Receptia 19983/08.04.2026: Poligonul 1 se suprapune cu terenul 69378 pe o suprafata de 19 mp
73577	Avertizare	Receptia 19983/08.04.2026: Poligonul 1 se suprapune cu terenul 73577 pe o suprafata de 290 mp
75804	Avertizare	Receptia 19983/08.04.2026: Poligonul 1 se suprapune cu terenul 75804 pe o suprafata de 1854 mp
68183	Avertizare	Receptia 19983/08.04.2026: Poligonul 1 se suprapune cu terenul 68183 pe o suprafata de 88 mp
61256	Avertizare	Receptia 19983/08.04.2026: Poligonul 1 se suprapune cu terenul 61256 pe o suprafata de 200 mp
72757	Avertizare	Receptia 19983/08.04.2026: Poligonul 1 se suprapune cu terenul 72757 pe o suprafata de 26 mp
80075	Avertizare	Receptia 19983/08.04.2026: Poligonul 1 se suprapune cu terenul 80075 pe o suprafata de 21 mp
81787	Avertizare	Receptia 19983/08.04.2026: Poligonul 1 se suprapune cu terenul 81787 pe o suprafata de 5524 mp
81789	Avertizare	Receptia 19983/08.04.2026: Poligonul 1 se suprapune cu terenul 81789 pe o suprafata de 3747 mp
81925	Avertizare	Receptia 19983/08.04.2026: Poligonul 1 se suprapune cu terenul 81925 pe o suprafata de 1316 mp

Identificator	Tip eroare	Mesaj suprapunere
74775	Avertizare	Receptia 19983/08.04.2026: Poligonul 1 se suprapune cu terenul 74775 pe o suprafata de 14270 mp
75651	Avertizare	Receptia 19983/08.04.2026: Poligonul 1 se suprapune cu terenul 75651 pe o suprafata de 3801 mp
81788	Avertizare	Receptia 19983/08.04.2026: Poligonul 1 se suprapune cu terenul 81788 pe o suprafata de 2165 mp
80924	Avertizare	Receptia 19983/08.04.2026: Poligonul 1 se suprapune cu terenul 80924 pe o suprafata de 34 mp
66745	Avertizare	Receptia 19983/08.04.2026: Poligonul 1 se suprapune cu terenul 66745 pe o suprafata de 18 mp
80891	Avertizare	Receptia 19983/08.04.2026: Poligonul 1 se suprapune cu terenul 80891 pe o suprafata de 6391 mp
80888	Avertizare	Receptia 19983/08.04.2026: Poligonul 1 se suprapune cu terenul 80888 pe o suprafata de 1477 mp
80139	Avertizare	Receptia 19983/08.04.2026: Poligonul 1 se suprapune cu terenul 80139 pe o suprafata de 26 mp
80206	Avertizare	Receptia 19983/08.04.2026: Poligonul 1 se suprapune cu terenul 80206 pe o suprafata de 82 mp
79337	Avertizare	Receptia 19983/08.04.2026: Poligonul 1 se suprapune cu terenul 79337 pe o suprafata de 189 mp
80923	Avertizare	Receptia 19983/08.04.2026: Poligonul 1 se suprapune cu terenul 80923 pe o suprafata de 65 mp
61718	Avertizare	Receptia 19983/08.04.2026: Poligonul 1 se suprapune cu terenul 61718 pe o suprafata de 17 mp
67402	Avertizare	Receptia 19983/08.04.2026: Poligonul 1 se suprapune cu terenul 67402 pe o suprafata de 361 mp
71887	Avertizare	Receptia 19983/08.04.2026: Poligonul 1 se suprapune cu terenul 71887 pe o suprafata de 15 mp
76670	Avertizare	Receptia 19983/08.04.2026: Poligonul 1 se suprapune cu terenul 76670 pe o suprafata de 173 mp
74636	Avertizare	Receptia 19983/08.04.2026: Poligonul 1 se suprapune cu terenul 74636 pe o suprafata de 3669 mp
75054	Avertizare	Receptia 19983/08.04.2026: Poligonul 1 se suprapune cu terenul 75054 pe o suprafata de 18 mp
77254	Avertizare	Receptia 19983/08.04.2026: Poligonul 1 se suprapune cu terenul 77254 pe o suprafata de 209 mp
67659	Avertizare	Receptia 19983/08.04.2026: Poligonul 1 se suprapune cu terenul 67659 pe o suprafata de 7 mp
60722	Avertizare	Receptia 19983/08.04.2026: Poligonul 1 se suprapune cu terenul 60722 pe o suprafata de 1270 mp
79233	Avertizare	Receptia 19983/08.04.2026: Poligonul 1 se suprapune cu terenul 79233 pe o suprafata de 71 mp
79553	Avertizare	Receptia 19983/08.04.2026: Poligonul 1 se suprapune cu terenul 79553 pe o suprafata de 267 mp
72260	Avertizare	Receptia 19983/08.04.2026: Poligonul 1 se suprapune cu terenul 72260 pe o suprafata de 58 mp
76583	Avertizare	Receptia 19983/08.04.2026: Poligonul 1 se suprapune cu terenul 76583 pe o suprafata de 13 mp
75188	Avertizare	Receptia 19983/08.04.2026: Poligonul 1 se suprapune cu terenul 75188 pe o suprafata de 3 mp
65003	Avertizare	Receptia 19983/08.04.2026: Poligonul 1 se suprapune cu terenul 65003 pe o suprafata de 8 mp
65593	Avertizare	Receptia 19983/08.04.2026: Poligonul 1 se suprapune cu terenul 65593 pe o suprafata de 4 mp
60235	Avertizare	Receptia 19983/08.04.2026: Poligonul 1 se suprapune cu terenul 60235 pe o suprafata de 16 mp
74857	Avertizare	Receptia 19983/08.04.2026: Poligonul 1 se suprapune cu terenul 74857 pe o suprafata de 47 mp
68754	Avertizare	Receptia 19983/08.04.2026: Poligonul 1 se suprapune cu terenul 68754 pe o suprafata de 36 mp
68755	Avertizare	Receptia 19983/08.04.2026: Poligonul 1 se suprapune cu terenul 68755 pe o suprafata de 44 mp
61455	Avertizare	Receptia 19983/08.04.2026: Poligonul 1 se suprapune cu terenul 61455 pe o suprafata de 70 mp
68756	Avertizare	Receptia 19983/08.04.2026: Poligonul 1 se suprapune cu terenul 68756 pe o suprafata de 8 mp
70982	Avertizare	Receptia 19983/08.04.2026: Poligonul 1 se suprapune cu terenul 70982 pe o suprafata de 20 mp
72299	Avertizare	Receptia 19983/08.04.2026: Poligonul 1 se suprapune cu terenul 72299 pe o suprafata de 15 mp
78361	Avertizare	Receptia 19983/08.04.2026: Poligonul 1 se suprapune cu terenul 78361 pe o suprafata de 4076 mp

Identificator	Tip eroare	Mesaj suprapunere
75136	Avertizare	Receptia 19983/08.04.2026: Poligonul 1 se suprapune cu terenul 75136 pe o suprafata de 18 mp
69720	Avertizare	Receptia 19983/08.04.2026: Poligonul 1 se suprapune cu terenul 69720 pe o suprafata de 20 mp
75070	Avertizare	Receptia 19983/08.04.2026: Poligonul 1 se suprapune cu terenul 75070 pe o suprafata de 18 mp
75901	Avertizare	Receptia 19983/08.04.2026: Poligonul 1 se suprapune cu terenul 75901 pe o suprafata de 2517 mp
75055	Avertizare	Receptia 19983/08.04.2026: Poligonul 1 se suprapune cu terenul 75055 pe o suprafata de 18 mp
74980	Avertizare	Receptia 19983/08.04.2026: Poligonul 1 se suprapune cu terenul 74980 pe o suprafata de 22 mp
75069	Avertizare	Receptia 19983/08.04.2026: Poligonul 1 se suprapune cu terenul 75069 pe o suprafata de 18 mp
69042	Avertizare	Receptia 19983/08.04.2026: Poligonul 1 se suprapune cu terenul 69042 pe o suprafata de 18 mp
75067	Avertizare	Receptia 19983/08.04.2026: Poligonul 1 se suprapune cu terenul 75067 pe o suprafata de 18 mp
75057	Avertizare	Receptia 19983/08.04.2026: Poligonul 1 se suprapune cu terenul 75057 pe o suprafata de 18 mp
75047	Avertizare	Receptia 19983/08.04.2026: Poligonul 1 se suprapune cu terenul 75047 pe o suprafata de 18 mp
62894	Avertizare	Receptia 19983/08.04.2026: Poligonul 1 se suprapune cu terenul 62894 pe o suprafata de 8324 mp
64347	Avertizare	Receptia 19983/08.04.2026: Poligonul 1 se suprapune cu terenul 64347 pe o suprafata de 22 mp
75625	Avertizare	Receptia 19983/08.04.2026: Poligonul 1 se suprapune cu terenul 75625 pe o suprafata de 4465 mp
75061	Avertizare	Receptia 19983/08.04.2026: Poligonul 1 se suprapune cu terenul 75061 pe o suprafata de 18 mp
79550	Avertizare	Receptia 19983/08.04.2026: Poligonul 1 se suprapune cu terenul 79550 pe o suprafata de 236 mp
74585	Avertizare	Receptia 19983/08.04.2026: Poligonul 1 se suprapune cu terenul 74585 pe o suprafata de 204 mp
75417	Avertizare	Receptia 19983/08.04.2026: Poligonul 1 se suprapune cu terenul 75417 pe o suprafata de 442 mp
74451	Avertizare	Receptia 19983/08.04.2026: Poligonul 1 se suprapune cu terenul 74451 pe o suprafata de 15 mp
75050	Avertizare	Receptia 19983/08.04.2026: Poligonul 1 se suprapune cu terenul 75050 pe o suprafata de 18 mp
75274	Avertizare	Receptia 19983/08.04.2026: Poligonul 1 se suprapune cu terenul 75274 pe o suprafata de 38 mp
75065	Avertizare	Receptia 19983/08.04.2026: Poligonul 1 se suprapune cu terenul 75065 pe o suprafata de 18 mp
77006	Avertizare	Receptia 19983/08.04.2026: Poligonul 1 se suprapune cu terenul 77006 pe o suprafata de 1185 mp
75056	Avertizare	Receptia 19983/08.04.2026: Poligonul 1 se suprapune cu terenul 75056 pe o suprafata de 18 mp
75773	Avertizare	Receptia 19983/08.04.2026: Poligonul 1 se suprapune cu terenul 75773 pe o suprafata de 2504 mp
77007	Avertizare	Receptia 19983/08.04.2026: Poligonul 1 se suprapune cu terenul 77007 pe o suprafata de 27 mp
63517	Avertizare	Receptia 19983/08.04.2026: Poligonul 1 se suprapune cu terenul 63517 pe o suprafata de 52 mp
75066	Avertizare	Receptia 19983/08.04.2026: Poligonul 1 se suprapune cu terenul 75066 pe o suprafata de 18 mp
64271	Avertizare	Receptia 19983/08.04.2026: Poligonul 1 se suprapune cu terenul 64271 pe o suprafata de 18 mp
75062	Avertizare	Receptia 19983/08.04.2026: Poligonul 1 se suprapune cu terenul 75062 pe o suprafata de 18 mp
75051	Avertizare	Receptia 19983/08.04.2026: Poligonul 1 se suprapune cu terenul 75051 pe o suprafata de 18 mp
75048	Avertizare	Receptia 19983/08.04.2026: Poligonul 1 se suprapune cu terenul 75048 pe o suprafata de 18 mp
75045	Avertizare	Receptia 19983/08.04.2026: Poligonul 1 se suprapune cu terenul 75045 pe o suprafata de 18 mp
74893	Avertizare	Receptia 19983/08.04.2026: Poligonul 1 se suprapune cu terenul 74893 pe o suprafata de 18 mp
75058	Avertizare	Receptia 19983/08.04.2026: Poligonul 1 se suprapune cu terenul 75058 pe o suprafata de 18 mp
75203	Avertizare	Receptia 19983/08.04.2026: Poligonul 1 se suprapune cu terenul 75203 pe o suprafata de 18 mp

Identificator	Tip eroare	Mesaj suprapunere
67210	Avertizare	Receptia 19983/08.04.2026: Poligonul 1 se suprapune cu terenul 67210 pe o suprafata de 14 mp
76703	Avertizare	Receptia 19983/08.04.2026: Poligonul 1 se suprapune cu terenul 76703 pe o suprafata de 14 mp
75252	Avertizare	Receptia 19983/08.04.2026: Poligonul 1 se suprapune cu terenul 75252 pe o suprafata de 17 mp
75382	Avertizare	Receptia 19983/08.04.2026: Poligonul 1 se suprapune cu terenul 75382 pe o suprafata de 17 mp
74461	Avertizare	Receptia 19983/08.04.2026: Poligonul 1 se suprapune cu terenul 74461 pe o suprafata de 17 mp
75126	Avertizare	Receptia 19983/08.04.2026: Poligonul 1 se suprapune cu terenul 75126 pe o suprafata de 17 mp
75765	Avertizare	Receptia 19983/08.04.2026: Poligonul 1 se suprapune cu terenul 75765 pe o suprafata de 83 mp
65573	Avertizare	Receptia 19983/08.04.2026: Poligonul 1 se suprapune cu terenul 65573 pe o suprafata de 2645 mp
68820	Avertizare	Receptia 19983/08.04.2026: Poligonul 1 se suprapune cu terenul 68820 pe o suprafata de 312 mp
65575	Avertizare	Receptia 19983/08.04.2026: Poligonul 1 se suprapune cu terenul 65575 pe o suprafata de 1980 mp
65574	Avertizare	Receptia 19983/08.04.2026: Poligonul 1 se suprapune cu terenul 65574 pe o suprafata de 380 mp
65812	Avertizare	Receptia 19983/08.04.2026: Poligonul 1 se suprapune cu terenul 65812 pe o suprafata de 1413 mp
75059	Avertizare	Receptia 19983/08.04.2026: Poligonul 1 se suprapune cu terenul 75059 pe o suprafata de 18 mp
75053	Avertizare	Receptia 19983/08.04.2026: Poligonul 1 se suprapune cu terenul 75053 pe o suprafata de 18 mp
75098	Avertizare	Receptia 19983/08.04.2026: Poligonul 1 se suprapune cu terenul 75098 pe o suprafata de 18 mp
75089	Avertizare	Receptia 19983/08.04.2026: Poligonul 1 se suprapune cu terenul 75089 pe o suprafata de 18 mp
75091	Avertizare	Receptia 19983/08.04.2026: Poligonul 1 se suprapune cu terenul 75091 pe o suprafata de 18 mp
75090	Avertizare	Receptia 19983/08.04.2026: Poligonul 1 se suprapune cu terenul 75090 pe o suprafata de 18 mp
62111	Avertizare	Receptia 19983/08.04.2026: Poligonul 1 se suprapune cu terenul 62111 pe o suprafata de 20 mp
75106	Avertizare	Receptia 19983/08.04.2026: Poligonul 1 se suprapune cu terenul 75106 pe o suprafata de 18 mp
75049	Avertizare	Receptia 19983/08.04.2026: Poligonul 1 se suprapune cu terenul 75049 pe o suprafata de 18 mp
75001	Avertizare	Receptia 19983/08.04.2026: Poligonul 1 se suprapune cu terenul 75001 pe o suprafata de 30 mp
75956	Avertizare	Receptia 19983/08.04.2026: Poligonul 1 se suprapune cu terenul 75956 pe o suprafata de 21 mp
75955	Avertizare	Receptia 19983/08.04.2026: Poligonul 1 se suprapune cu terenul 75955 pe o suprafata de 21 mp
65438	Avertizare	Receptia 19983/08.04.2026: Poligonul 1 se suprapune cu terenul 65438 pe o suprafata de 20 mp
75101	Avertizare	Receptia 19983/08.04.2026: Poligonul 1 se suprapune cu terenul 75101 pe o suprafata de 18 mp
77107	Avertizare	Receptia 19983/08.04.2026: Poligonul 1 se suprapune cu terenul 77107 pe o suprafata de 9 mp
77120	Avertizare	Receptia 19983/08.04.2026: Poligonul 1 se suprapune cu terenul 77120 pe o suprafata de 3 mp
78216	Avertizare	Receptia 19983/08.04.2026: Poligonul 1 se suprapune cu terenul 78216 pe o suprafata de 4 mp
74976	Avertizare	Receptia 19983/08.04.2026: Poligonul 1 se suprapune cu terenul 74976 pe o suprafata de 20 mp
77076	Avertizare	Receptia 19983/08.04.2026: Poligonul 1 se suprapune cu terenul 77076 pe o suprafata de 4 mp
77673	Avertizare	Receptia 19983/08.04.2026: Poligonul 1 se suprapune cu terenul 77673 pe o suprafata de 8 mp
74978	Avertizare	Receptia 19983/08.04.2026: Poligonul 1 se suprapune cu terenul 74978 pe o suprafata de 20 mp
74449	Avertizare	Receptia 19983/08.04.2026: Poligonul 1 se suprapune cu terenul 74449 pe o suprafata de 17 mp
74982	Avertizare	Receptia 19983/08.04.2026: Poligonul 1 se suprapune cu terenul 74982 pe o suprafata de 20 mp
75238	Avertizare	Receptia 19983/08.04.2026: Poligonul 1 se suprapune cu terenul 75238 pe o suprafata de 17 mp

Identificator	Tip eroare	Mesaj suprapunere
74881	Avertizare	Receptia 19983/08.04.2026: Poligonul 1 se suprapune cu terenul 74881 pe o suprafata de 17 mp
74719	Avertizare	Receptia 19983/08.04.2026: Poligonul 1 se suprapune cu terenul 74719 pe o suprafata de 22 mp
76331	Avertizare	Receptia 19983/08.04.2026: Poligonul 1 se suprapune cu terenul 76331 pe o suprafata de 21 mp
75246	Avertizare	Receptia 19983/08.04.2026: Poligonul 1 se suprapune cu terenul 75246 pe o suprafata de 18 mp
75247	Avertizare	Receptia 19983/08.04.2026: Poligonul 1 se suprapune cu terenul 75247 pe o suprafata de 18 mp
75131	Avertizare	Receptia 19983/08.04.2026: Poligonul 1 se suprapune cu terenul 75131 pe o suprafata de 18 mp
74897	Avertizare	Receptia 19983/08.04.2026: Poligonul 1 se suprapune cu terenul 74897 pe o suprafata de 7537 mp
	Avertizare	Receptia 19983/08.04.2026: Poligonul 1 se afla intr-o zona reglementata prin L17/2014 UAT 86687

Lucrarea este declarată **Admisă**

Inspector  
Horia Liviu Botici

Botici  
Horia-Liviu!

Digitally signed by  
Botici Horia-Liviu