



ROMÂNIA
JUDEȚUL HUNEDOARA

CONSILIUL LOCAL AL MUNICIPIULUI DEVA



HOTĂRÂREA

nr.70 din 29.02.2024

privind atribuirea denumirii de strada "Andrei Mureșanu" arterei de circulație auto și pietonală din municipiul Deva, sat aparținător Cristur, delimitată de Șoseaua Hunedoarei și rezervoarele de apă

Analizând temeiurile juridice, respectiv:

Art.5 din Legea nr.7/1996 a cadastrului și publicității imobiliare, cu modificările și completările ulterioare,

Ordinul nr.448/2017 privind aprobarea normelor tehnice privind procedurile de lucru specifice Registrului electronic național al nomenclaturilor stradale și anexa acestuia,

Ordonanța Guvernului nr.63/2002 privind atribuirea sau schimbarea de denumiri, cu modificările și completările ulterioare,

Art.129 alin.2 lit."c" și alin.6 lit."d" din Ordonanța de urgență a Guvernului nr.57/2019 privind Codul administrativ, cu modificările și completările ulterioare,

Ținând cont de:

Avizul Comisiei de atribuire de denumiri a județului Hunedoara nr.1/05.02.2024 înregistrat la sediul Primăriei municipiului Deva sub nr.13479/2024,

Luând act de:

Proiectul de hotărâre nr.53/2024, Referatul de aprobare nr.53/2024 a Primarului municipiului Deva, domnul Nicolae Florin Oancea, din care reiese necesitatea și oportunitatea atribuirii denumirii de strada "Andrei Mureșanu" arterei de circulație auto și pietonală din municipiul Deva, sat aparținător Cristur, delimitată de șoseaua Hunedoarei și rezervoarele de apă,

Raportul Direcției de urbanism nr.15942/13.02.2024,

Avizul Comisiei pentru administrație publică locală, juridică, apărarea ordinii publice, respectarea drepturilor și a libertăților cetățenilor, agricultură nr.1490/82281/28.02.2024, precum și de avizul Comisiei de organizare și dezvoltare urbanistică, administrarea domeniului public și privat al municipiului, realizarea lucrărilor publice, conservarea monumentelor istorice și de arhitectură nr.1325/82282/28.02.2024,

În temeiul prevederilor art. 139 alin. (1) și alin. (3) lit. e) coroborat cu art. 196 alin. (1) lit. a) din Ordonanța de urgență a Guvernului nr. 57/2019 privind Codul administrativ, cu modificările și completările ulterioare,

CONSILIUL LOCAL AL MUNICIPIULUI DEVA

întrunit în ședință ordinară, adoptă prezenta hotărâre:

Art.1. - Aprobă atribuirea denumirii de strada "Andrei Mureșanu" arterei de circulație auto și pietonală din municipiul Deva, sat aparținător Cristur, delimitată de șoseaua Hunedoarei și rezervoarele de apă, înscrisă în CF nr.80689, Nr. Top/Cad: 80689 și identificată cu Planul de amplasament și delimitare a

imobilului, Anexă care face parte integrantă din prezenta hotărâre.

Art.2. - Se aprobă încadrarea străzii în rang V, zona fiscală „A”.

Art.3. - Prezenta hotărâre modifică în mod corespunzător Hotărârea Consiliului local nr.392/2018 privind aprobarea nomenclatorului stradal reactualizat al municipiului Deva, localității componente Sântuhalm și satele aparținătoare Cristur și Bârcea Mică și încadrarea pe zone a terenurilor situate în intravilanul și extravilanul municipiului Deva, cu modificările și completările ulterioare.

Art.4. - Prezenta hotărâre poate fi atacată potrivit prevederilor Legii contenciosului administrativ nr.554/2004 cu modificările și completările ulterioare.

Art.5. - Cu aducerea la îndeplinire a prezentei hotărâri se împuternicește Serviciul urbanism.

Art.6. - Prezenta hotărâre se comunică:

- Instituției Prefectului județului Hunedoara;
- Primarului municipiului Deva;
- Serviciului urbanism;
- Direcției tehnice;
- Direcției administrarea domeniul public și privat;
- Serviciului public comunitar local pentru evidența persoanelor Deva;
- Direcției impozite și taxe locale Deva.

PREȘEDINTE DE ȘEDINȚĂ,
Gabriel-Nelu ILIEȘ

CONTRASEMNEAZĂ PENTRU LEGALITATE:
SECRETARUL GENERAL AL MUNICIPIULUI DEVA,
Florina-Doris VISIRIN




Plan de amplasament si delimitare a imobilului

Anexa 16

Scara 1:2000

Nr. cadastral	Suprafata masurata a imobilului (mp)	Adresa imobilului
80589	4191	extravilan
Nr. Carte Fundatare	Unitate Administrativ Teritoriala (UAT)	
	Deva	

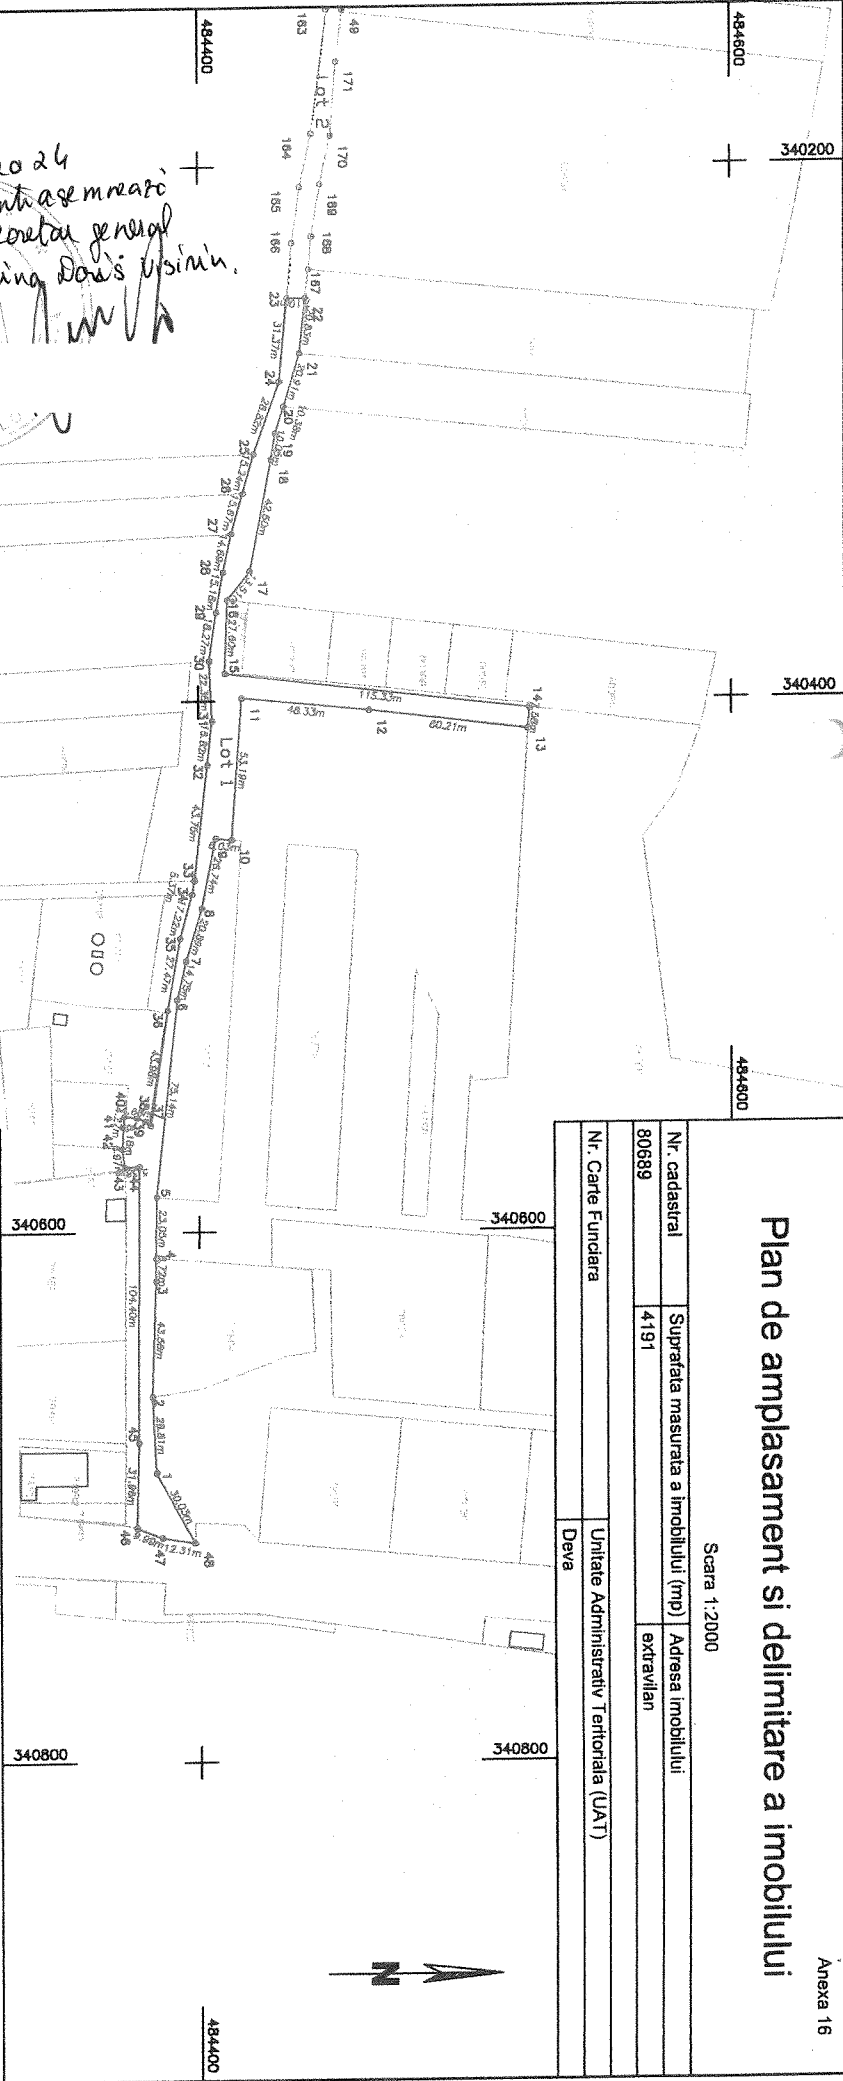

+ Deva, la 29 februarie 2024
 Presedinte de sedinta
 Consilier
 Gabriel Mihail Sties

+ Contrasemnat
 Secretar general
 Florina Doris Ursin



Nr. parcela	Categorie de folosinta	Suprafata (mp)	Menturi
1	De	4191	Lot 1-drum extravilan, teren neînprețuit
Total		4191	

Cod	Destinatia	Supraf. construita la sol (mp)	Menturi
Total			

A. Date referitoare la teren

Suprafata totala masurata a imobilului = 4191 mp
 Suprafata din act = 4191 mp

B. Date referitoare la constructii: Nu este cazul

Executant: SC TOP PROJECT AMV SRL	Inspector
Autorizatie RO-B-J-1738, clasa II	47316/2023
Ciplev Victor, autorizatie RO-B-F-0218, categoria D	Confirm introducerea imobilului in baza de date integrata si atribuirea numarului cadastral
Confirm executarea masuratorilor la teren, corectitudinea inlocuirii documentatiei cadastrale si corespundenta acesteia cu realitatea din teren	Laura Muresan
	Stampa BCPi

CIPLEU
 VICTOR
 Digitally signed
 by CIPLEU VICTOR
 Date: 11.10.2023

Stampa BCPi
 Date