


Art.5. - Cu aducerea la îndeplinire a prezentei hotărâri se împuternicește Serviciul administrarea domeniului public și privat.

Art.6. - Prezenta hotărâre se comunică:

- Instituției Prefectului județului Hunedoara;
- Primarului municipiului Deva;
- Serviciului administrarea domeniului public și privat;
- Serviciului financiar, contabilitate;

- Numiților: P... Ra... , R... ; C... -R... , F... Al... , Ne... V... și N... +D... -M

PREȘEDINTE DE ȘEDINȚĂ,
Octavian-Cristinel TABAC

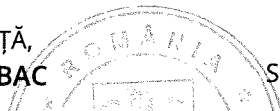

CONTRASEMNEAZĂ PENTRU LEGALITATE:
SECRETARUL GENERAL AL MUNICIPIULUI DEVA,
Florina-Doris VISIRIN

Anexa la HCL 35 / 2026


Plan de amplasament si delimitare a imobilului

Anexa 1.35

Scara 1:500

Nr. cadastral	Suprafata masurata a imobilului (mp)	Adresa imobilului
62204	555	Loc. Deva, Jud. Hunedoara-intravilan

Nr. Carte Funciara	Unitate Administrativ Teritoriala (UAT)
62204	DEVA

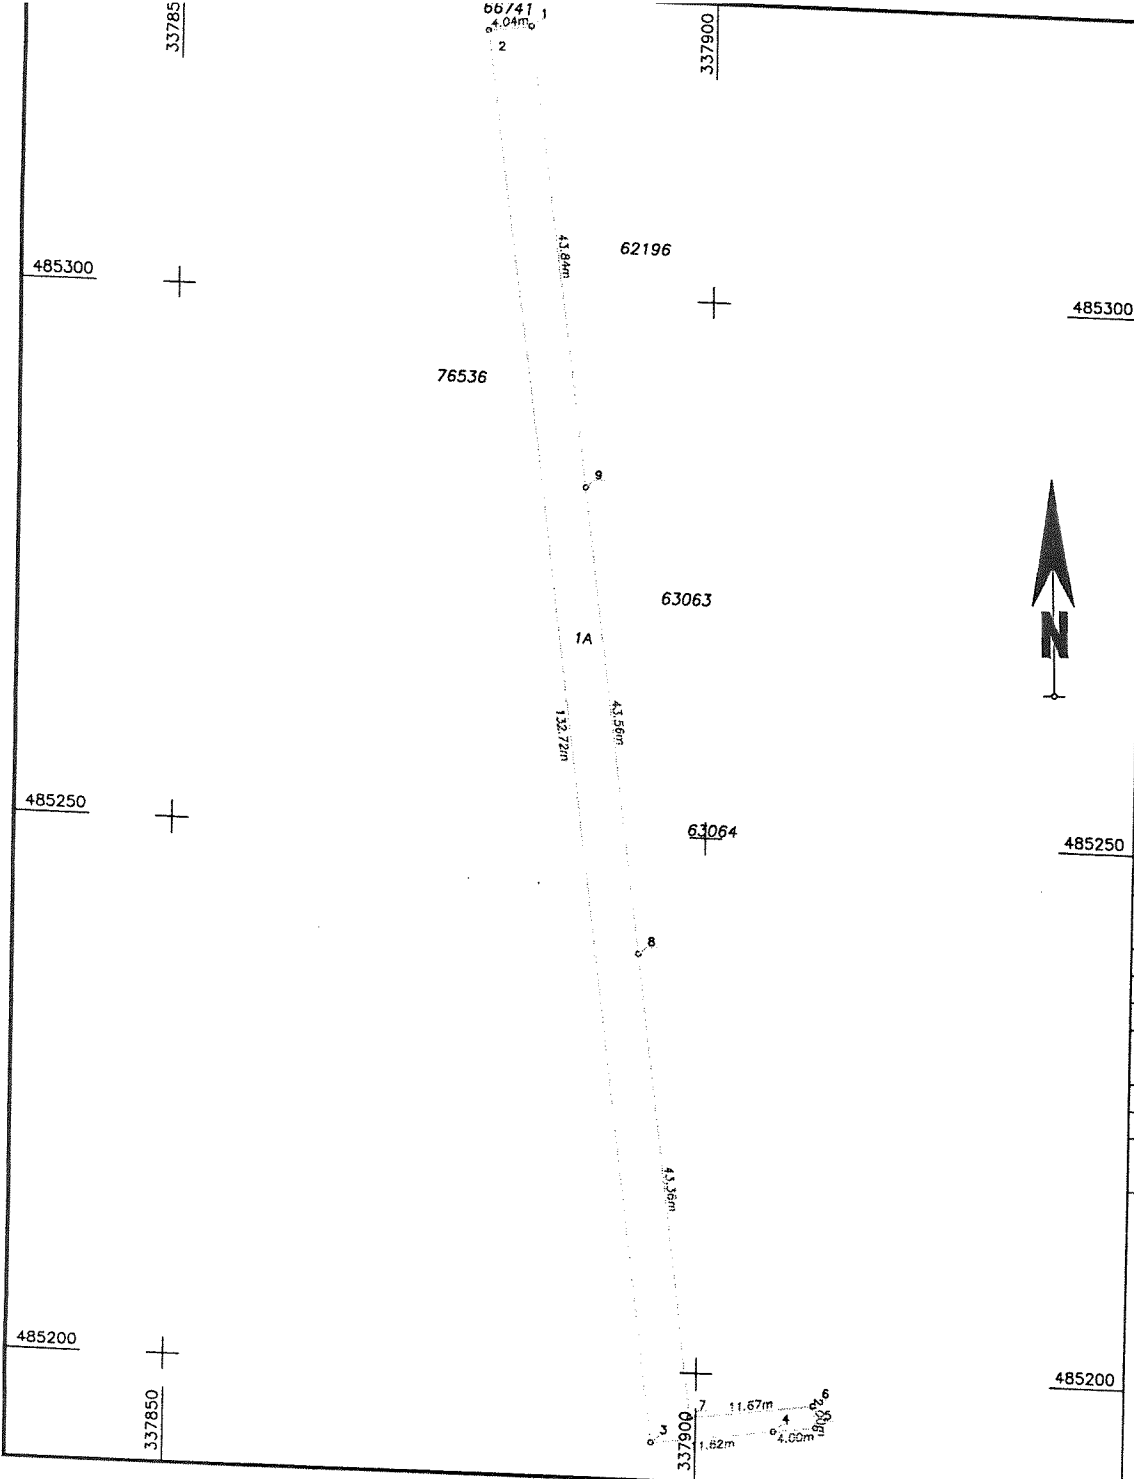

Deva, la 26 februarie 2026

Presedintele de sedinta
Consiliu
Octavian Cristinel Tabac

Contasemneaza
Secretar general
Florina Doris Vizitiu

A. Date referitoare la teren

Nr. parcela	Categorie de folosinta	Suprafata (mp)	Mentiuni
1	A	555	Teren neimprejmuit.
Total		555	

B. Date referitoare la constructii

Cod	Destinatia	Supraf. construita la sol (mp)	Mentiuni
Total			

Suprafata totala masurata a imobilului = 555 mp
Suprafata din act = 555 mp

Executant: TENE RAZVAN NOROCEL

Confirm executarea masuratorilor la teren, corectitudinea intocmirii documentatiei cadastrale si corespondenta acestora cu realitatea din teren

Semnatura si stampila

Data: 02.02.2026

Inspector

Confirm introducerea imobilului in baza de date integrata si atribuirea numarului cadastral

Semnatura si parafa

Data

Stampila BCPI