



ROMÂNIA
JUDEȚUL HUNEDOARA
CONSILIUL LOCAL AL MUNICIPIULUI DEVA



HOTĂRÂREA

nr. 38 din 10.02.2022

privind acceptarea unei donații din partea numitului Breje Florian, a unui teren în vederea realizării unui drum de acces

Analizând temeiurile juridice, respectiv:

Art.129 alin.2 lit."c", art.291 alin.3 lit."a" din Ordonanța de urgență a Guvernului nr.57/2019 privind Codul administrativ, cu modificările și completările ulterioare,

Ținând cont de:

Oferta de donație autentificată sub nr.1608/19.12.2018, la Biroul notarului public Mane Sigartău Mirona, depusă la sediul Serviciului administrare domeniul public și privat cu adresa nr.10617/02.02.2022 prin care numitul Breje Florian oferă spre donație municipiului Deva un teren în suprafață de 178 mp înscris în CF nr.69616 Deva, număr cadastral 69616, în vederea realizării unui drum de acces,

Luând act de:

Proiectul de hotărâre nr.48/2022, Referatul de aprobare nr.47/2022 prezentat de Primarul municipiului Deva, domnul Nicolae Florin - Oancea, din care reiese necesitatea și oportunitatea adoptării unei hotărâri privind acceptarea unei donații din partea numitului Breje Florian, a unui teren situat în extravilanul municipiului Deva, destinat realizării unui drum de acces,

Raportul Serviciului administrare domeniul public și privat nr.11511/03.02.2022,

Avizul Comisiei pentru administrație publică locală, juridică, apărarea ordinii publice, respectarea drepturilor și a libertăților cetățenilor, agricultură nr.456/82281/09.02.2022, precum și de avizul Comisiei de organizare și dezvoltare urbanistică, administrarea domeniului public și privat al municipiului, realizarea lucrărilor publice, conservarea monumentelor istorice și de arhitectură nr.400/82282/09.02.2022,

În temeiul prevederilor art. 139 alin. (2) coroborat cu art. 196 alin. (1) lit. a) din Ordonanța de urgență a Guvernului nr. 57/2019 privind Codul administrativ, cu modificările și completările ulterioare,

CONSILIUL LOCAL AL MUNICIPIULUI DEVA

adoptă prezenta hotărâre:

Art.1. - Acceptă donația din partea numitului Breje Florian, prin care cedează dreptul de proprietate în favoarea municipiului Deva, asupra unui teren în suprafață de 178 mp. înscris în CF nr.69616 Deva,

număr cadastral 69616, în vederea realizării unui drum de acces, delimitat conform planului de amplasament și delimitare a imobilului, Anexa care face parte integrantă din prezenta hotărâre.

Art.2. - Terenul ce face obiectul contractului de donație trece în proprietatea publică a municipiului Deva și va fi destinat realizării unui drum de acces.

Art.3. - Împuternicește Primarul municipiului Deva, domnul Nicolae Florin-Oancea, în vederea semnării actului de donație.

Art.4. - Prezenta hotărâre poate fi atacata potrivit Legii contenciosului administrativ nr.554/2004, cu modificările și completările ulterioare.

Art.5. - Cu aducerea la îndeplinire a prezentei hotărâri se împuternicește Serviciul administrare domeniul public și privat.

Art.6. - Prezenta hotărâre se comunică:

- Instituției Prefectului județului Hunedoara;
- Primarului municipiului Deva;
- Direcției Deva 2020;
- Serviciului administrare domeniul public și privat;
- Serviciului financiar contabilitate;
- Domnului Breje Florian.

PREȘEDINTE DE ȘEDINȚĂ,
Florin-Marin ILIEȘ


CONTRASEMNEAZĂ PENTRU LEGALITATE:
SECRETARUL GENERAL AL MUNICIPIULUI DEVA,
Florina-Doris VISIRIN

PROCEDURI ADMINISTRATIVE OBLIGATORII,
anterioare atestării autenticității Hotărârii Consiliului Local nr. 38 / 10.02.2022

PROCEDURA DE VOT UTILIZATĂ		Vot prin ridicarea mâinii individual	
HOTĂRÂRE CU CARACTER INDIVIDUAL			
0	Hotărâre care se adoptă cu votul: majorității absolute a consilierilor locali în funcție	Voturi necesare	15
1	Numărul consilierilor locali, potrivit legii		21
2	Numărul consilierilor locali în funcție		21
3	Numărul consilierilor locali prezenți la adoptarea hotărârii		21
4	Numărul voturilor „PENTRU”		21
5	Numărul voturilor „ÎMPOTRIVĂ”	Voturile „ABȚINERE” se numără la voturile „ÎMPOTRIVĂ”.	0
6	Numărul voturilor „ABȚINERE”		0
7	Numărul consilierilor locali care absentează motivat		0
8	Numărul consilierilor locali care absentează nemotivat		0
9	Numărul consilierilor locali care nu iau parte la deliberare și la adoptarea hotărârii, neavând drept de vot		0

PROCEDURI ADMINISTRATIVE OBLIGATORII,
ulterioare adoptării hotărârii consiliului local nr. 38 / 10.02.2022

Nr. crt.	Operațiuni efectuate	Data
0	1	2
1	Adoptarea hotărârii	10.02.2022
2	Comunicarea către primar	
3	Comunicarea către prefectul județului	
4	Comunicarea către persoanele cărora li se adresează	
5	Devine obligatorie și produce efecte juridice începând cu	

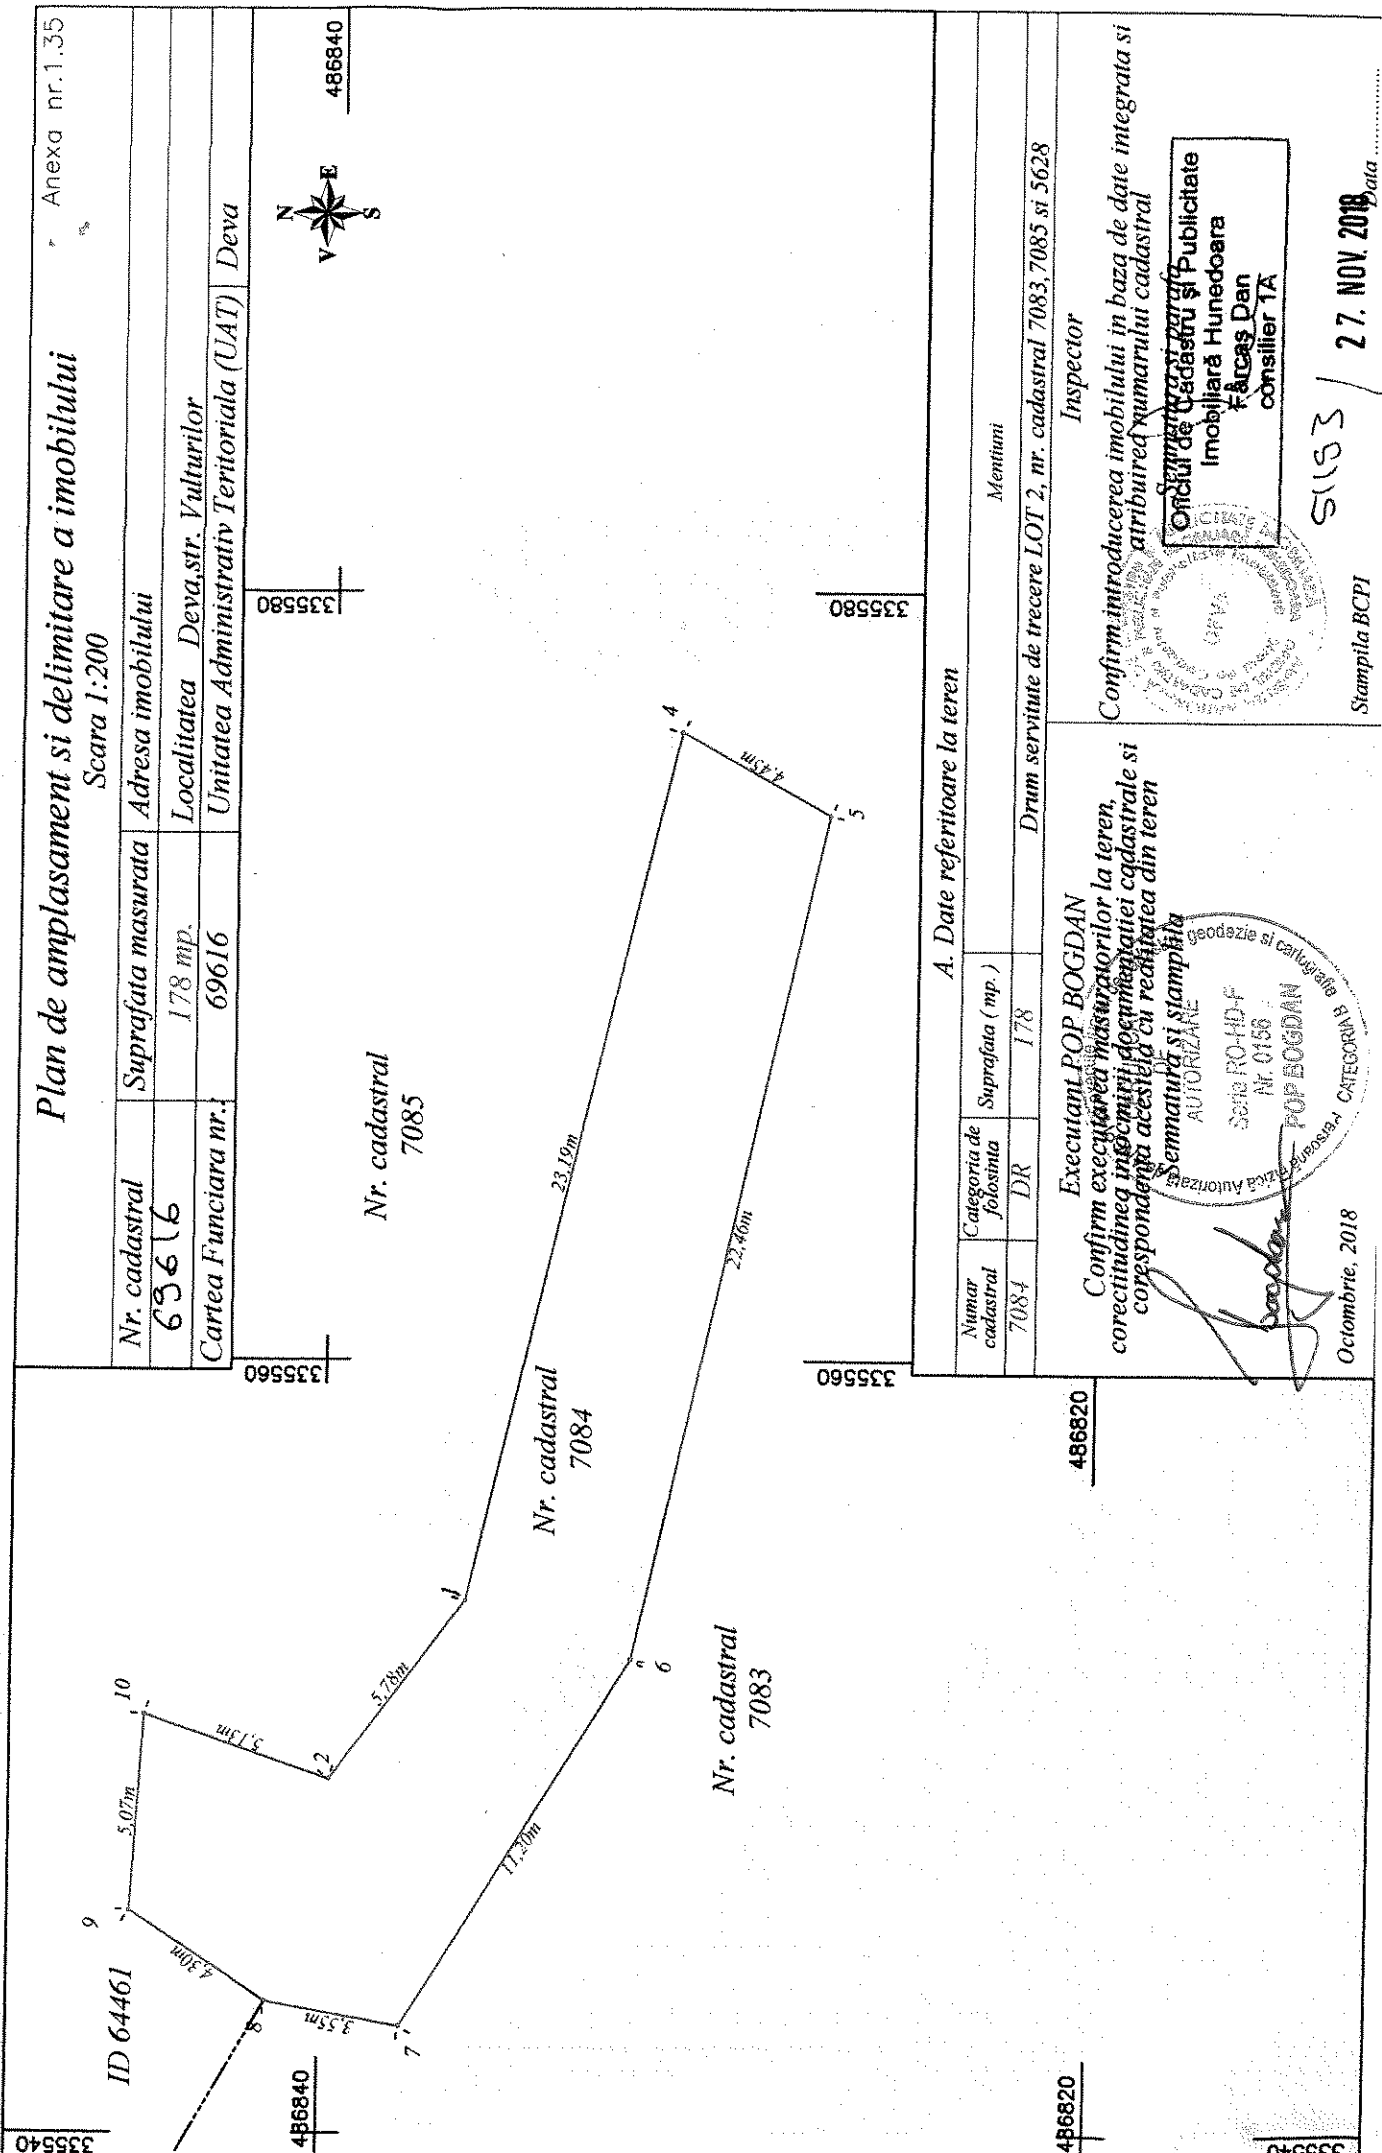

Plan de amplasament si delimitare a imobilului

Scara 1:200

Nr. cadastral	Suprafata masurata	Adresa imobilului
63616	178 mp.	Localitatea Deva, str. Vulturilor
Cartea Funciara nr. 69616		Unitatea Administrativ Teritoriala (UAT) Deva

Nr. cadastral 7085	335580	486840
--------------------	--------	--------

Nr. cadastral 7084	335580	486840
--------------------	--------	--------

Nr. cadastral 7083	335560	486820
--------------------	--------	--------

A. Date referitoare la teren

Numar cadastral	Categoria de folosinta	Suprafata (mp.)	Mentii
7084	DR	178	Drum servitute de trecere LOT 2, nr. cadastral 7083, 7085 si 5628

Executant POP BOGDAN

Confirm executarea masuratorilor la teren, corectitudinea incadrarii documentatiei cadastrale si corespondenta acesteia cu realitatea din teren

Semnatura si stampila

AUTORIZARE

Seria RO-HD-F

Nr 0156

POP BOGDAN

CATEGORIA

geodezie si cartografie

Stampila BCP

5153 / 27. NOV. 2018

Data

Inspector

Confirm introducerea imobilului in baza de date integrata si atribuirea numarului cadastral

Oficiul de Cadastru si Publicitate Imobiliară Hunedoara

Făraș Dan

consilier TA

**EXTRAS DE CARTE FUNCİARĂ
PENTRU INFORMARE**

Carte Funciară Nr. 69616 Deva

Nr. cerere	4422
Ziua	02
Luna	02
Anul	2022

Cod verificare
10011880541



A. Partea I. Descrierea imobilului

Nr. CF vechi: 4151N
Nr. cadastral vechi: 7084

TEREN Extravilan

Adresa: Jud. Hunedoara

Nr. Crt	Nr. cadastral Nr. topografic	Suprafața* (mp)	Observații / Referințe
A1	69616	178	

B. Partea II. Proprietari și acte

Înscrieri privitoare la dreptul de proprietate și alte drepturi reale			Referințe
254 / 09/01/2009			
Act nr. 0;			
B1	Intabulare, drept de PROPRIETATE, dobândit prin Succesiune, cota actuala 1/1		A1
	1) BREJE FLORIAN		
	OBSERVATII: (provenita din conversia CF 4151N)		

C. Partea III. SARCINI


Înscrieri privind dezmembrămintele dreptului de proprietate, drepturi reale de garanție și sarcini			Referințe
1667 / 30/01/2009			
Act nr. 0;			
C1	Intabulare, drept de SERVITUTE		A1
	OBSERVATII: (provenita din conversia CF 4151N)		
	asupra imobilului se intabuleaza drept de servitute de trecere in favoarea proprietarilor dintotdeauna ai nr cad 7083 inscris in CF 4150N Deva si nr cad 7085 din CF 4152N Deva		

Anexa Nr. 1 La Partea I

Teren

Nr cadastral	Suprafața (mp)*	Observații / Referințe
69616	178	

* Suprafața este determinată în planul de proiecție Stereo 70.

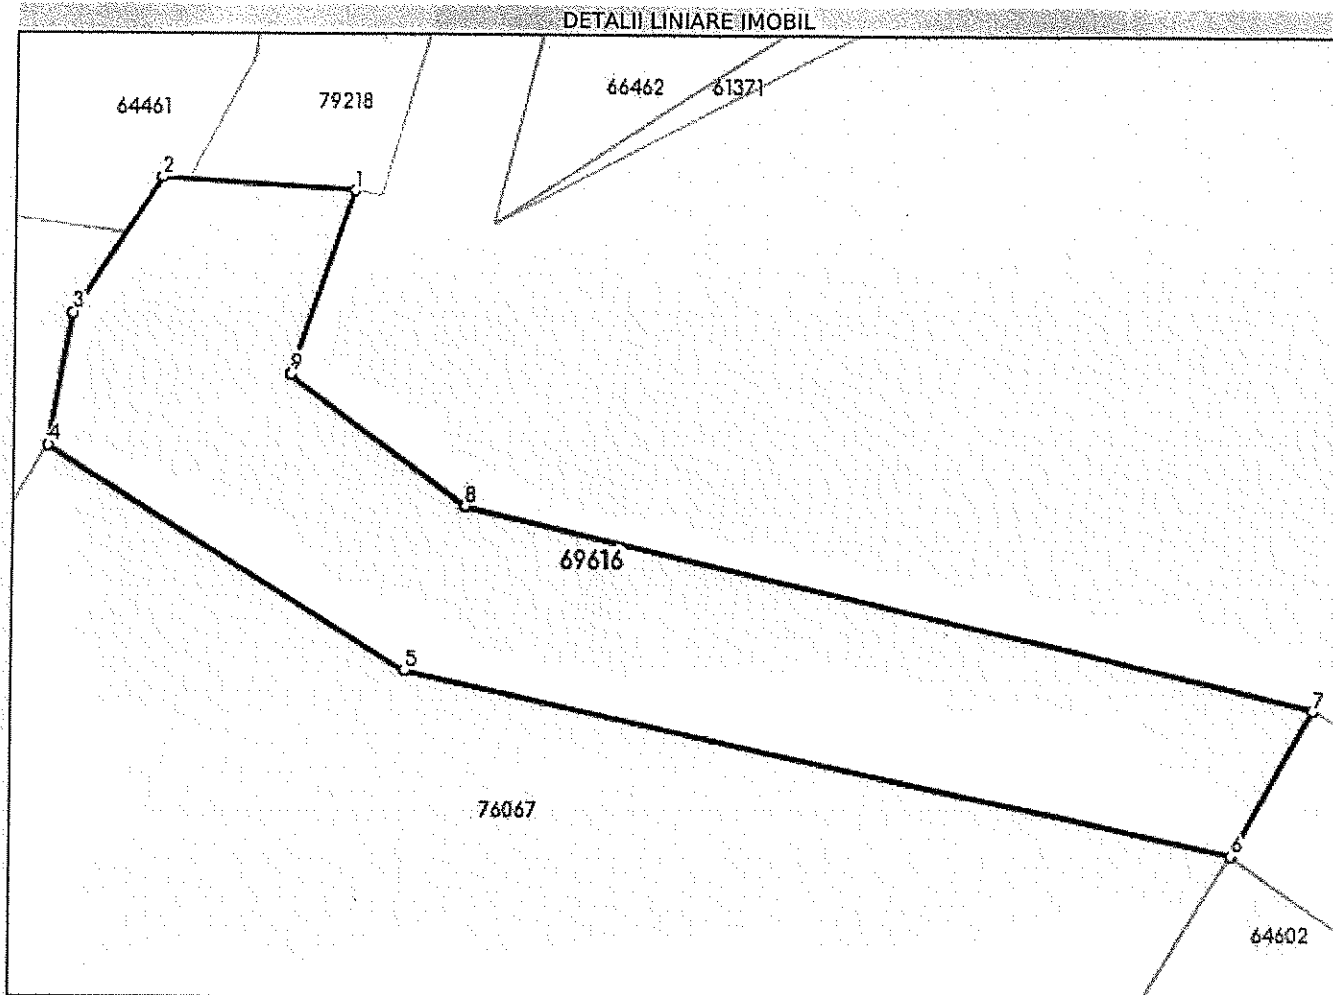

Date referitoare la teren

Nr Crt	Categorie folosință	Intra vilan	Suprafața (mp)	Tarla	Parcelă	Nr. topo	Observații / Referințe
1	drum	NU	178	-	-	-	

Lungime Segmente

1) Valorile lungimilor segmentelor sunt obținute din proiecție în plan.

Punct început	Punct sfârșit	Lungime segment (m)
1	2	5.067
2	3	4.297
3	4	3.556
4	5	11.201
5	6	22.458
6	7	4.45

Punct început	Punct sfârșit	Lungime segment (** (m))
7	8	23.188
8	9	5.784
9	1	5.133

** Lungimile segmentelor sunt determinate în planul de proiecție Stereo 70 și sunt rotunjite la 1 milimetru.

*** Distanța dintre puncte este formată din segmente cumulate ce sunt mai mici decât valoarea 1 milimetru.

Extrasul de carte funciară generat prin sistemul informatic integrat al ANCPI conține informațiile din cartea funciară active la data generării. Acesta este valabil în condițiile prevăzute de art. 7 din Legea nr. 455/2001, coroborat cu art. 3 din O.U.G. nr. 41/2016, exclusiv în mediul electronic, pentru activități și procese administrative prevăzute de legislația în vigoare. Valabilitatea poate fi extinsă și în forma fizică a documentului, fără semnătură olografă, cu acceptul expres sau procedural al instituției publice ori entității care a solicitat prezentarea acestui extras.

Verificarea corectitudinii și realității informațiilor conținute de document se poate face la adresa www.ancpi.ro/verificare, folosind codul de verificare online disponibil în antet. Codul de verificare este valabil 30 de zile calendaristice de la momentul generării documentului.

Data și ora generării,

02/02/2022, 10:51

