


CETATEA MEDIEVALA DEVA

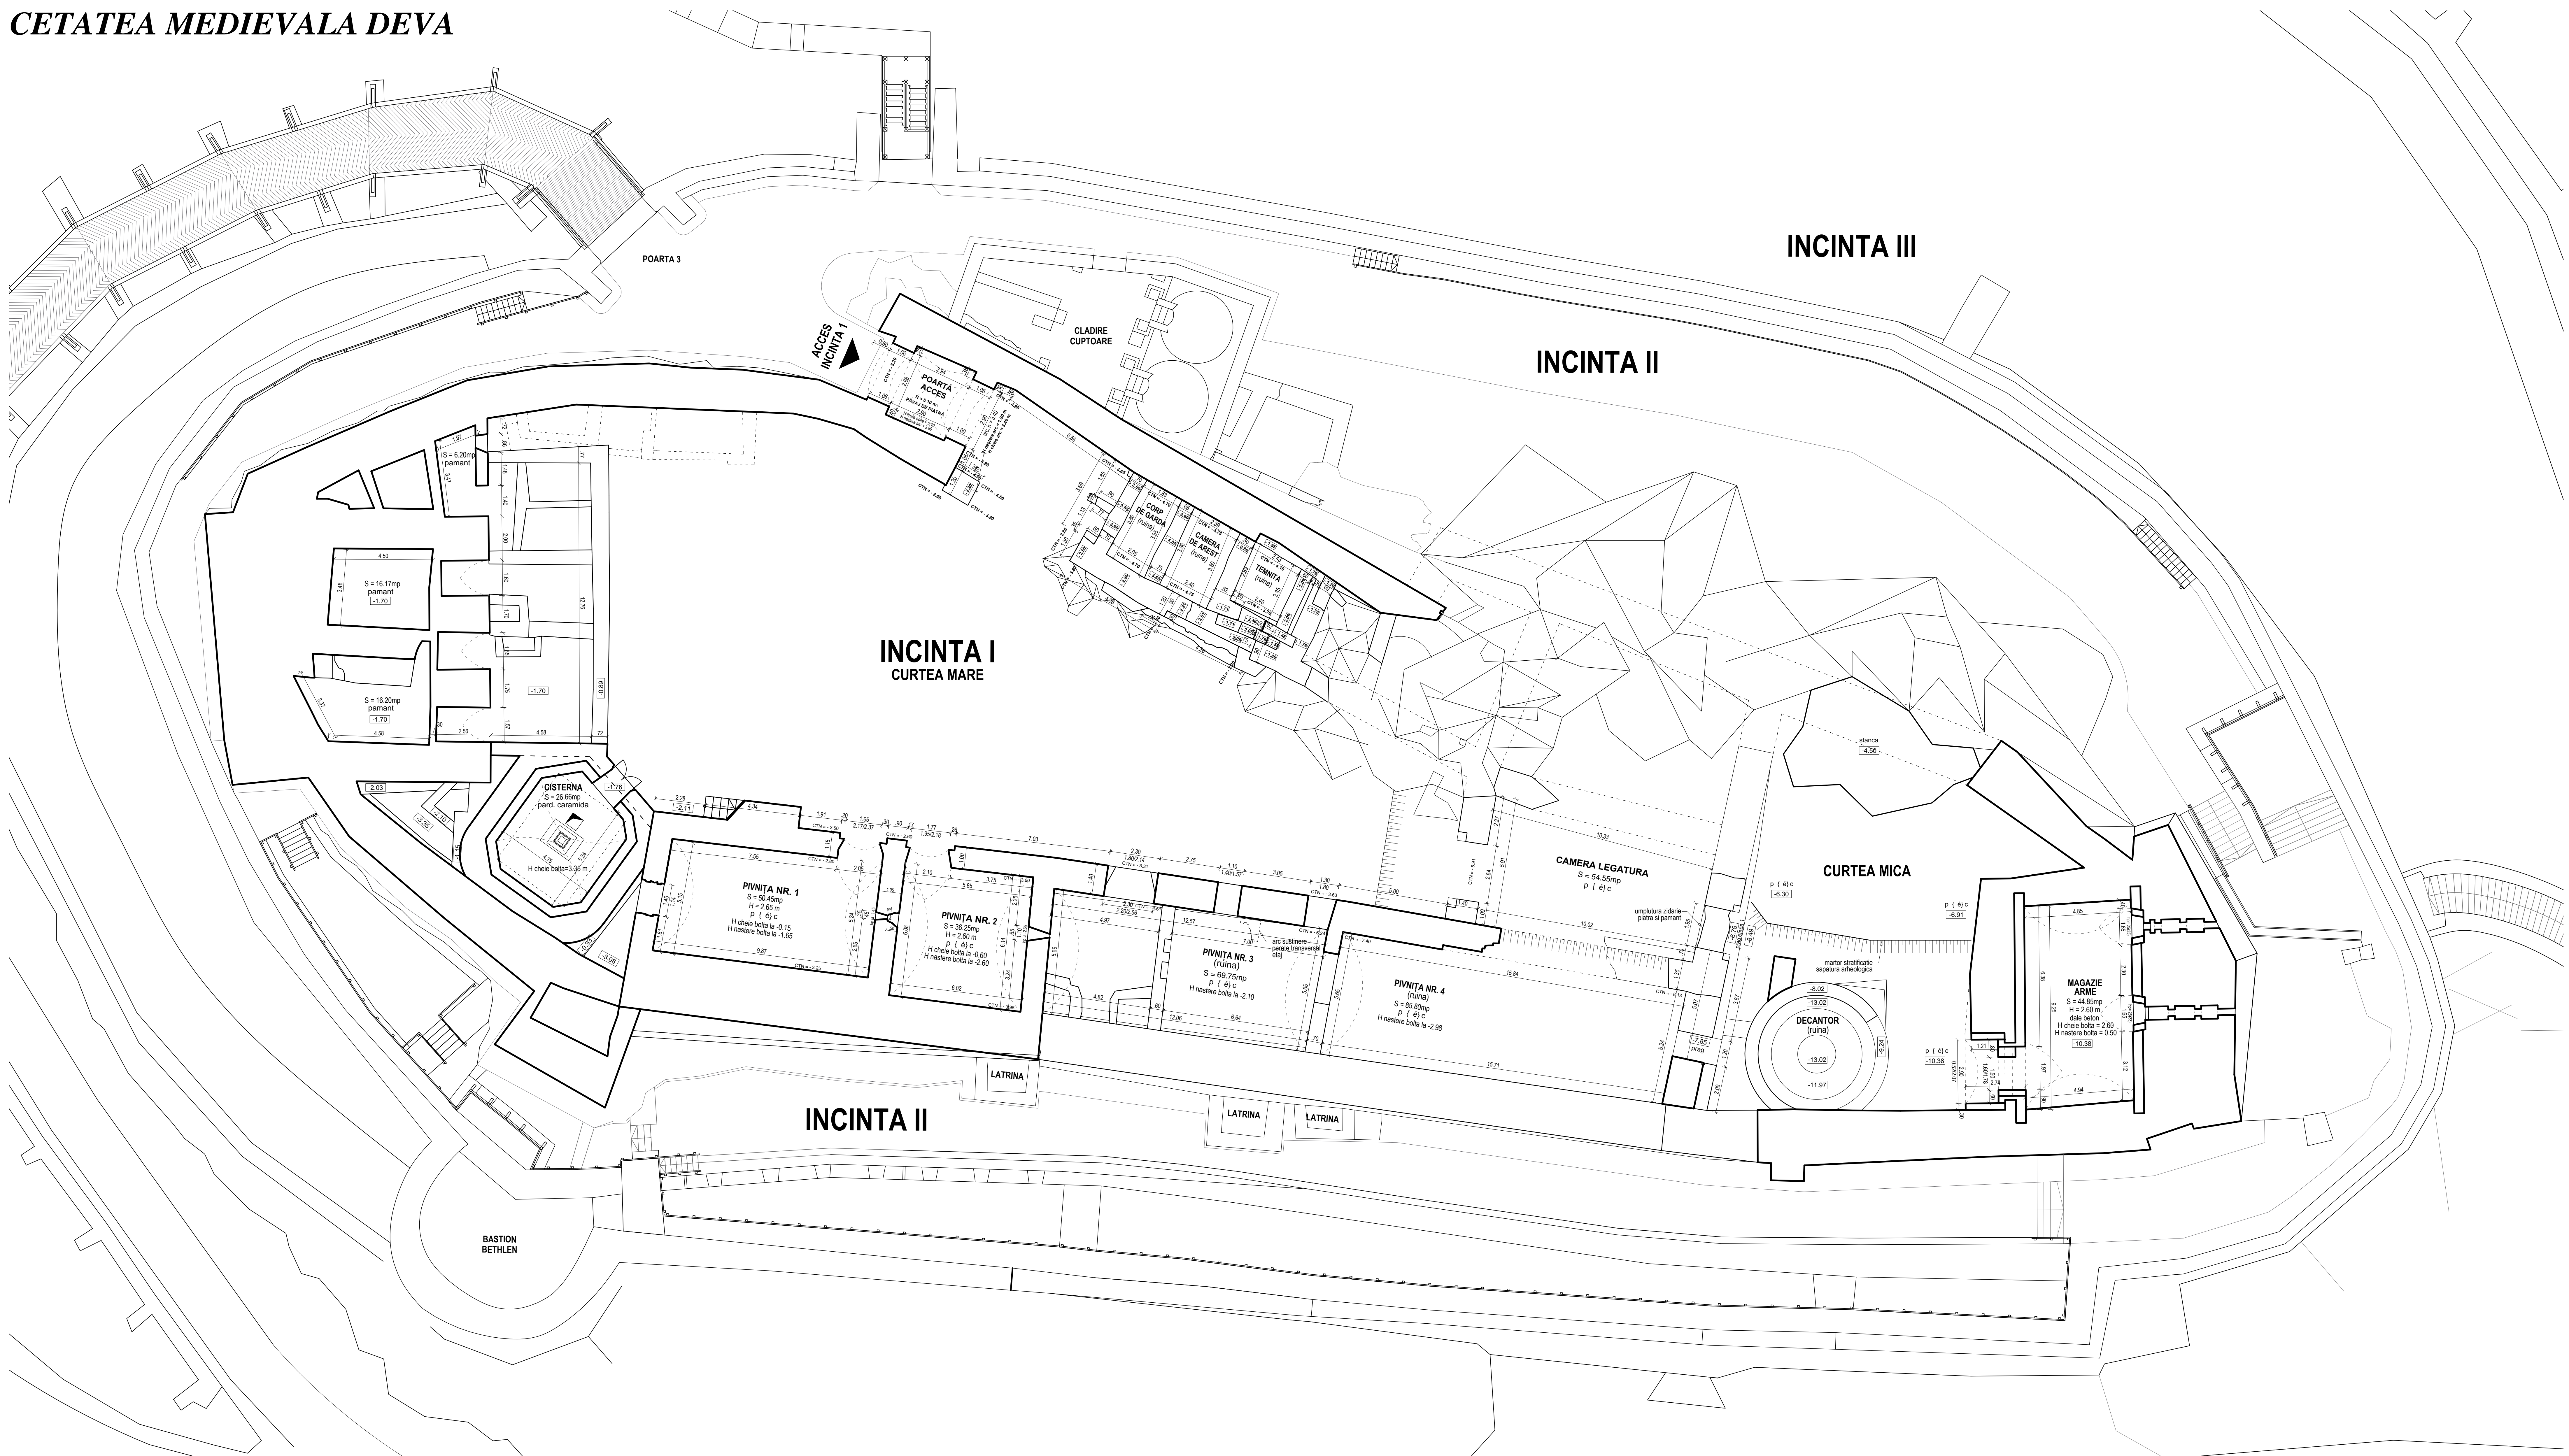

COD MONUMENT ISTORIC: HD-II-a-A-03216
 CATEGORIA DE IMPORTANTA: - B -
 CLASA DE IMPORTANTA: - II -

Verificator/inginer	Nume	Semn. tusa	Centru an	Referinta/pe baza	nr. p.
Proiectant general	S.C. SERCOTRANS S.R.L. DEVA			REABILITAREA ZONEI URBANE	49/1
Proiectant specialist	S.C. DELTA DUMAR PROIECT S.R.L. DEVA			DEALUL CETATII DEVA, MONUMENT AL NATURII SI ISTORIC CU VALOARE TURISTICA RIDICATA DIN MUNICIPIUL DEVA - REFUNCTIONALIZAREA INCINTEI I	49/1
Beneficiar	MUNICIPIUL DEVA				105/2018
Verificat	Arh. Ionu Ivanov			Deva, Dealul Cetatii, Jud. Hunedoara	D.A.L.L.
				PLAN NIVEL PIVNITE - RELEVU	A02