


CETATEA MEDIEVALA DEVA

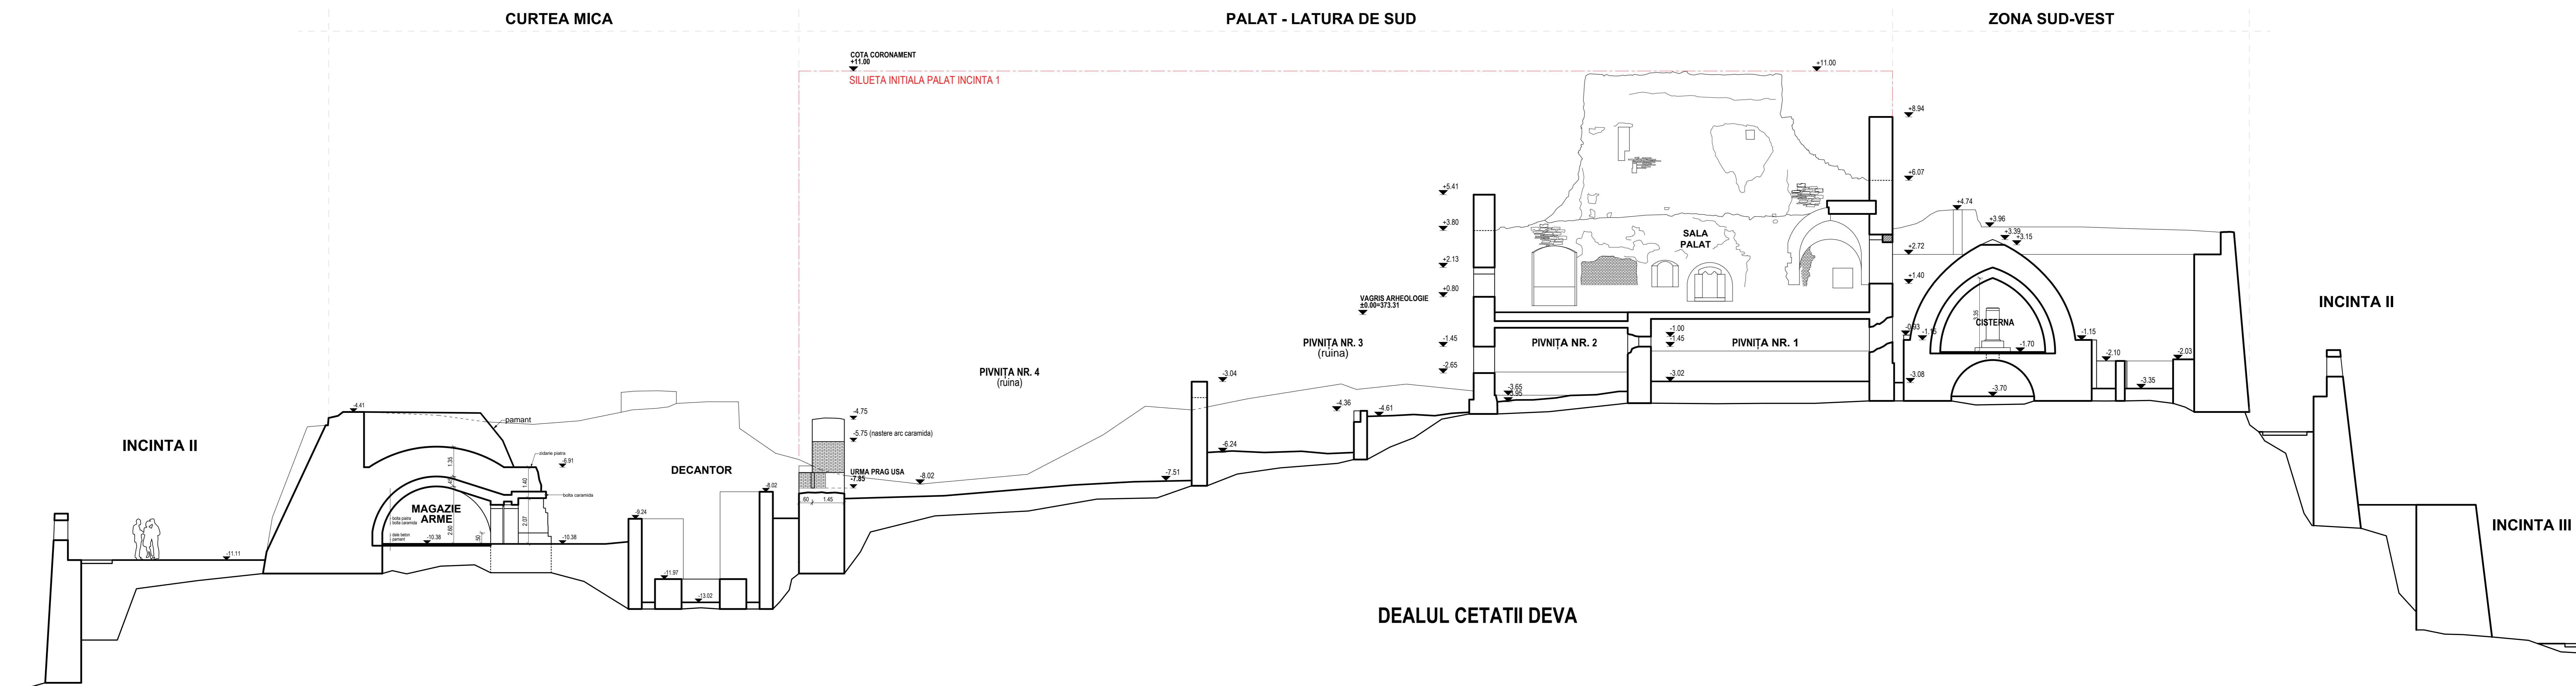

A1. LUCRARI GENERALE DE CONSERVARE SI REABILITARE A ZIDURILOR EXISTENTE

TIPUL ZIDARIEI	TIPUL INTERVENTIILOR PROPUSE
Zidarie de epoca mixta sau piatra bruta	Execuția frizajului învelitor al zidurilor prin restaurare executând: - resturări zidurilor de epoca mixta sau din piatra brută, cu mortar de var simplu (var hidrolic sau ciment natural trase) - de la caz la caz, având în vedere înălțimea medie de 4 cm și adâncimea de 3 cm.
Zidarie caramida	Execuția frizajului învelitor al zidurilor prin restaurare executând: - resturări zidurilor de epoca mixta sau din piatra brută, cu mortar de var simplu (var hidrolic sau ciment natural trase) - de la caz la caz, având în vedere înălțimea medie de 4 cm și adâncimea de 3 cm.
Elemente din piatra fâșuită (ancadramentele de goluri de ferestre, usi sau porți)	curățarea elementelor de piatră, completarea elementelor lipsă și tratarea hidroizolarea antibacteriană
Zidarie de epoca mixta sau piatra brută - protecție coronament	Completarea cu zidurie din piatră spartă la partea superioară a zidurilor Realizarea coronament zid cu panza 2% spre exterior, pentru scurgerea apei meteorice

A2. LUCRARI SPECIFICE DE CONSERVARE SI REABILITARE A CONSTRUCȚIEI EXISTENTE

TIPUL DEGRADĂRII	TIPUL INTERVENTIILOR PROPUSE
Urme tencuielă originală	Recuperarea tencuielii originale prin curățare, consolidare și livre
Vegetație parazitara Muschi & Icheni	îndepărtarea vegetației parazitare și tratarea zidurilor de epoca mixta sau piatră brută prin înlocuire
Zone parament discontinuu / dislocat (degradări și desprinderi locale)	plimbări și completări ale paramentului dislocat înlocuire debitarea mortarului din resturări pe o adâncime de 3-4 cm; pregătirea discontinuităților, dislocărilor din zidurile din piatră, sau mixte (cauzate de degradări, desprinderi locale) în vederea reșterii completelor, plimbărilor și adăncirii lor; - executarea plimbărilor în zidurile din piatră sau mixte, executate la zidurile din piatră sau curățate, cu mortar de var pe piatră, var hidrolic sau ciment natural trase - de la caz la caz; - completarea cu zidurie nouă de cărămidă și completări de arce și boltiri de goluri din cărămidă

Depuneri pamant	Indepărtarea depunerilor de pamant, curățarea și tratarea zidurilor de epoca mixta sau piatră brută cu soluții antibacteriene
Zidarie caramida-completari/plombări ulterioare Intervenție din perioada 1965 - 1970	Realizarea zidurilor de epoca mixta sau piatră brută prin: - eliminarea mortarului și a zidurilor (deșeurilor), care să fie înlocuite; - ridicarea pietrelor (caramizilor) folosite, resturile sau de dimensiune necorespunzătoare; - pregătirea elementelor de zidarie înlocuite, cu zone de leni de reșter sau cure;
Fisuri, crapături în zidarie	înlocuirea mortarului și completarea zidurilor prin aplicarea mortarului de ciment sau tencuială
Alee acces inc. 1, curți interioare	Reabilitarea aleei pietonale (pavare cu lespezi de piatră) cu rigle din piatră brută
Urmeașă	Realizarea dren de ventilație perimetrală (10-12cm lățime): piatră asfaltată pe pat de nisip și piatră
Săruri din infiltrații	Curățarea zidurilor de cărămidă sau piatră și tratarea

Alee acces inc. 1, curți interioare	Reabilitare alee pietonale (pavare cu lespezi de piatră) cu rigle din piatră brută.
Urmeașă	Realizarea dren de ventilație perimetrală (10-12cm lățime): piatră asfaltată pe pat de nisip și piatră
Săruri din infiltrații	Curățarea zidurilor de cărămidă sau piatră și tratarea
Goluri strâmbuse	Completarea și corectarea golurilor cu zidurie de cărămidă retrasă față de planul fațadei Plombări și completări ale golurilor din zidarie înlocuirea mortarului din resturări pe o adâncime de 3-4 cm; - pregătirea discontinuităților din zidurile din piatră, sau mixte în vederea executării completelor în adâncimea lor;
Urme girinzi planșeu	Curățarea golurilor de ventilație și se botează

COD MONUMENT ISTORIC: HD-II-a-A-03216
CATEGORIA DE IMPORTANȚA: - B -
CLASA DE IMPORTANȚA: - II -

Proiectant general:		S.C. SERCOTRANS S.R.L. DEVA		Data proiectului:		12/01/1999	
Proiectant specializat:		S.C. DELTA DUMAR PROIECT S.R.L. DEVA		Data proiectului:		12/04/2007	
Beneficiar:		MUNICIPUL DEVA		Scara:		1:100	
Data proiectului:		12/01/1999		Data:		01/12/2018	
Verificat:		Arh. Ionuț Ivanov		Scara:		01/12/2018	
Data:		12/01/1999		Data:		01/12/2018	
Verificat:		Arh. Ionuț Ivanov		Scara:		01/12/2018	
Data:		12/01/1999		Data:		01/12/2018	