


CETATEA MEDIEVALA DEVA

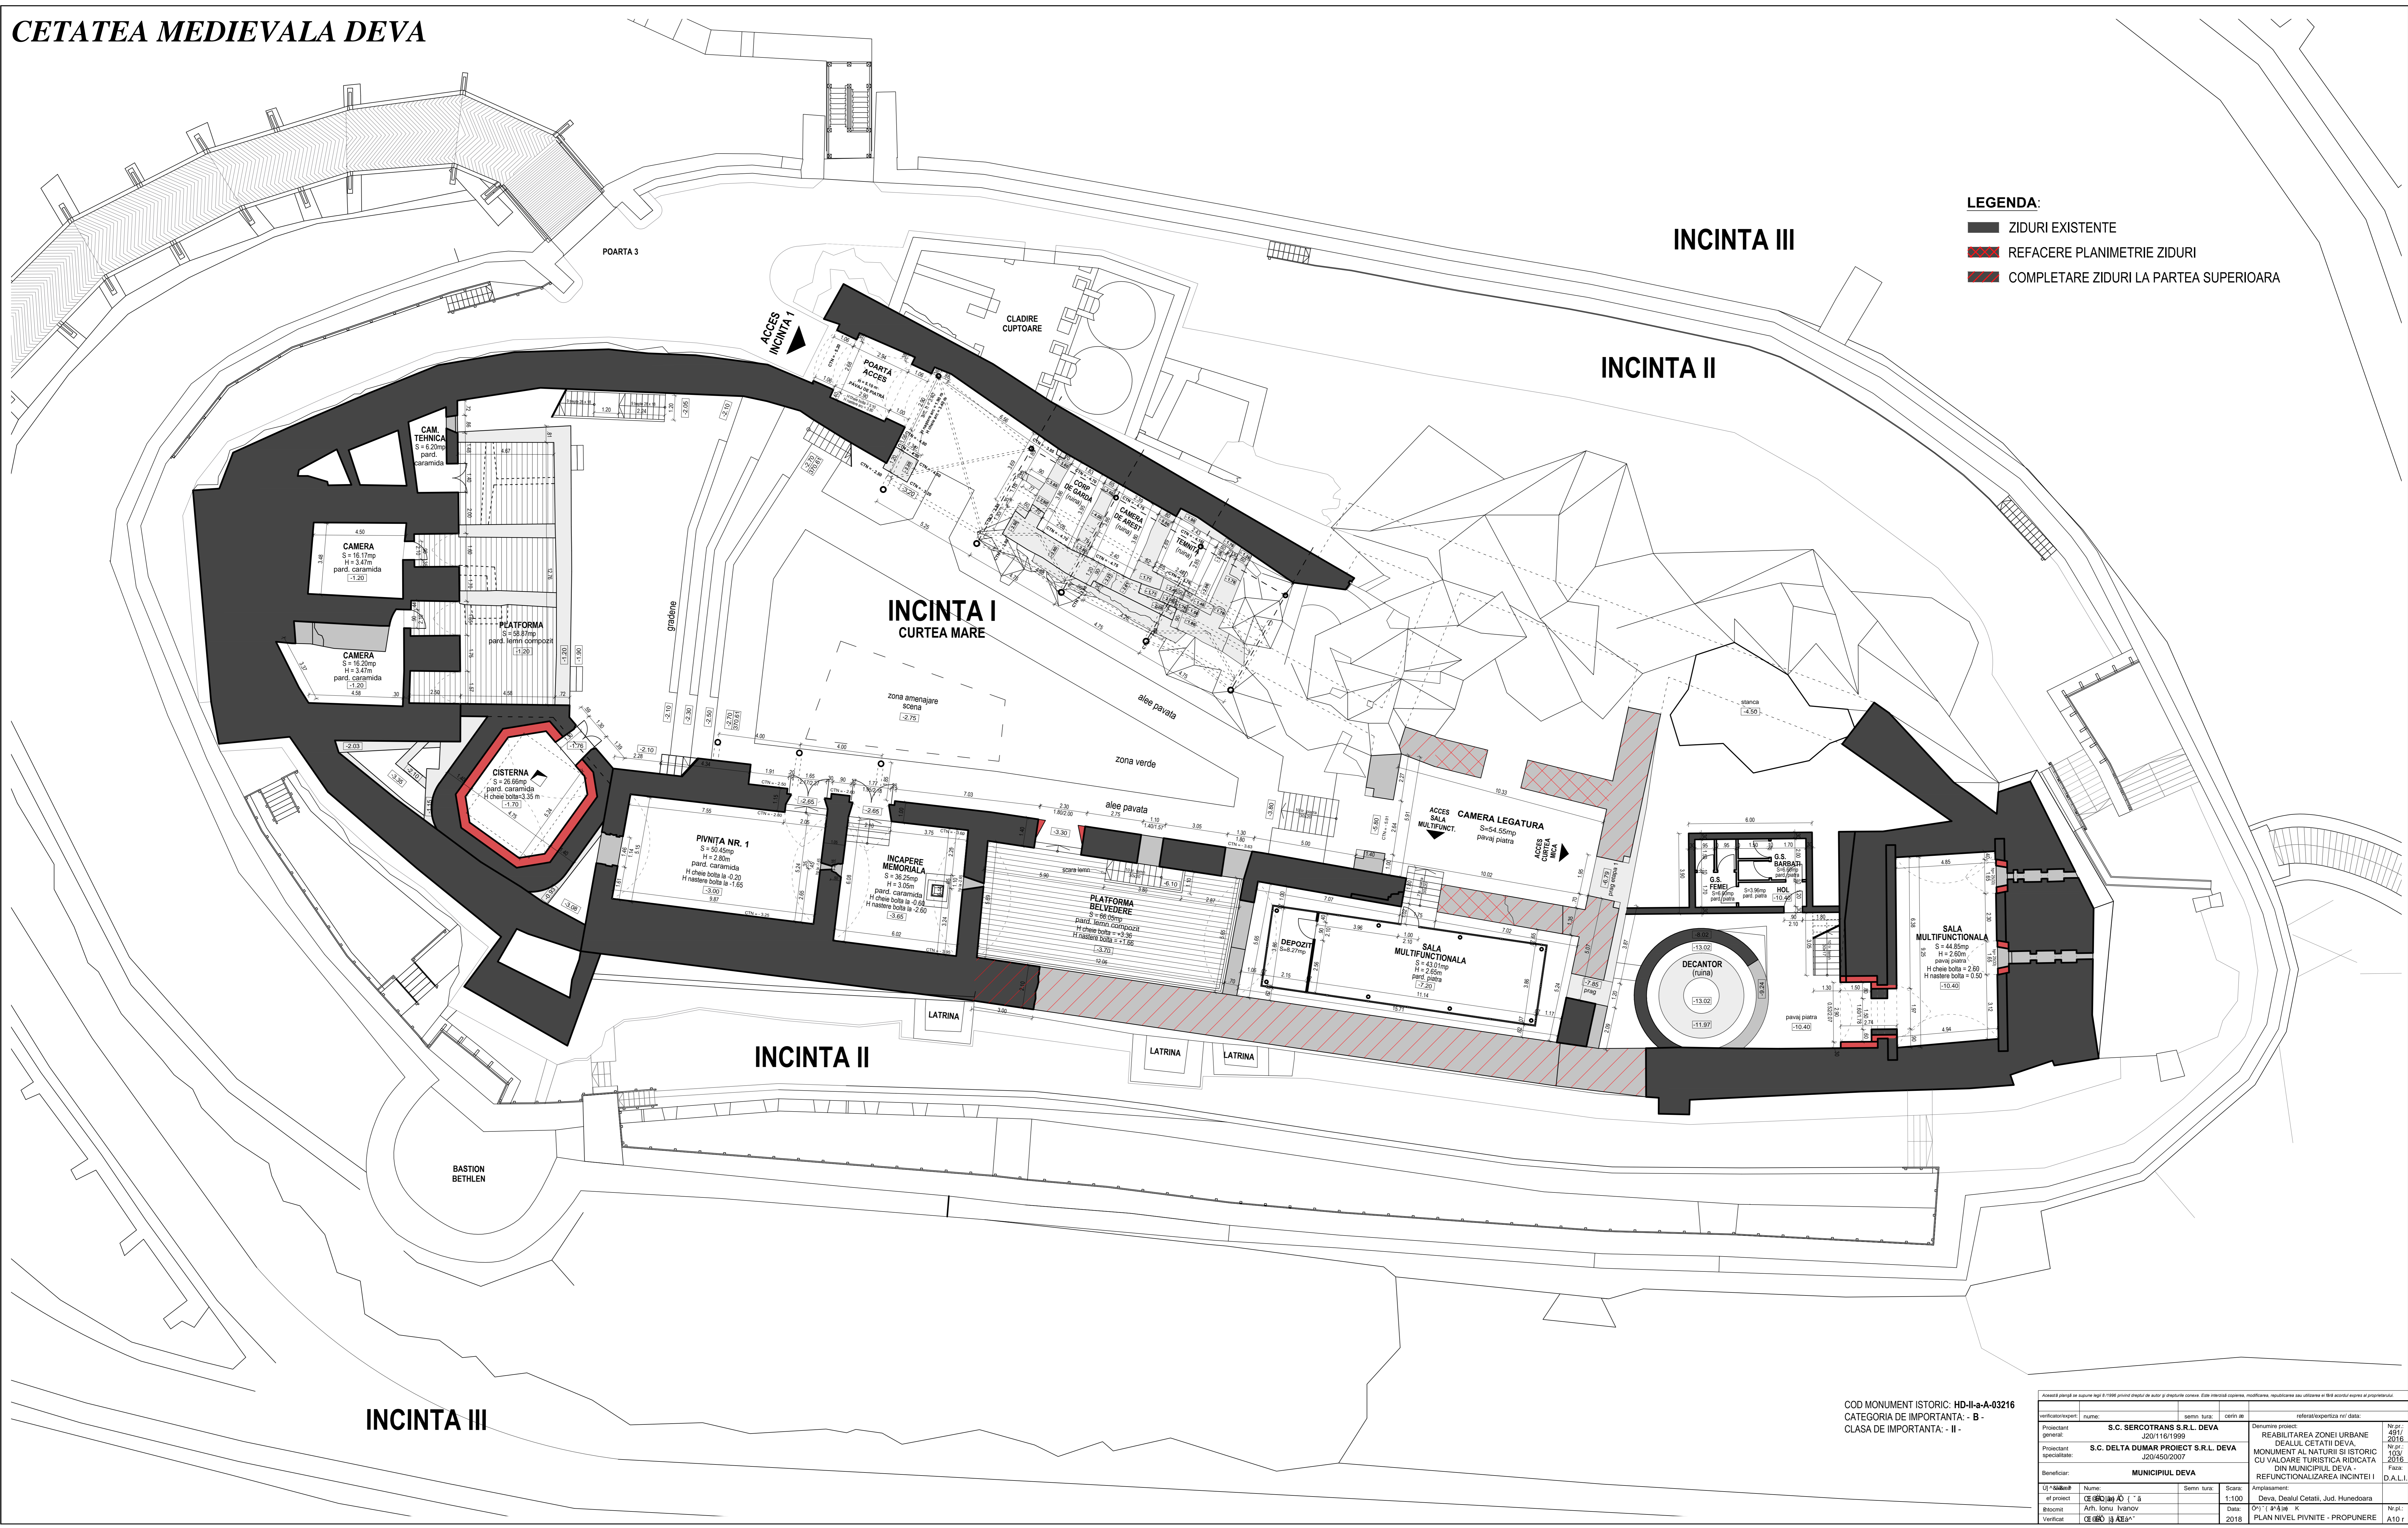

- LEGENDA:**
- █ ZIDURI EXISTENTE
 - █ REFACERE PLANIMETRIE ZIDURI
 - █ COMPLETARE ZIDURI LA PARTEA SUPERIOARA

COD MONUMENT ISTORIC: HD-II-a-A-03216
 CATEGORIA DE IMPORTANTA: - B -
 CLASA DE IMPORTANTA: - II -

Proiectant		Data		Referinta/Referinta nr. data	
Proiectant general:	S.C. SERCOTRANS S.R.L. DEVA	numar:	J20/116/1999	Denumire proiect:	REABILITAREA ZONEI URBADE DE ALIUL CETATII DEVA.
Proiectant specializat:	S.C. DELTA DUMAR PROIECT S.R.L. DEVA	numar:	J20/450/2007	Proiectant specializat:	MONUMENT AL NATURII SI ISTORIC CU VALOARE TURISTICA RIDICATA DIN MUNICIPIUL DEVA.
Beneficiar:	MUNICIPIUL DEVA	Beneficiar:	MUNICIPIUL DEVA	Beneficiar:	REFUNCTIONALIZAREA INCINTEI I
U.I. - Măscă:	Numar:	Seria:	Scara:	Amplasament:	
el. proiect:	CE 80/10/10	Scara:	1:100	Devă, Dealul Cetății, Jud. Hunedoara	Nr. pr. 2016/1031
Inlocuitor:	Art. Ionu Iudovic	Data:	07.11.2018		F. face D.A.L.I.
Verificat:	CE 80/10/10	Data:	2018	PLAN NIVEL PIVNITE - PROPUNERE	Nr. pr. A10/1