

CETATEA MEDIEVALA DEVA


CURTEA MICA

PALAT - LATURA DE SUD

ZONA VEST

LEGENDA:

- ZIDURI EXISTENTE
- REFACERE PLANIMETRIE ZIDURI
- COMPLETARE ZIDURI LA PARTEA SUPERIOARA

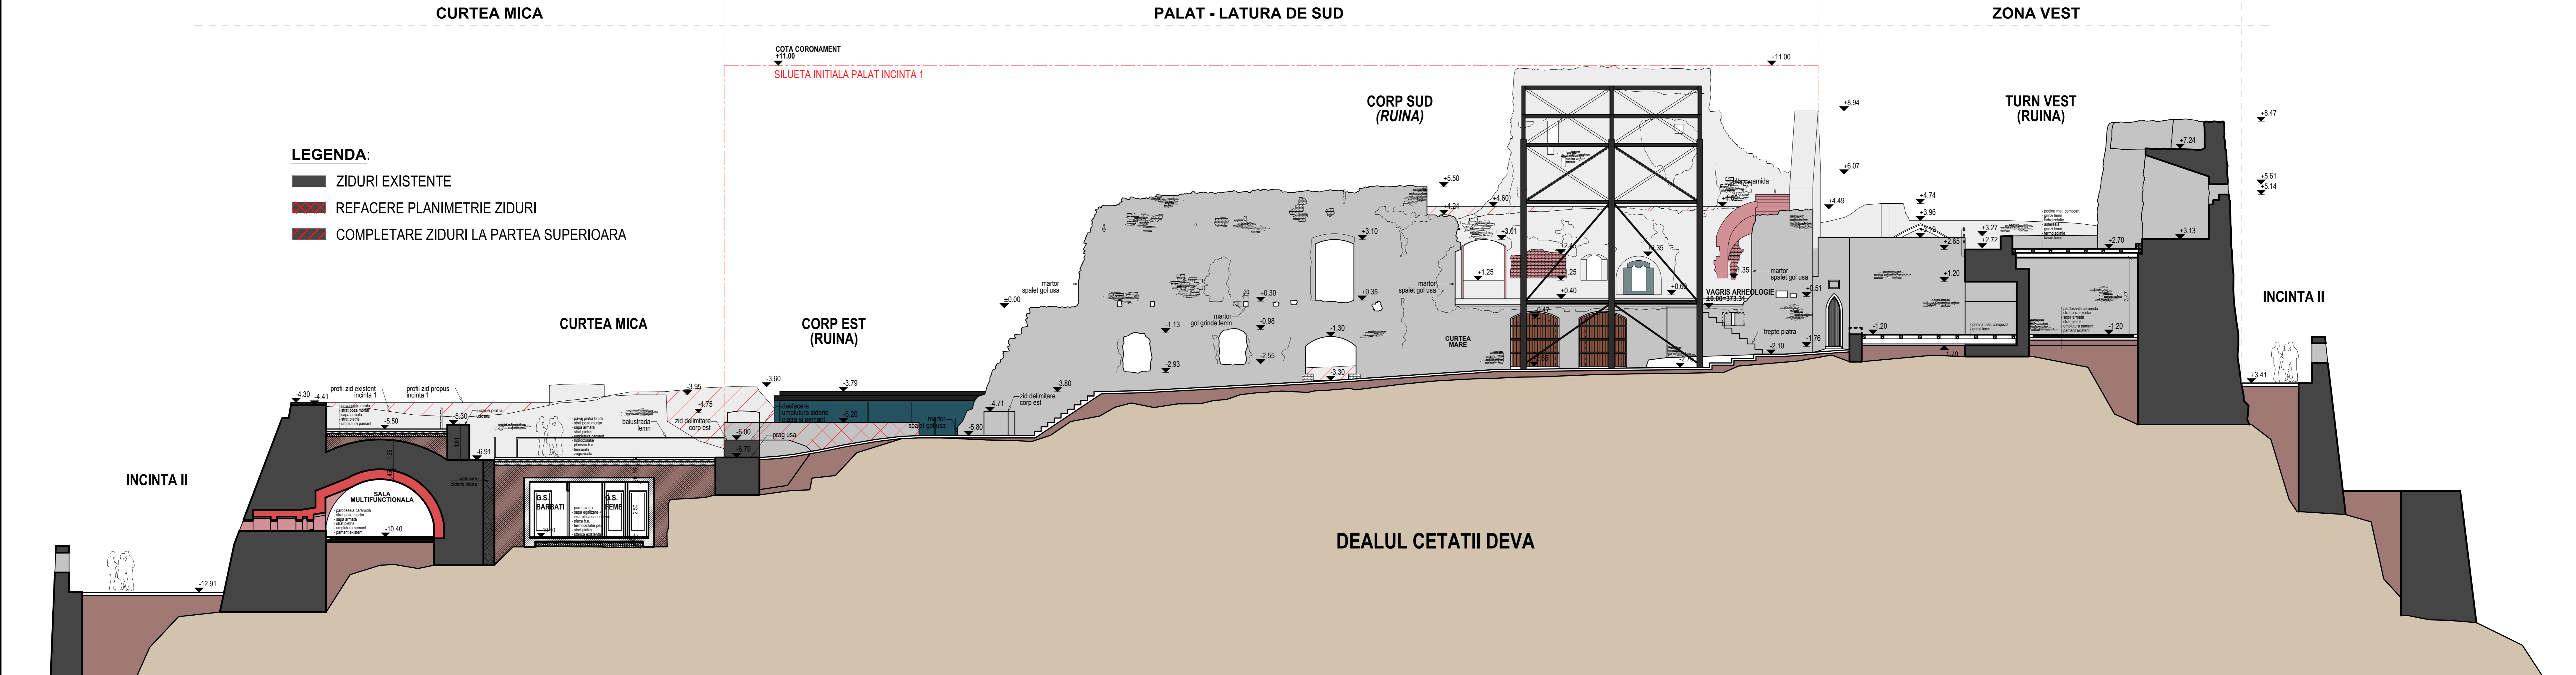

A1. LUCRARI GENERALE DE CONSERVARE SI REABILITARE A ZIDURILOR EXISTENTE	
TIPUL ZIDARIEI	TIPUL INTERVENTILOR PROPUSE
Zidarie de epoca mixta sau piatra bruta	Eliminarea fisurilor factori vascule ale zidurilor prin restaurare esecucuti - restaurarea zidurilor de epoca mixta sau din piatra bruta, cu mortar de var simplu (var hidroizol sau ciment natural) tras de la caz la caz, avand resturile in latime medie de 4 cm si adancime de 3 cm
Zidarie caramida	Eliminarea fisurilor factori vascule ale zidurilor prin restaurare esecucuti - restaurarea zidurilor de epoca mixta sau din piatra bruta, cu mortar de var simplu (var hidroizol sau ciment natural) tras de la caz la caz, avand resturile in latime medie de 4 cm si adancime de 3 cm
Elemente din piatra fatata (ancadramentele de goluri de ferestre, usi sau porti)	curatarea elementelor de piatra, completarea elementelor lipsa si tratarea hidroizolarea ambardanele
Zidarie de epoca mixta sau piatra bruta - protectie coronament	Completarea cu zidarie din piatra sparta la partea superioara a zidurilor Restaurare coronamentul cu piatra 2% spre exterior, apriza si zugravit apriza metlice

A2. LUCRARI SPECIFICE DE CONSERVARE SI REABILITARE A CONSTRUCTIEI EXISTENTE	
TIPUL DEGRADARII	TIPUL INTERVENTILOR PROPUSE
Urme tencuiala originala	Recuperarea tencuialii originale prin curatarea consolidare si livru
Vegetatie parazitara Muschi si licheni	intepanarea vegetatiei parazitare si tratarea zidurilor de epoca mixta sau piatra bruta prin blocarea
Zone parament discontinuu / dislocat (degradati si desprindeti locale)	plintarii si completarea paramentului dislocat intepanarea: defectarea mortarului din rosturi pe o adancime de 3-4 cm, pregatirea discontinuitatilor, dislocatiilor din zidarie din piatra, sau mixta (cazurile de degradati, desprindeti locale) in vederea esecucuti completarii, plintarii si adancime lor; respectarea portivelor in zidarie din piatra, sau mixta, esecucuti la zidurile din piatra sau curtile, cu mortar de var, piatra, var hidroizol sau ciment natural tras - de la caz la caz, completarea cu zidarie noua de caramida si completarea de ane si borduri de goluri de caramida

A3. LUCRARI SPECIFICE DE CONSERVARE SI REABILITARE A CONSTRUCTIEI EXISTENTE	
TIPUL DEGRADARII	TIPUL INTERVENTILOR PROPUSE
Depuneri pamant	intepanarea depunerilor de pamant, curatarea si tratarea zidurilor de epoca mixta sau piatra bruta cu soluti ambardanele
Zidarie caramida completata / plintarii ulterioare	Restaurarea zidurilor de epoca mixta sau piatra bruta prin - eliminarea mortarului in jurul pietrelor (caramizilor), care sa se faca cu - aplicarea pietrelor (caramizilor) fuzate, resturile sau de dimensiuni necesare - repararea elementelor de zidarie riscuata, cu pere de lemn de esep sau ozi, - aplicarea tencuialii de friga, preferat (coulu sau tencuiala)
Fisuri, crapaturi in zidarie	intepanarea fisurilor si crapaturilor cu pasta de var (var hidroizol, ciment natural tras - de la caz la caz) - nisip
Alee acces inc. 1, curti interioare	Reabilitarea aleei pietonale (perete cu lespez de piatra) cu rigle din piatra bruta.
Umazala	Realizarea din de ventilatie perimetru (10-12cm latime): piatra esecuta pe pat de nisip si piatra
Saruri din infiltrati	Curatarea zidurilor de caramida sau piatra si tratarea

A4. LUCRARI SPECIFICE DE CONSERVARE SI REABILITARE A CONSTRUCTIEI EXISTENTE	
TIPUL DEGRADARII	TIPUL INTERVENTILOR PROPUSE
Alee acces inc. 1, curti interioare	Reabilitarea aleei pietonale (perete cu lespez de piatra) cu rigle din piatra bruta.
Umazala	Realizarea din de ventilatie perimetru (10-12cm latime): piatra esecuta pe pat de nisip si piatra
Saruri din infiltrati	Curatarea zidurilor de caramida sau piatra si tratarea

COD MONUMENT ISTORIC: HD-II-a-A-03216
CATEGORIA DE IMPORTANTA: - B -
CLASA DE IMPORTANTA: - II -

A5. LUCRARI SPECIFICE DE CONSERVARE SI REABILITARE A CONSTRUCTIEI EXISTENTE	
TIPUL DEGRADARII	TIPUL INTERVENTILOR PROPUSE
Umazala	Realizarea din de ventilatie perimetru (10-12cm latime): piatra esecuta pe pat de nisip si piatra
Saruri din infiltrati	Curatarea zidurilor de caramida sau piatra si tratarea

Proiectant general:	S.C. SERCOTRANS S.R.L. DEVA	Coordonator proiect:	REABILITAREA ZONEI URBANE	Nr. pr.:	49/1
Proiectant specializat:	S.C. DELTA DIMAR PROECT S.R.L. DEVA	Coordonator proiect:	DEALUL CETATII DEVA,	Nr. cr.:	2016
Beneficiar:	MUNICIPAL DEVA	Coordonator proiect:	MONUMENT AL NATURII SI ISTORIC,	Nr. cr.:	10/9
		Coordonator proiect:	CU VALOARE TURISTICA RIDICATA	Nr. cr.:	2016
		Coordonator proiect:	DIN MUNICIPIUL DEVA -	Faza:	D.A.L.L.
		Coordonator proiect:	REFUNCTIONALIZAREA INCINTEI I		
		Coordonator proiect:	Deva, Dealul Cetatii, Jud. Hunedoara		
		Coordonator proiect:	FATAVA INTER. SUD - PROPUNERE		
		Coordonator proiect:	VARIANTA 2		
		Coordonator proiect:			