


CETATEA MEDIEVALA DEVA

ZONA SUD-VEST

PALAT - LATURA DE SUD

CURTEA MICA

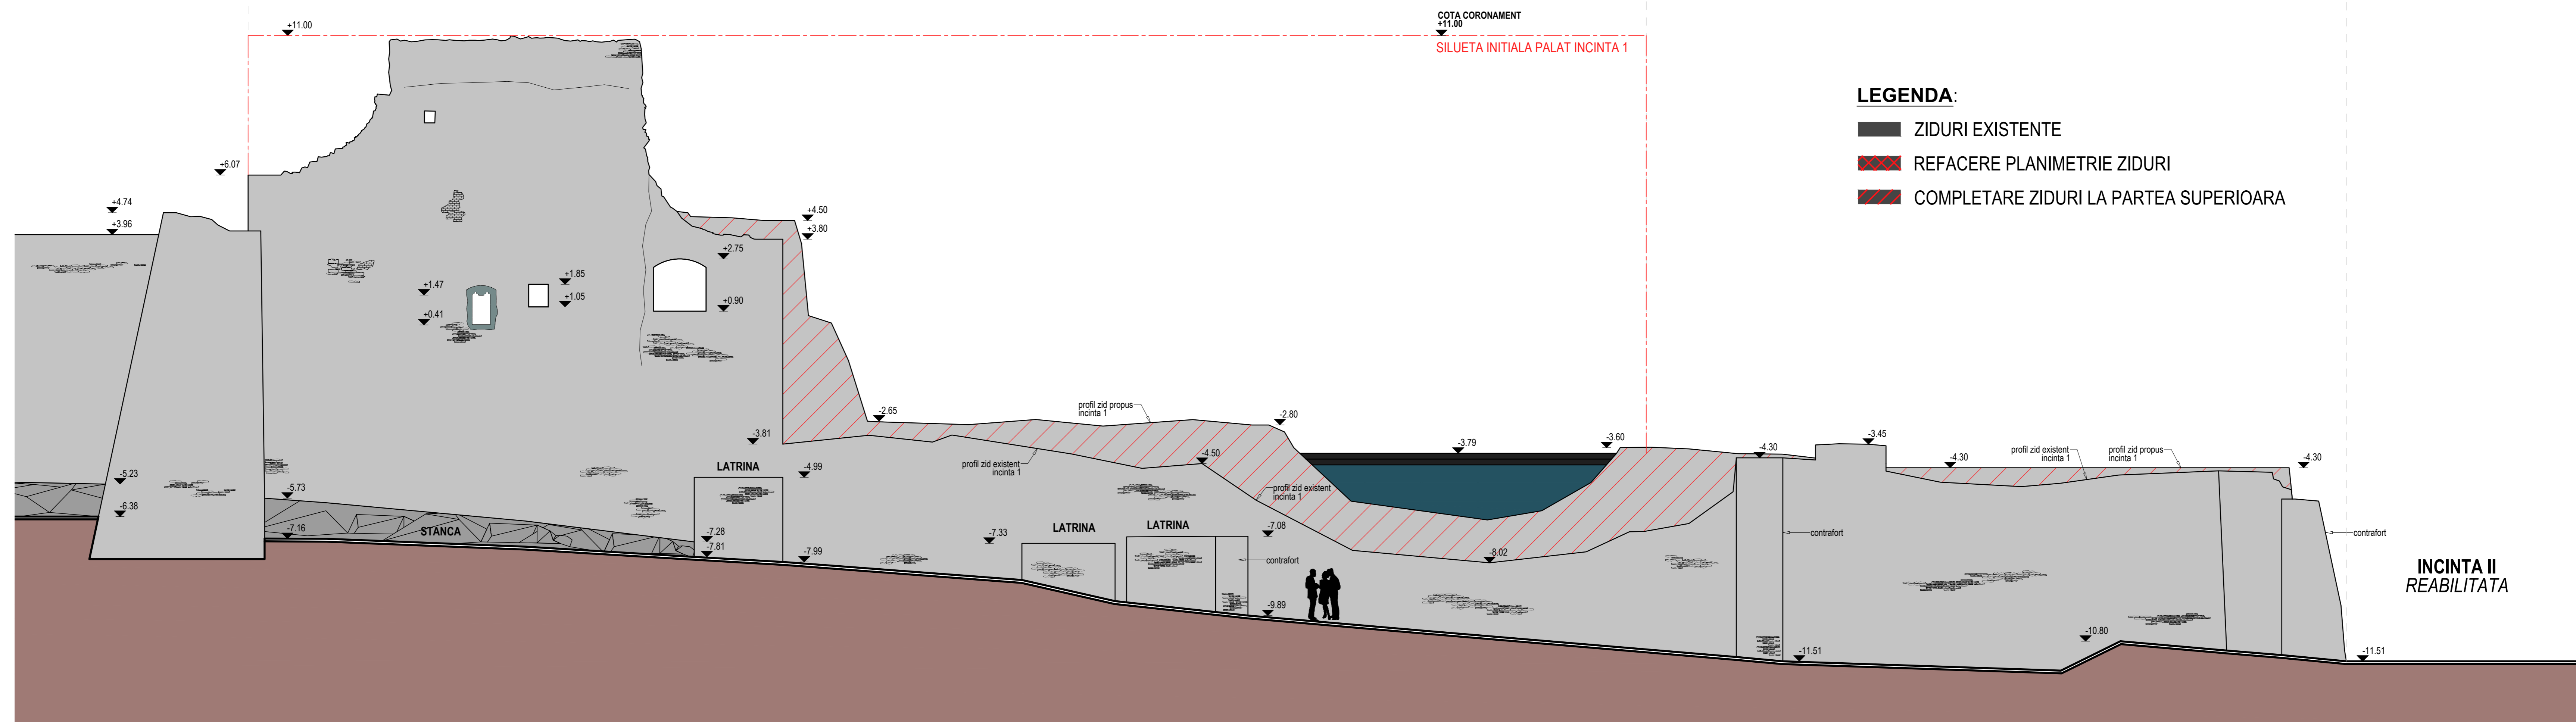

A1 LUCRARI GENERALE DE CONSERVARE SI REABILITARE A ZIDURILOR EXISTENTE

TIPUL ZIDARIEI	TIPUL INTERVENTILOR PROPUSE
Zidarie de epoca mixta sau piatra bruta	Efectuarea frizajului ferestrelor vazute ale zidurilor prin rotundare executand: - rotundari rotunde de epoca mixta sau din piatra bruta, cu mortar de var simplu (var hidroizol sau ciment natural) sau de la caz la caz, in vederea restituirii la latimea medie de 4 cm si adancime de 3 cm.
Zidarie caramida	Efectuarea frizajului ferestrelor vazute ale zidurilor prin rotundare executand: - rotundari rotunde de epoca mixta sau din piatra bruta, cu mortar de var simplu (var hidroizol sau ciment natural) sau de la caz la caz, in vederea restituirii la latimea medie de 4 cm si adancime de 3 cm.
Elemente din piatra fatulita (ancadramentele de goluri de ferestre, usi sau porti)	curatarea elementelor de piatra, completarea elementelor lipsa si tratate hidroizolare antibacteriene
Zidarie de epoca mixta sau piatra bruta - protectie coronament	Completare cu zidarie din piatra sparta la partea superioara a zidurilor Realizare coronament zid cu panta 2% spre exterior, pentru scurgerea apelor meteorice

A2 LUCRARI SPECIFICE DE CONSERVARE SI REABILITARE A CONSTRUCTIILOR EXISTENTE

TIPUL DEGRADARII	TIPUL INTERVENTILOR PROPUSE
Urme tenaculoase originale	Reoperarea tenaculoaselor originale prin curatare, consolidare si fixare
Vegetatie parazitara Muschi & licheni	indepartarea vegetatiei parazitare si tratarea zidariei de epoca mixta sau piatra bruta prin boicodare
Zone parament discontinuu / dislocat (degradari si desprinderi locale)	plombarea si completarea ale paramentului dislocat in vederea: - desfacerii mortarului din rosturi pe o adancime de 3-4 cm; - pregatirea discontinuuilor, dislocatilor din zidarie din piatra, sau mista (cauzate de degradari, desprinderi locale) in vederea executarii completarii, plombajului si adancirii lor; - executarea plombajului in zidurile din piatra, sau mista, executata la zidurile drepte sau curbate, cu mortar de var peisat, var hidroizol sau ciment natural si/sau - de la caz la caz - - completarea cu zidarie noua de caramida si completarea de arce si borduri de goluri din caramida
Depuneri pamant	Indepartarea depunerilor de pamant, curatarea si tratarea zidariei de epoca mixta sau piatra bruta cu soluti antibacteriene

Zidarie caramida-completari/plombari ulterioare Interventii din perioada 1965 - 1970	Retesarea zidariei de epoca mixta sau piatra bruta, prin: - eliminarea mortarului si a unei pietre (caramizi), care se ridicau peisat; - introducerea pietrei (caramizi) noi, respectand sau de dimensiune necorespunzatoare; - impregnarea elementelor de zidarie inlocuite, cu pens de lemn de stejlar sau otel, - restaurarea zidariei - aplicarea straturilor de finisaj, preferat (restaurare sau tenaculoase)
Fisuri, crapaturi in zidarie	Injectarea fisurilor si crapaturilor cu pasta de var (var hidroizol, ciment natural) sau - de la caz la caz - nisip;
Alee acces inc. 1, curti interioare	Reabilitarea aleei pietonale (pavane cu lespezi de piatra) cu rigole din piatra bruta
Umazzeala	Realizarea unei de ventilatie perimetral (10-12cm latime) - piatra asociata pe pat de nisip si piatra
Sarutii din infiltratii	Curatarea zidurilor de caramida sau piatra si tratarea
Goluri sitapurse	Completarea si curatarea golurilor cu zidarie de caramida respectand latimea de planul fatetei Plombarea si completarea ale golurilor din zidarie Intervenții: - desfacerea mortarului din rosturi pe o adancime de 3-4 cm; - pregatirea discontinuuilor din zidarie din piatra, sau mista in vederea executarii completarii in adancime lor.
Urme grinzii planseu	Golurile de grinzii se pastreaza si se bordreaza

COD MONUMENT ISTORIC: HD-II-a-A-03216
CATEGORIA DE IMPORTANTA: - B -
CLASA DE IMPORTANTA: - II -

Anexa nr. 1 la planul de autorizare nr. 8/1998 privind dreptul de autor si drepturile conexe. Este interzis copierea, modificarea, republicarea sau utilizarea in alt scop decat cel al proiectului.			
verificator/inginer	nume	semn. tura	data
Proiectant general:	S.C. SERCOTRANS S.R.L. DEVA		
Proiectant specializat:	S.C. DELTA DUMAR PROIECT S.R.L. DEVA		
Beneficiar: MUNICIPIUL DEVA			
U.S. proiect	U.S. proiect	Scara:	Amplasament:
Intocmit	Intocmit	1:100	Deva, Districtul Cetatii, Jud. Hunedoara
Verificat	Verificat	Data:	07.12.2018
			FATA DE EXT. SUD - PROPUNERE
			17.11