


# CETATEA MEDIEVALA DEVA

## LEGENDA:

▶▶▶ TRASEU VIZITARE

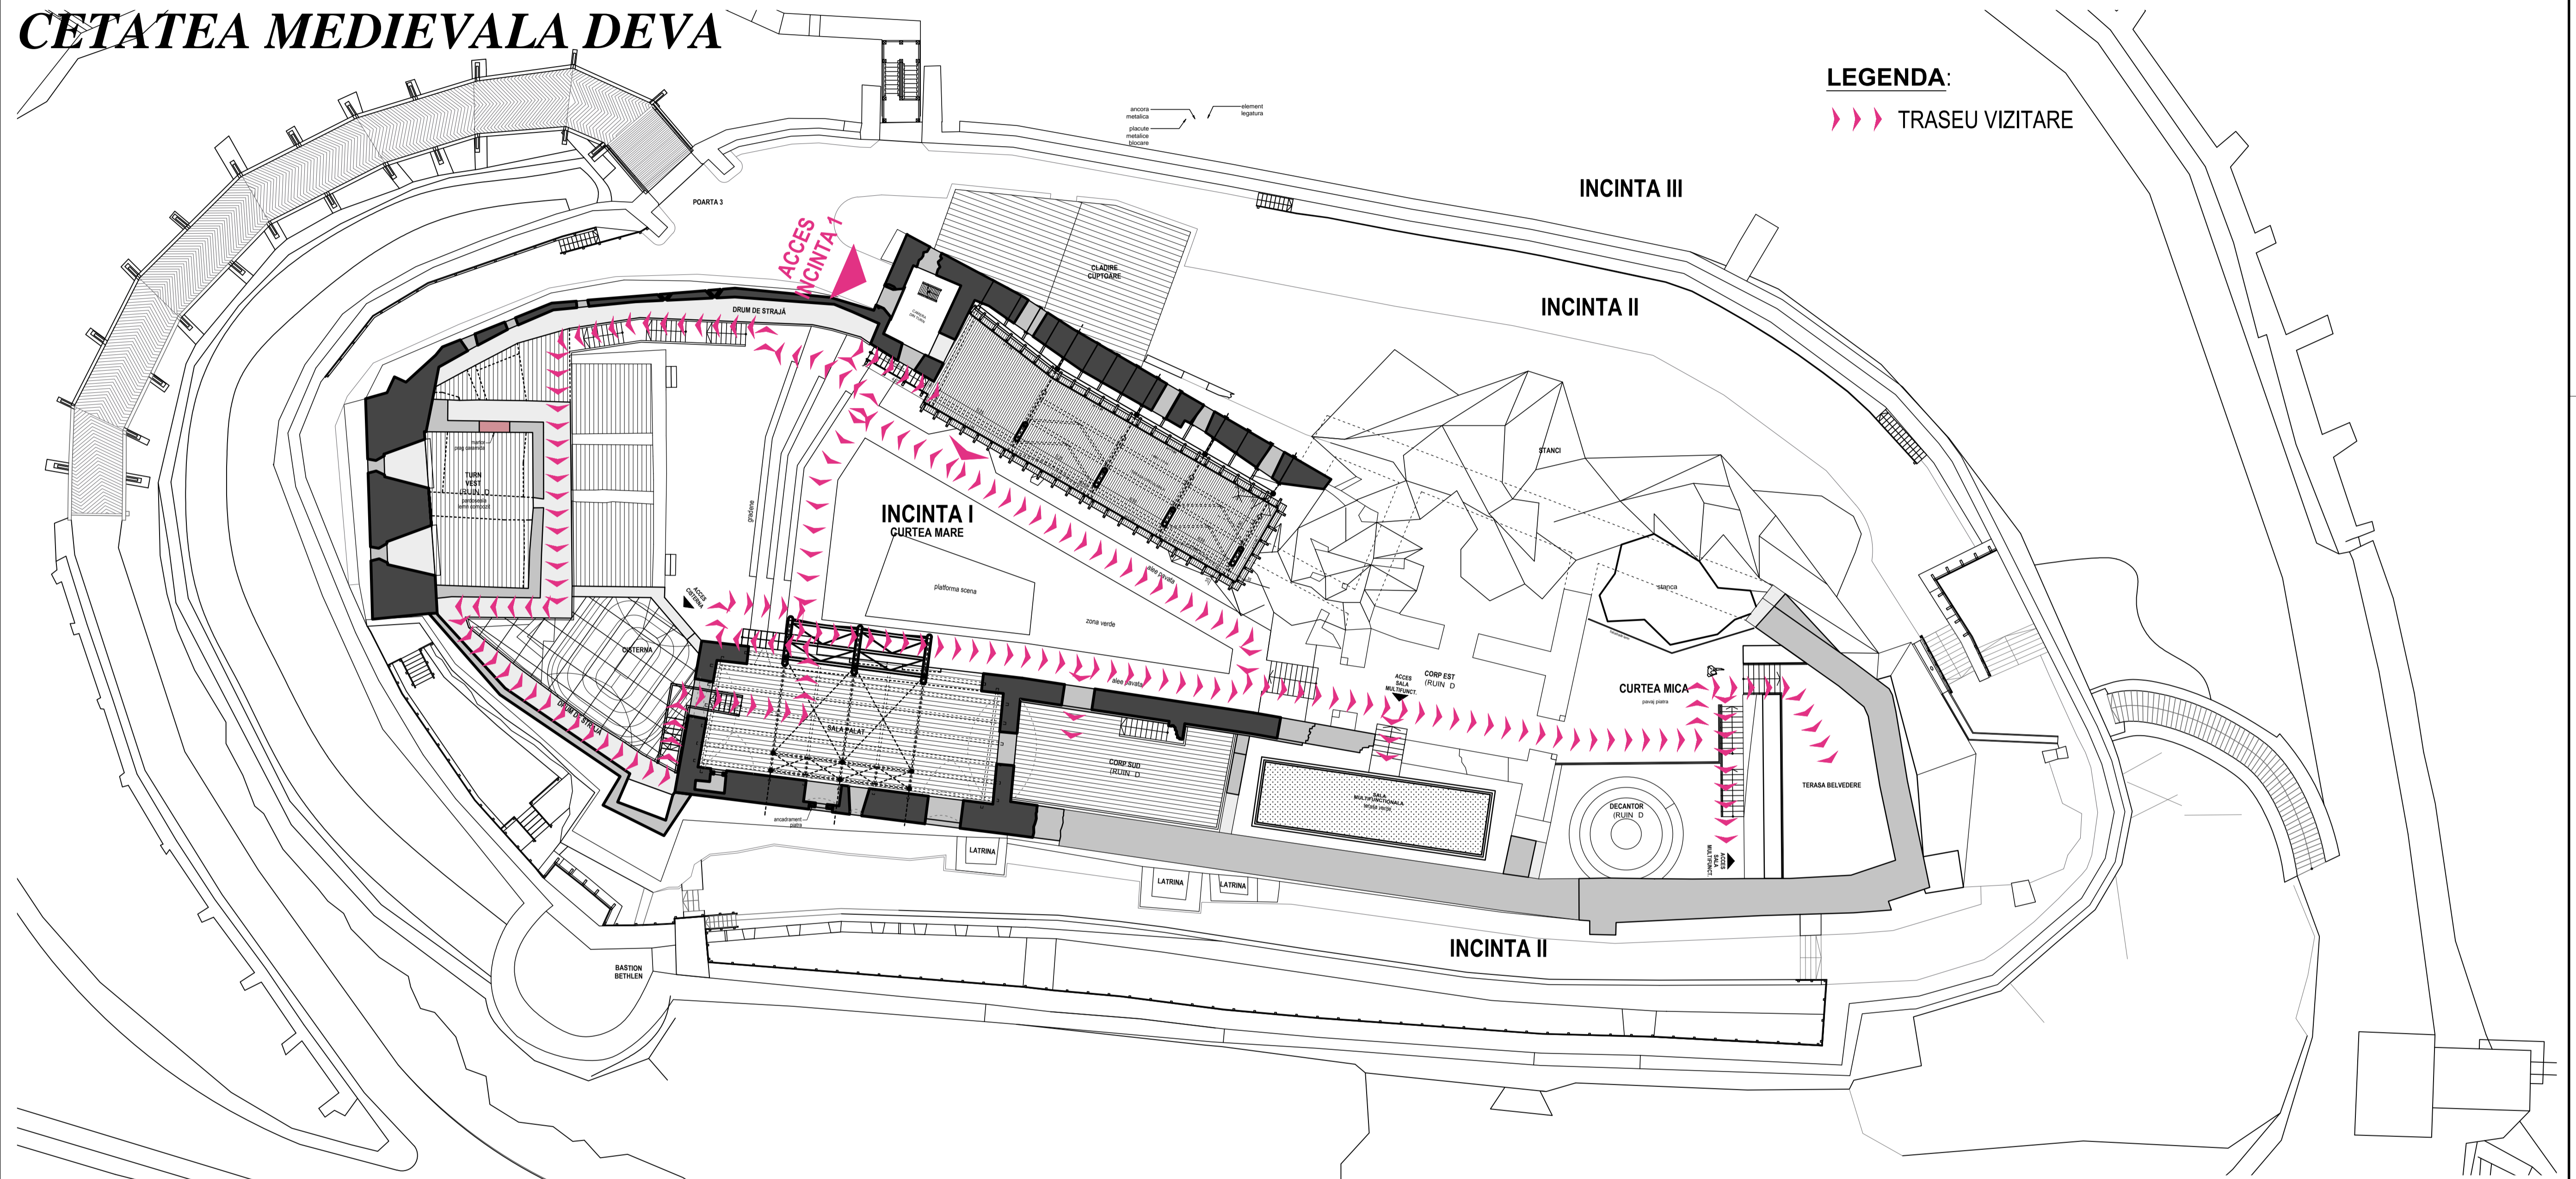

COD MONUMENT ISTORIC: HD-II-a-A-03216  
 CATEGORIA DE IMPORTANTA: - B -  
 CLASA DE IMPORTANTA: - II -

Acestă planșă se supune legii 8/1996 privind dreptul de autor și drepturile conexe. Este interzisă copierea, modificarea, republicarea sau utilizarea ei fără acordul expres al proprietarului.			
verificator/expert:	nume:	semin. tura:	cerin. nr. data:
Proiectant general:	S.C. SERCOTRANS S.R.L. DEVA J20/116/1999		Denumire proiect: REABILITAREA ZONEI URABANE DEALUL CETATII DEVA, MONUMENT AL NATURII SI ISTORIC CU VALOARE TURISTICA RIDICATA DIN MUNICIPIUL DEVA - REFUNCTIONALIZAREA INCINTEI I
Proiectant specialitate:	S.C. DELTA DUMAR PROIECT S.R.L. DEVA J20/450/2007		Nr. pr.: 491/ 2016 Nr. ar.: 103/ 2016 Faza: D.A.L.I.
Beneficiar:	MUNICIPIUL DEVA		
Uj ^ S&A;K&A;B	Nume:	Semn. tura:	Scara:
ef proiect	Arh. Ionu Ivanov		1:200
Arhitect			Amplasament: Deva, Dealul Cetatii, Jud. Hunedoara
Verificat			2018
			PLAN TRASEE VIZITARE
			Nr. pl.: A19