


CETATEA MEDIEVALA DEVA

- LEGENDA:**
- ZIDURI EXISTENTE
 - REFACERE PLANIMETRIE ZIDURI
 - COMPLETARE ZIDURI LA PARTEA SUPERIOARA

- LEGENDA ORGANIZARE DE SANTIER:**
- pichet PSI
 - toaleta ecologica
 - baraca personal
 - baraca depozitare materiale
 - cuva metalica depozitare deseuri
 - robinet apa (cistea)
 - macara automontanta (autoridicatoare)

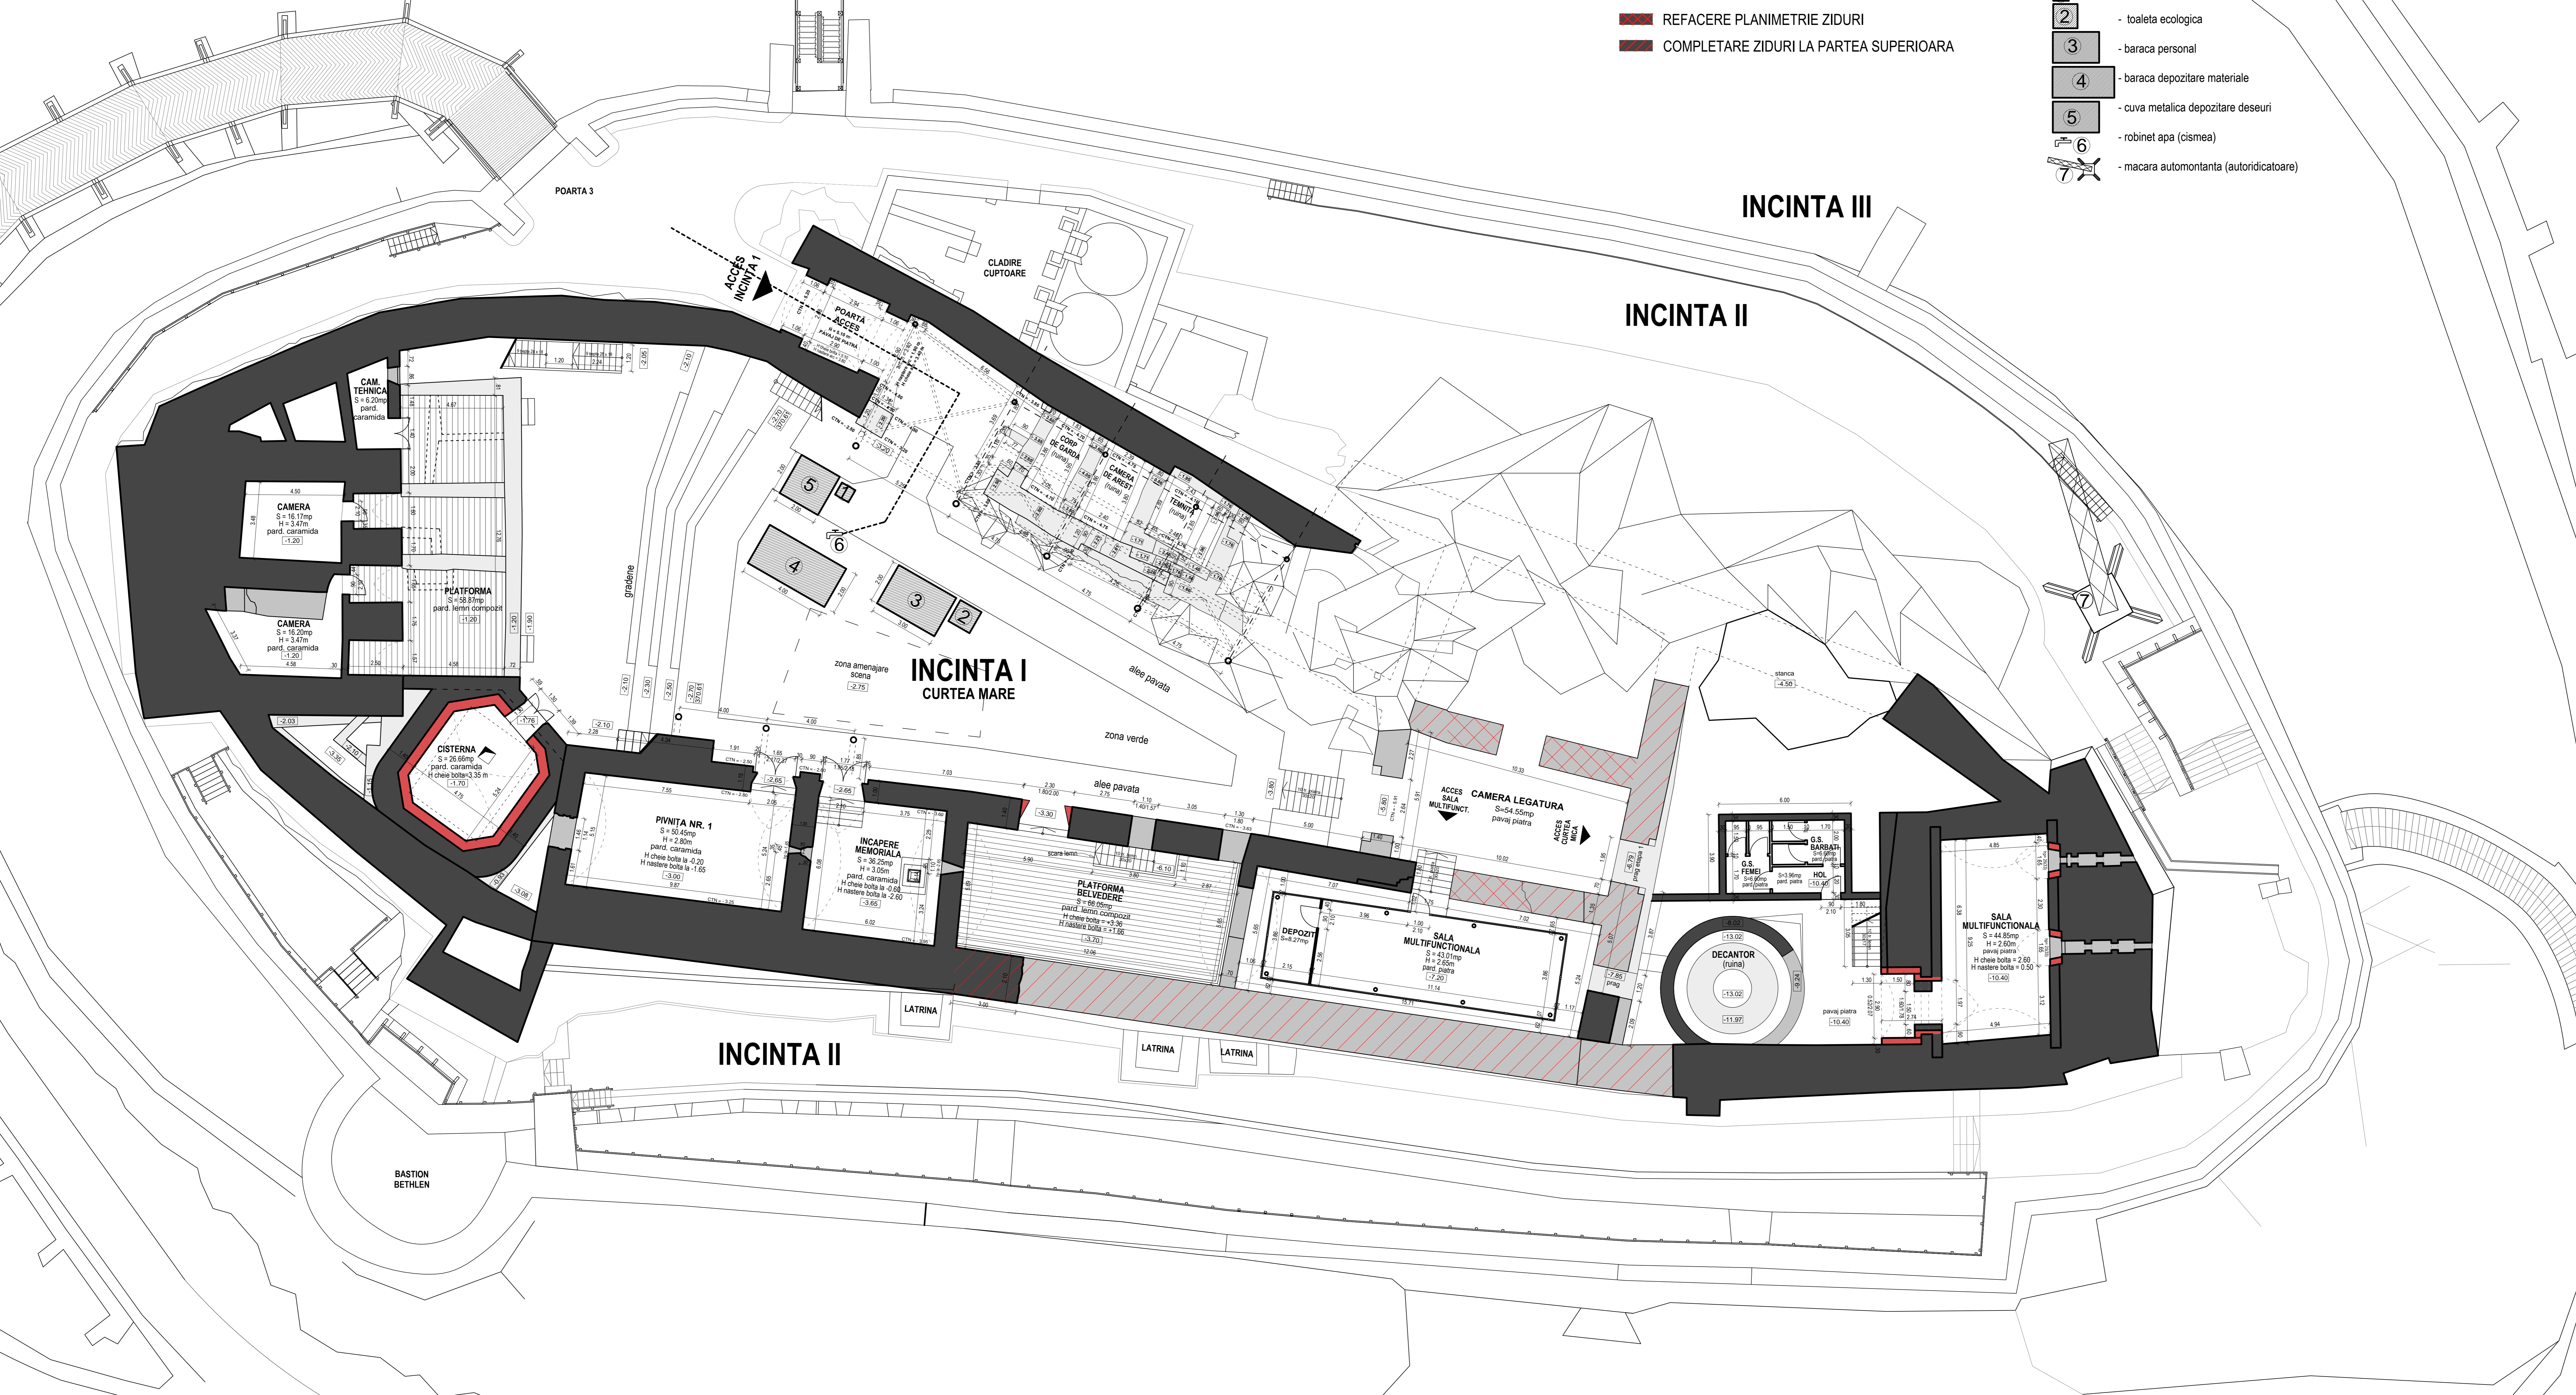

COD MONUMENT ISTORIC: HD-II-a-A-03216
 CATEGORIA DE IMPORTANTA: - B -
 CLASA DE IMPORTANTA: - II -

verificator/inginer	nume	data	scara	colona de referinta/explicitia nr. data
Proiectant general	S.C. SERCOTRANS S.R.L. DEVA	2011/16/19/90		Denumire proiect: REABILITAREA ZONEI URBANE DEALUL CETATII DEVA.
Proiectant specialist	S.C. DELTA DIMAR PROIECT S.R.L. DEVA	J20/450/2007		MONUMENT AL NATURII SI ISTORIC CU VALOARE TURISTICA RIDICATA DIN MUNICIPIUL DEVA - REFUNCTIONALIZAREA INCINTEI I
Beneficiar	MUNICIPIUL DEVA			
Proiectant	ing. Adriana Orban		Scara: 1:100	Amplasament: Deva, Dealul Cetatii, Jud. Hunedoara
Verificat	ing. Toma Gabriel		Data: 2018	Nivel: D.A.L.L. OS