
P.U.Z. PARCELARE TEREN IN VEDEREA CONSTRUIRII DE LOCUINTE

judetul Hunedoara, localitatea Deva, strada Iosif Vulcan, nr. 67

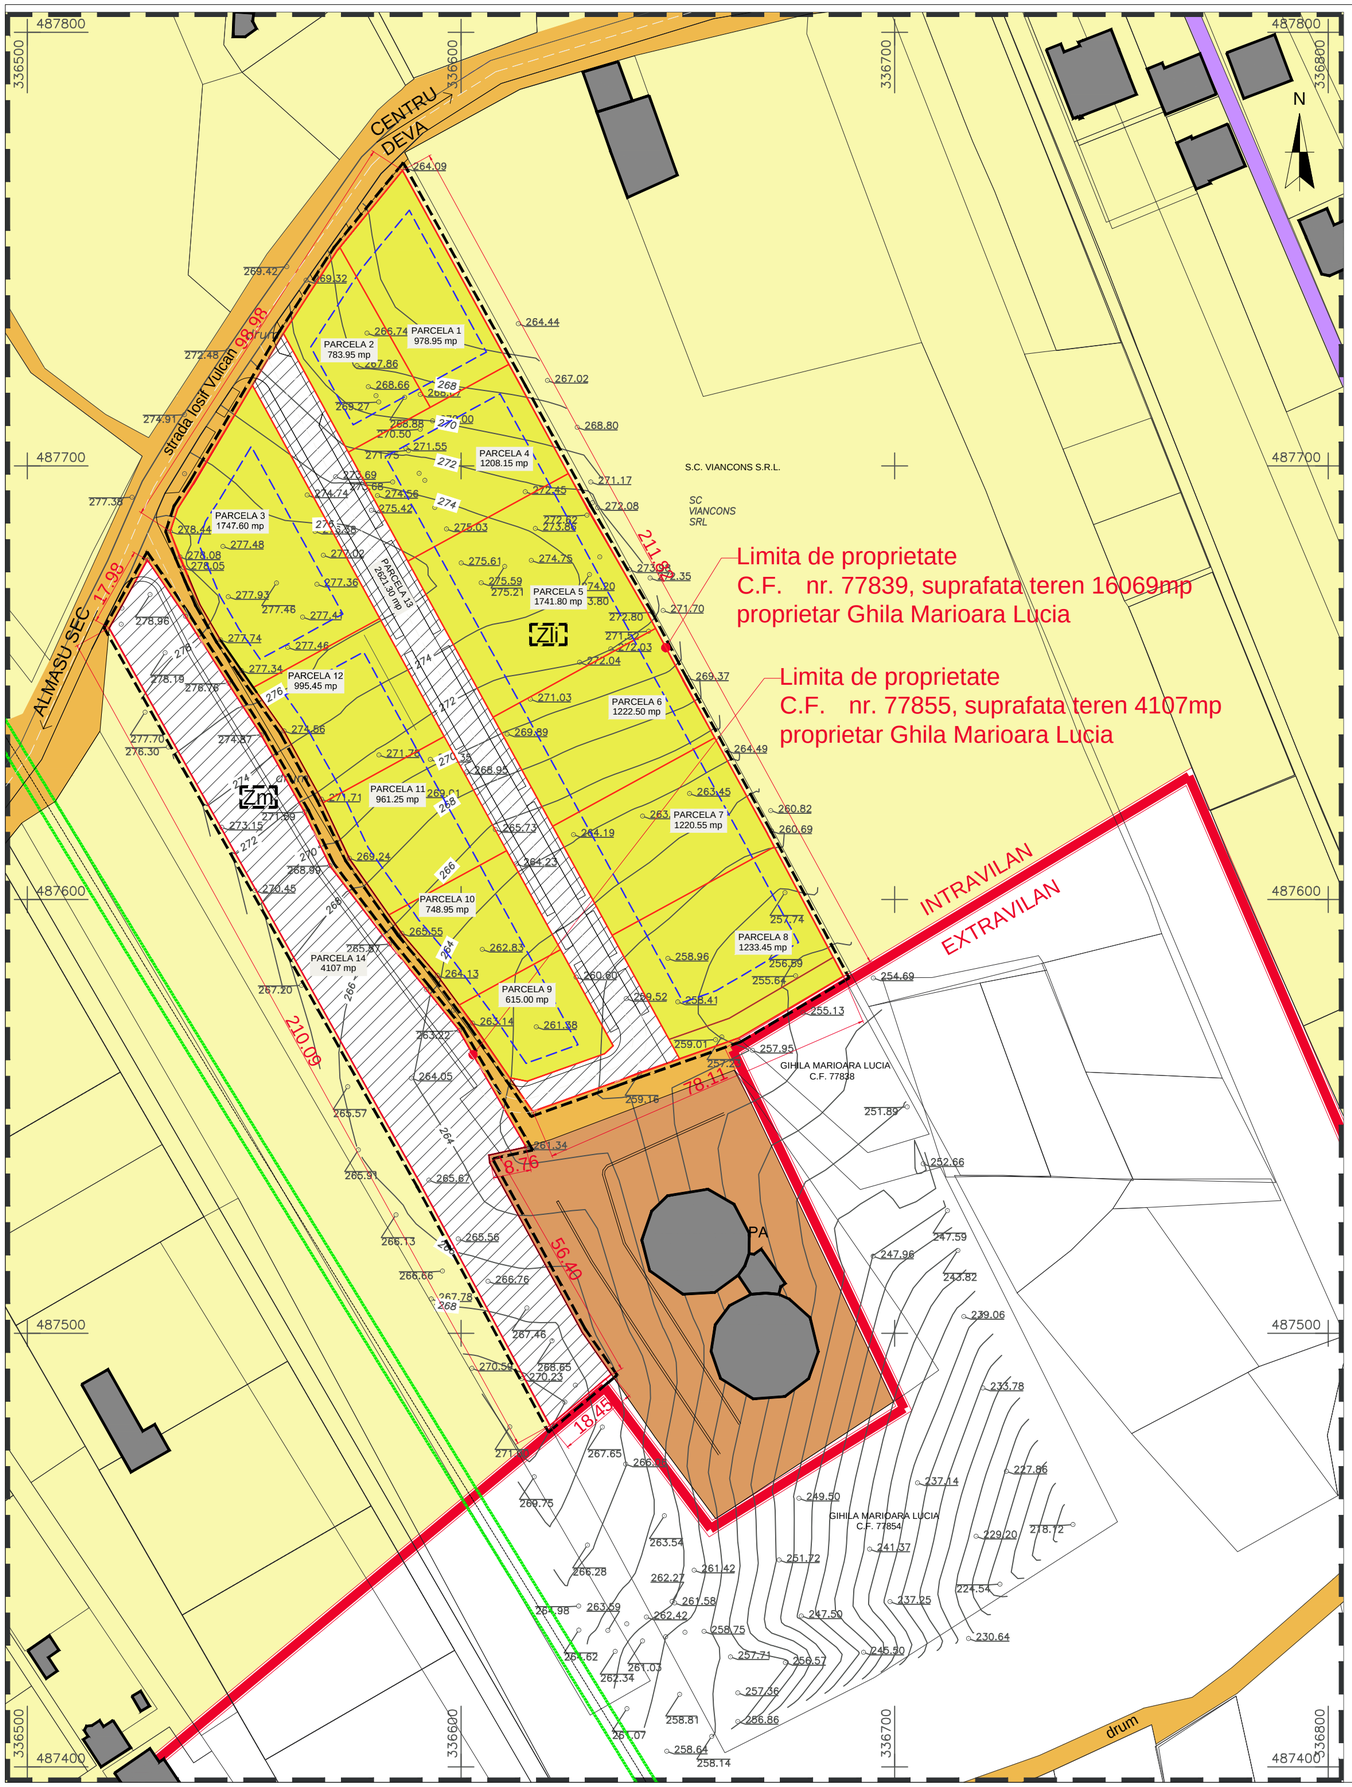

LEGENDA	
	Limita intravilan existent
	Limita zona studiata
	Limita de proprietate, teren ce face obiectul prezentului P.U.Z.
	Limite de proprietate
	Limita zone functionale reglementate
	Accese
	Constructii existente
PROPRIETATEA ASUPRA TERENURILOR	
	a)PROPRIETATE PUBLICA
	Terenuri proprietate publica de interes local
	b) PROPRIETATE PRIVATA
	Terenuri proprietate privata de interes local
	Terenuri proprietate privata al persoanelor fizice sau juridice
CIRCULATIA TERENURILOR	
	Terenuri ce se intentioneaza a fi trecute in domeniul public
Obiective de utilitate publica: extindere retele edilitare	



Acest document este proprietatea S.C. ARH'E TIP STUDIO S.R.L. si nu poate fi folosit, transmis sau reprodus total sau partial fara autorizarea expresa si scrisa; utilizarea sa trebuie sa fie conforma celei pentru care a fost elaborat. Documentul este valabil numai cu semnaturile si stampilele in original de culoare maro si verde.

0722 543192
CUI 36639626
J20/1074/2016
al, Crizantemelor, bl, M2, et.8, ap. 52
mun. Deva, jud. Hunedoara
SC ARH'E TIP STUDIO SRL

VERIFICATOR EXPERT	NUME	SEMNATURA	CERINTA	REFERAT / EXPERTIZA/ NR./ DATA

Beneficiar: **GHILA MARIOARA LUCIA**

Proiect nr. **113/2020**

Titlul proiectului: **PARCELARE TEREN IN VEDEREA CONSTRUIRII DE LOCUINTE**
judetul Hunedoara, localitatea Deva, strada Iosif Vulcan, nr. 67

Faza: **P.U.Z.**

specificatie	nume	semnatura
sef proiect	arh. Anca BOTEZAN	
proiectat	arh. Anca BOTEZAN	
proiectat	arh. Ana-Maria FILIP	

Data: 2020 | Scara: 1:1000

Titlul plansei: PROPRIETATEA ASUPRA TERENURILOR si OBIECTIVE DE UTILITATE PUBLICA

Plansa nr. **A05**