
PROPRIETATEA ASUPRA TERENURILOR, CIRCULATIA TERENURILOR SI OBIECTIVE DE UTILITATE PUBLICA - SCARA 1:500

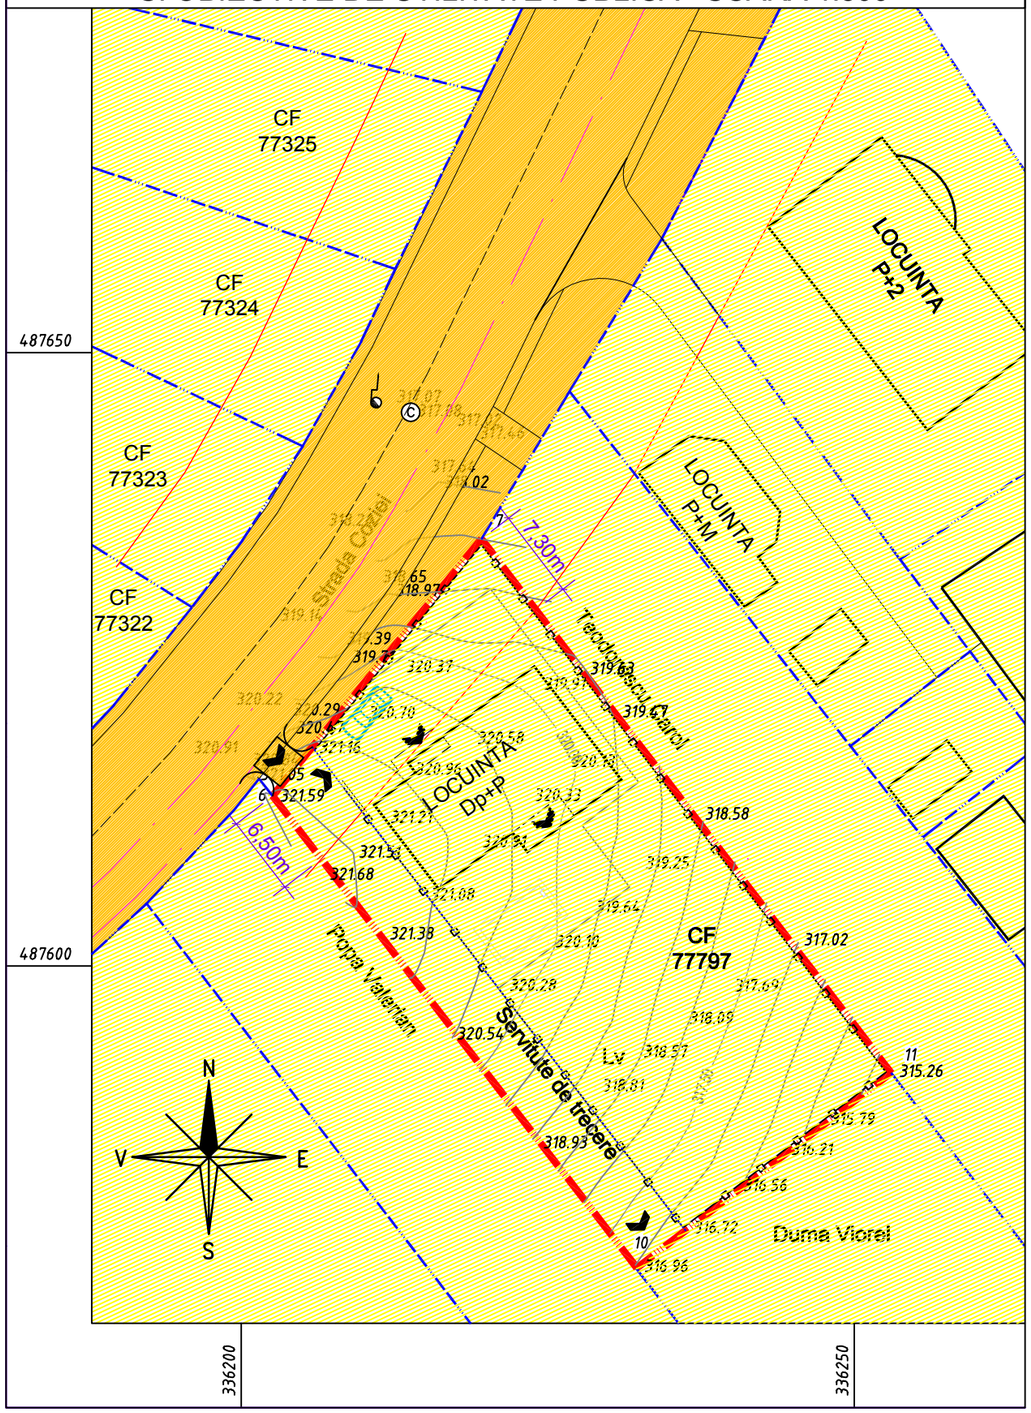

LEGENDA

LIMITE

limita teren studiat

alte limite de proprietate in vecinatatea zonei studiate

TIPURI DE PROPRIETATE A TERENURILOR

a. PROPRIETATE PUBLICA

terenuri proprietate publica de interes local

b. PROPRIETATE PRIVATA

terenuri proprietate privata a persoanelor fizice sau juridice

CIRCULATIA TERENURILOR

Prin prezentul PUD nu se propun actiuni de circulatie a terenurilor

Prin prezentul PUD nu se propun obiective de utilitate publica

Expert/ Verificator	Nume	Semnătura	Cerinta	Referat/Expertiza nr. / data
Proiectant general: CUBIC ARHITECTURA S.R.L.	Proiectant specialitate urbanism: HABITAT PLUS S.R.L.			Beneficiar: MARIS OVIDIU-DANIEL si MARIS MIRIAM-MIRABELA — Pr nr. P21/2020
Specialitatea	Nume	Semnătura	Scara 1:500 1:5000	CONSTRUIRE LOCUINTA UNIFAMILIALA, IMPREJMUIRE TEREN, AMENAJARI EXTERIOARE, RACORDURI SI BRANSAMENTE LA UTILITATI Deva, str. Coziei f.n. CF77797 — Faza P.U.D.
Urbanist coord.	arh. ANCA VULCAN			
Proiectat	arh. RAZVAN P. TASNADI		Data 02.2021	Titlu plansa: REGLEMENTARI EDILITARE — Pl. nr. 3
Desenat	arh. RAZVAN P. TASNADI			