
REGLEMENTARI EDILITARE - SCARA 1:500

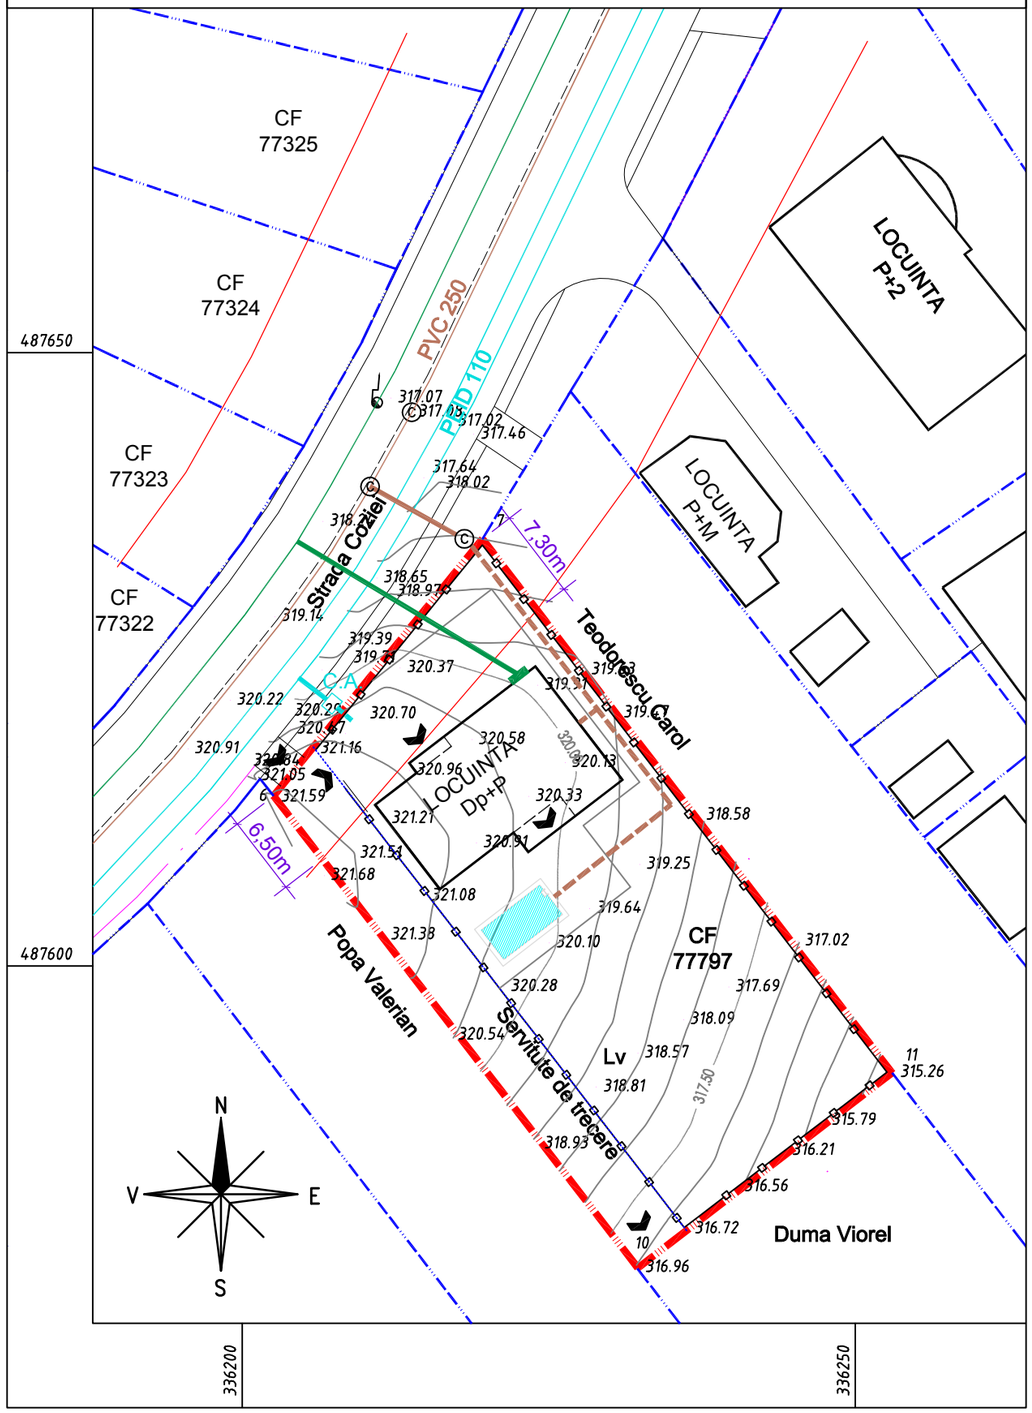

LEGENDA

LIMITE

- limita teren studiat
- alte limite de proprietate in vecinatatea zonei studiate

- retea alimentare cu apa existenta
- retea canalizare existenta
- retea electrica de joasa tensiune
- bransament la reteaua de alimentare cu apa
- C.A. camin de apometru
- retea canalizare propusa in incinta
- racord la canalizare propus
- bransament la retea de joasa tensiune
- piscina

Expert/ Verificator	Nume	Semnătura	Cerinta	Referat/Expertiza nr. / data
Proiectant general: **CUBIC ARHITECTURA S.R.L.**	Proiectant specialitate urbanism: **HABITAT PLUS S.R.L.**			Beneficiar: **MARIS OVIDIU-DANIEL si MARIS MIRIAM-MIRABELA** — Pr nr. P21/2020
Specialitatea	Nume	Semnătura	Scara 1:500 1:5000	CONSTRUIRE LOCUINTA UNIFAMILIALA, IMPREJMUIRE TEREN, AMENAJARI EXTERIOARE, RACORDURI SI BRANSAMENTE LA UTILITATI Deva, str. Coziei f.n. CF77797 — Faza P.U.D.
Urbanist coord.	arh. ANCA VULCAN			
Proiectat	arh. RAZVAN P. TASNADI		Data 02.2021	Titlu plansa: REGLEMENTARI EDILITARE — Pl. nr. 3
Desenat	arh. RAZVAN P. TASNADI			