

PLAN INCADRARE IN P.U.G. APROBAT



PLAN INCADRARE IN.ZONA - scara 1:5000

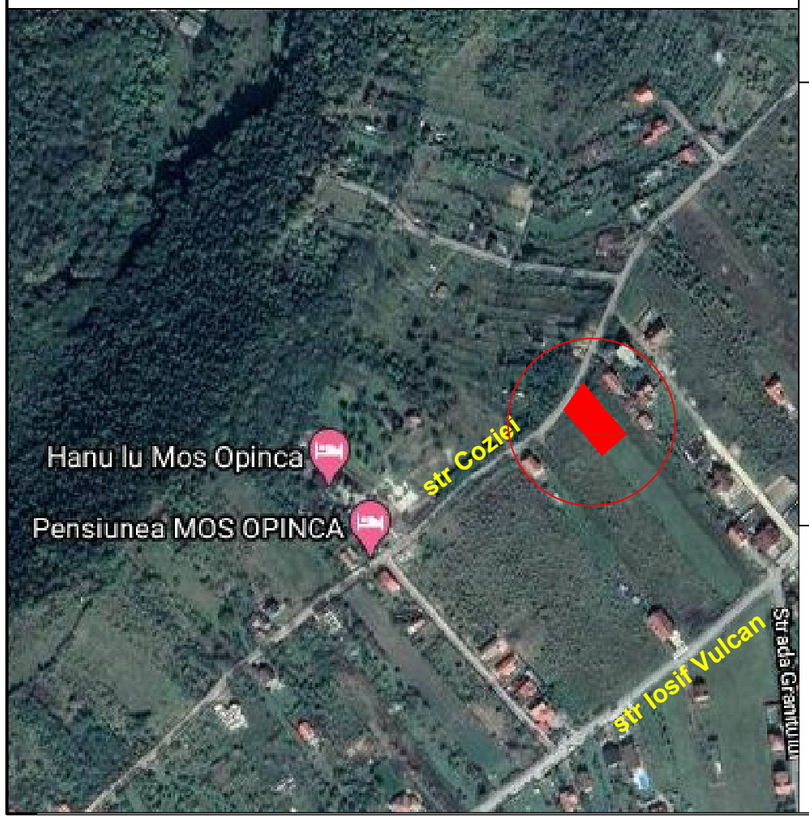

ANALIZA SITUATIEI EXISTENTE - SCARA 1:500

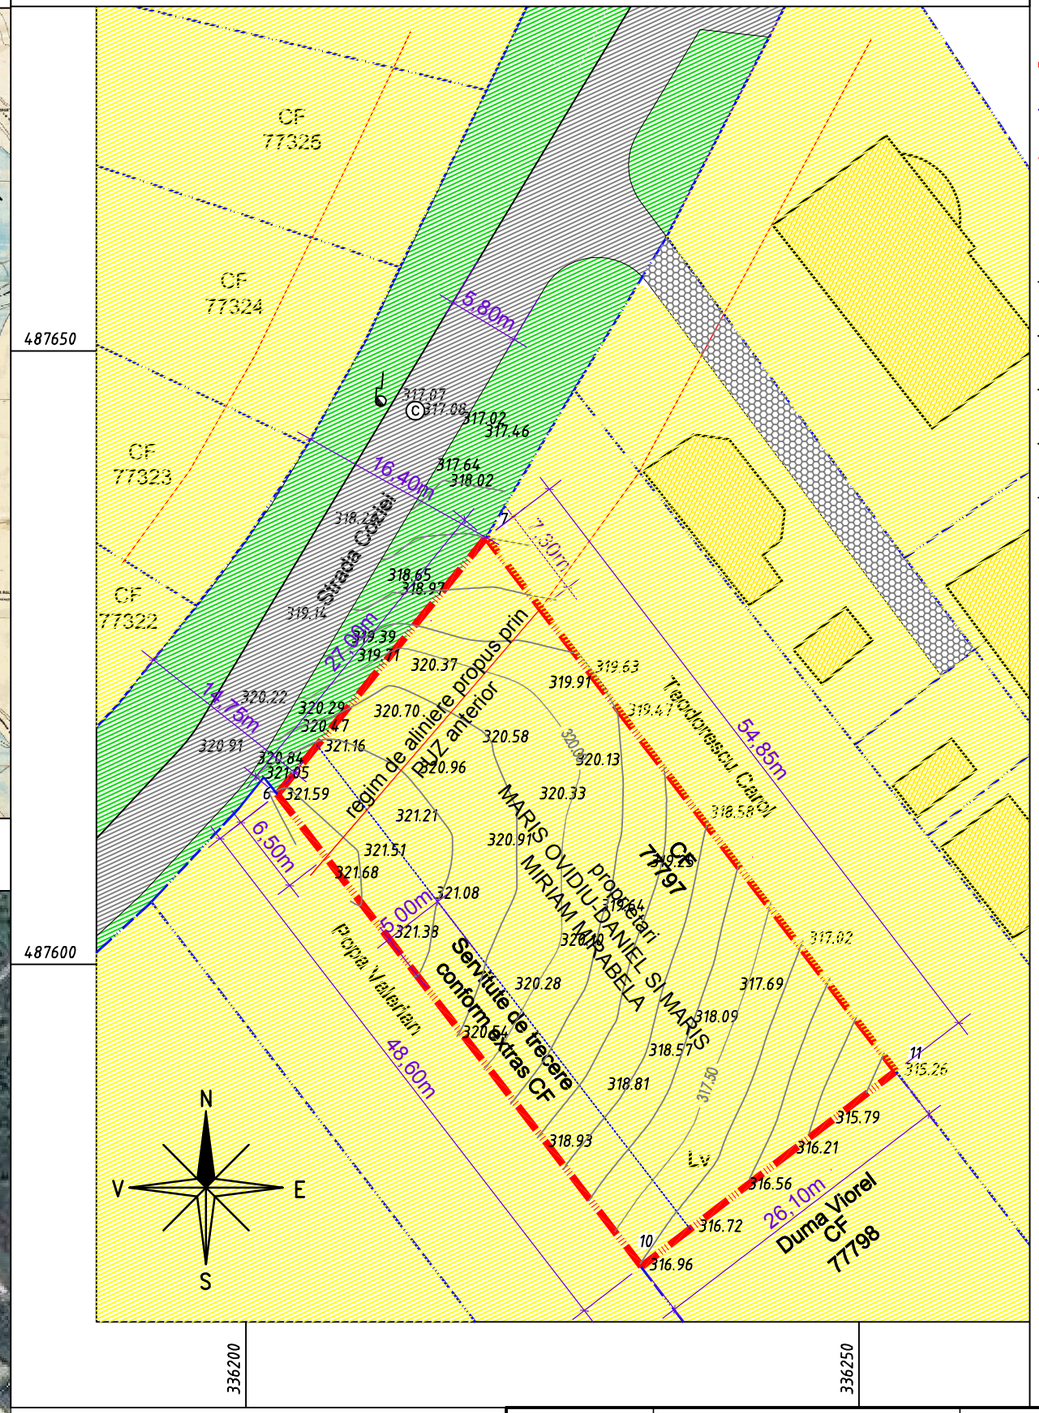

LEGENDA

LIMITE

- limita teren studiat
- alte limite de proprietate in vecinatatea zonei studiate
- regim de aliniere propus prin PUZ anterior

ZONIFICARE

- zona locuinte individuale cu regim redus de inaltime / constructii aferente existente
- zona circulatii - strada Coziei - nemodernizata - pamant
- alei carosabile private
- zone verzi neamenajate adiacente drumului

Expert/ Verificator	Nume	Semnătura	Cerinta	Referat/Expertiza nr. / data
Proiectant general: **CUBIC ARHITECTURA S.R.L.**	Proiectant specialitate urbanism: **HABITAT PLUS S.R.L.**			Beneficiar: **MARIS OVIDIU-DANIEL si MARIS MIRIAM-MIRABELA** — Pr nr. P21/2020
Specialitatea	Nume	Semnătura	Scara 1:500 1:5000	CONSTRUIRE LOCUINTA UNIFAMILIALA, IMPREJMUIRE TEREN, AMENAJARI EXTERIOARE, RACORDURI SI BRANSAMENTE LA UTILITATI Deva, str. Coziei f.n. CF77797 — Faza P.U.D.
Urbanist coord.	arh. ANCA VULCAN			
Proiectat	arh. RAZVAN P. TASNADI		Data 02.2021	Titlu plansa: ANALIZA SITUATIEI EXISTENTE — Pl. nr. 1
Desenat	arh. RAZVAN P. TASNADI			