

PLANȘA: 3 REGLEMENTĂRI EDILITARE



CATEGORIE	SEMN	SEMNFICATIE
LIMITE	--- --	LIMITA ZONEI STUDIATE
	---	LIMITELE PARCELEI
RETELE EXISTENTE	-E-	REȚEA ELECTRICĂ
RETELE PROPUSE	○	Fintina (put de apa)
	-G-	REȚEA DE GAZE
	-C-	REȚEA DE CANALIZARE
	-A-	Rețea de alimentare cu apă
	-E-	REȚEA ELECTRICĂ
	▨	Zona de protecție LEA

Nr. Pct.	X [m]	Y [m]
2	488418.428	335960.472
3	488375.134	335906.656
5	488355.987	335922.171
6	488384.832	335960.150
7	488396.972	335951.339
8	488409.068	335967.266

id 65305
Suprafata=1450mp

Nr. Pct.	X [m]	Y [m]
1	488435.946	335947.759
2	488418.428	335960.472
3	488375.134	335906.656
4	488390.692	335894.038

id 65306
Suprafata=1450mp

Nr. Pct.	X [m]	Y [m]
9	488396.929	335976.077
8	488409.068	335967.266
7	488396.972	335951.339
6	488384.832	335960.150

id 65079
Suprafata=300mp


Nr. Pct.	X [m]	Y [m]
5	488355.987	335922.171
10	488359.123	335930.052
11	488360.234	335938.986
12	488358.134	335953.330
13	488353.159	335971.560
14	488371.155	335994.782
9	488396.929	335976.077
6	488384.832	335960.150

id 64980
1070/15/2
Suprafata=1400mp

Nr. Pct.	X [m]	Y [m]
5	488355.987	335922.171
10	488359.123	335930.052
11	488360.234	335938.986
12	488358.134	335953.330
13	488353.159	335971.560
14	488371.155	335994.782
9	488396.929	335976.077
6	488384.832	335960.150

Suprafata=1400mp

Intabulare, drept de SUPERFICIE, cu titlu gratuit, pe o perioada de 20 ani incepind din data de 21.04.2016 conform cf nr.64980 si 65305 Deva

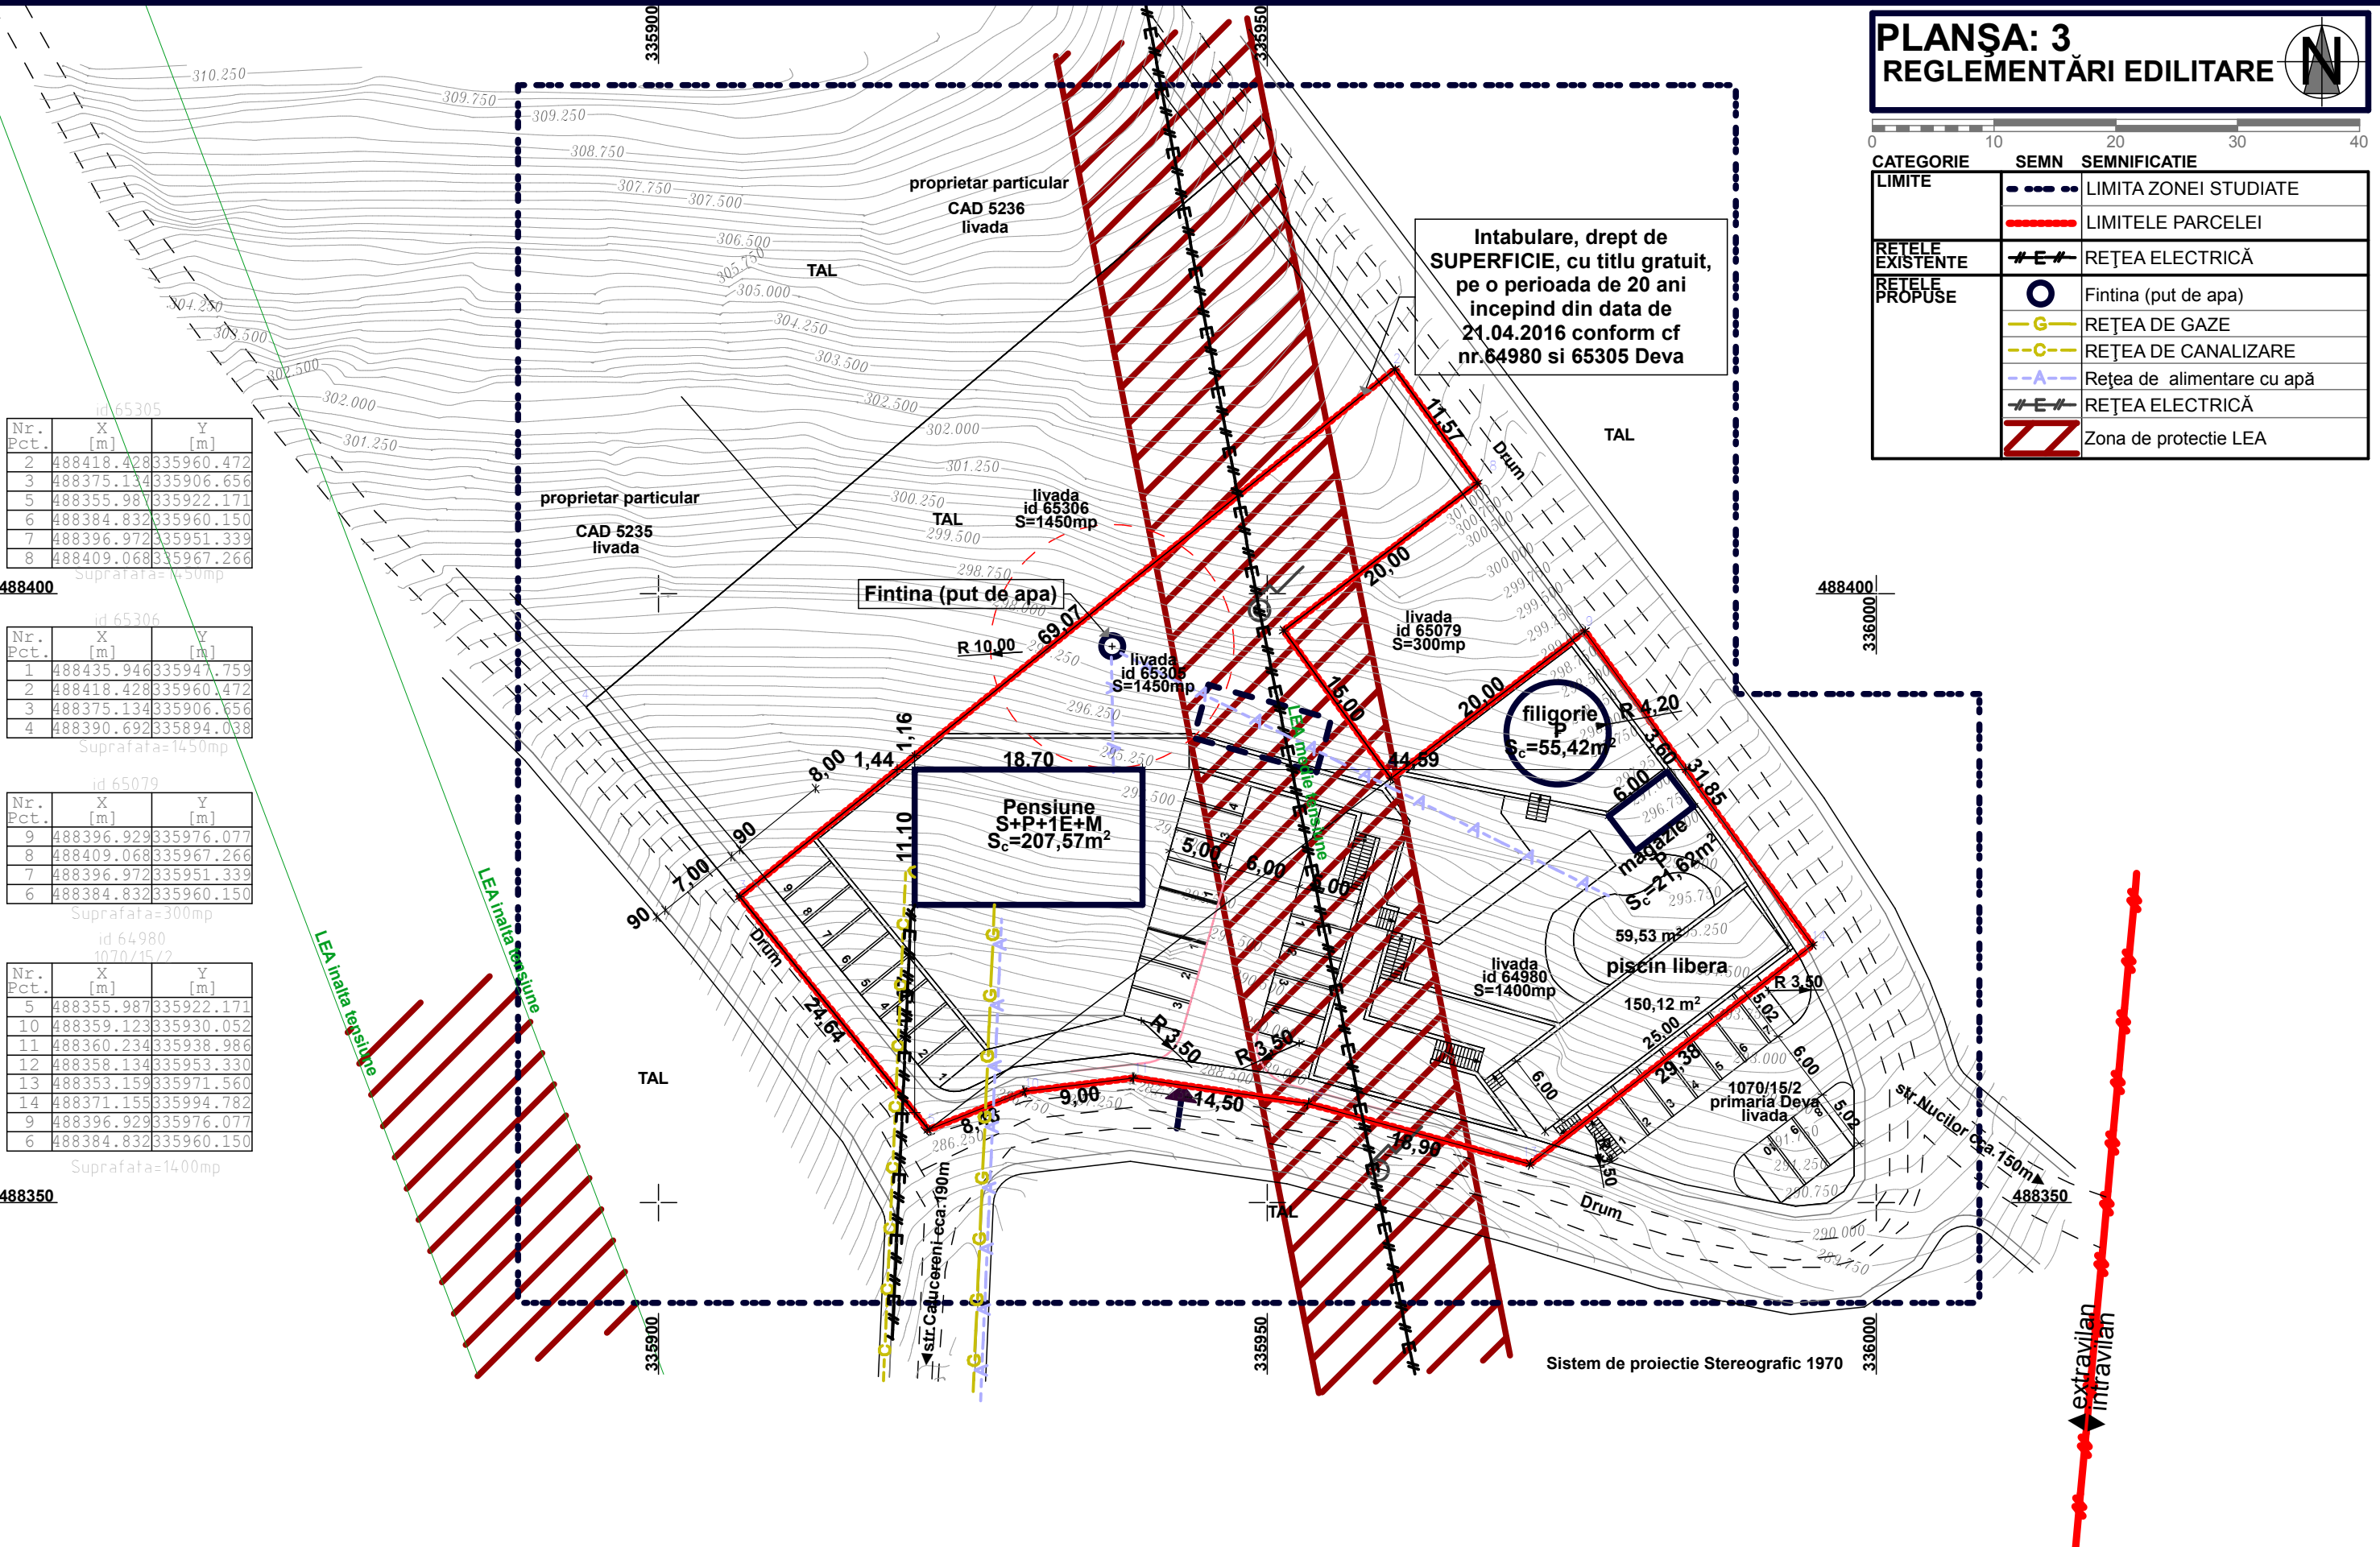

Sistem de proiectie Stereografic 1970

S C ARHITIT S R L C.U.I.17561024 comuna Certejul de Sus, sat Toplita de Mures, nr.51, Judetul Hunedoara, tel.0724307048, e-mail fina71@gmx.net		Beneficiar: SC IANKHAUS SRL Deva, str.Marasesti, nr.6, jud.Hunedoara		Proiect nr. 8/2017
SPECIFICATIE	NUME	SEMNFICATIE	Scara :	Titlu proiect: Pensiune turistica „Iankhaus” S+P+1E+M si imprejurire Deva, fn, CF65306 si 64980, nr.topo.65306 si 64980, jud.Hunedoara
SEF PROIECT	arh. Mircea Mihailescu	<i>Mircea</i>	1:500	Faza: PUZ
PROIECTAT	arh. Mircea Mihailescu		Data : martie 2017	Planșa nr. 3
DESENAT	arh. Mircea Mihailescu			Titlu planșa: REGLEMENTARI EDILITARE