



INCADRAREA IN ZONA:

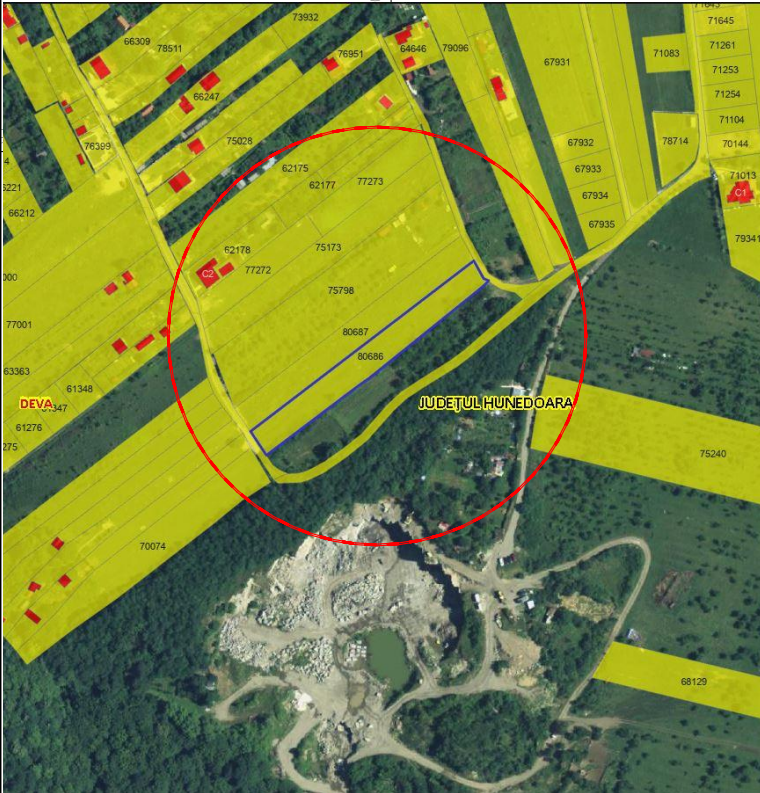

LEGENDA

Limite	
	limita amplasament
Utilizarea terenurilor/Zonificare functionala	
	teren faneata
Cai de comunicatii	
	circulatii auto/pietonale publice

INVENTAR DE COORDONATE		
Pct.	Nord(X)	Est(Y)
1	486821.963	336206.510
2	486814.755	336196.992
3	486779.758	336150.128
4	486793.843	336140.588
5	486896.824	336275.382
6	486886.206	336281.123
7	486884.475	336283.832
8	486881.471	336280.541
9	486870.874	336268.024
10	486826.135	336212.279
S=2878mp		

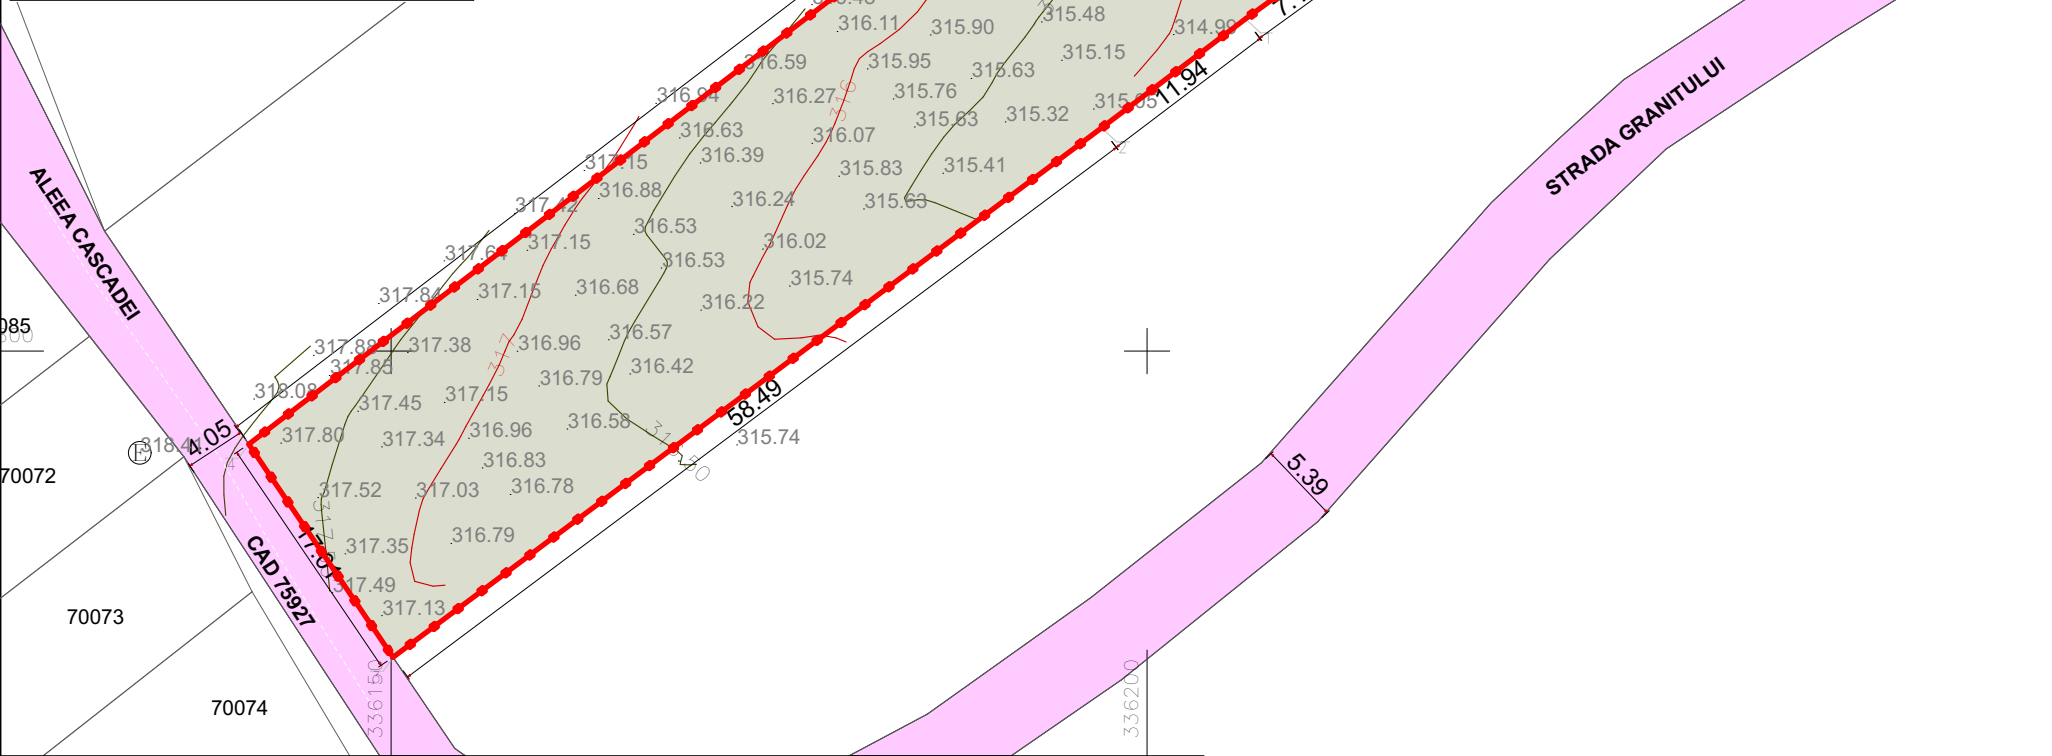

INDICI:

CF:80686; CAD: 80686;
S_{teren}=2878.00 mp

U.T.R. 17; LMup17- subzona rezidentiala cu cladiri de tip urban

POT_{maxim}=35%

Regim maxim de inaltime=P+2

S_{construita existenta}=0.00
S_{desfasurata existenta}=0.00

POT_{existent}=0.00%
CUT_{existent}=0.00

BILANT TERITORIAL

Funciune	EXISTENT	
	mp	%
Suprafata teren	2878.00	
Suprafata constructii existente	0.00	0.00
Suprafata pietonala (trotuare, terase)	0.00	0.00
Circulatii auto, parcar	0.00	0.00
Spatii verzi/Teren viran	2878.00	0.00
Total	2878.00	100.00
EXISTENT		
P.O.T.	0.00%	
C.U.T.	0.00	



CATEGORIA DE IMPORTANTA - "C" NORMALA
CLASA 'IV' DE IMPORTANTA
GRAD DE REZISTENTA LA FOC 'III'.
Actiunea seismica: perioada de coltTc=0.7s,
Valoarea acceleratiei terenului pentru proiectare ag=0.10g;

S.C.FLARI PROIECT S.R.L.
J01/818/2006; C.U.I.18922194, ALBA IULIA, Str. B.P.HASDEU, Nr.4, bl.B9, Ap.15, tel: 0749011071; e-mail flari.proiect@gmail.com

Denumire proiect:
P.U.D. -Locuinta unifamiliala si imprejurire

Adresa proiectului:
Deva, jud. Hunedoara
Zona strazii Granitului, CAD:80686

Beneficiar:
Buble Benjamin si Buble Ana
str.Mihai Eminescu nr. 48, ap.1, Deva, jud. Hunedoara

Denumirea plansei:
Informarea si consultarea populatiei

Nr. pr:	113/2024
Data:	mai 2024
Faza:	P.U.D
Nr. pl.:	U/P.U.D./01'
Scara:	1:500

Proiectat	arh. Dan Ovidiu Pop
Desenat	arh. Dan Ovidiu Pop
Sef proiect :	arh. Dan Ovidiu Pop