
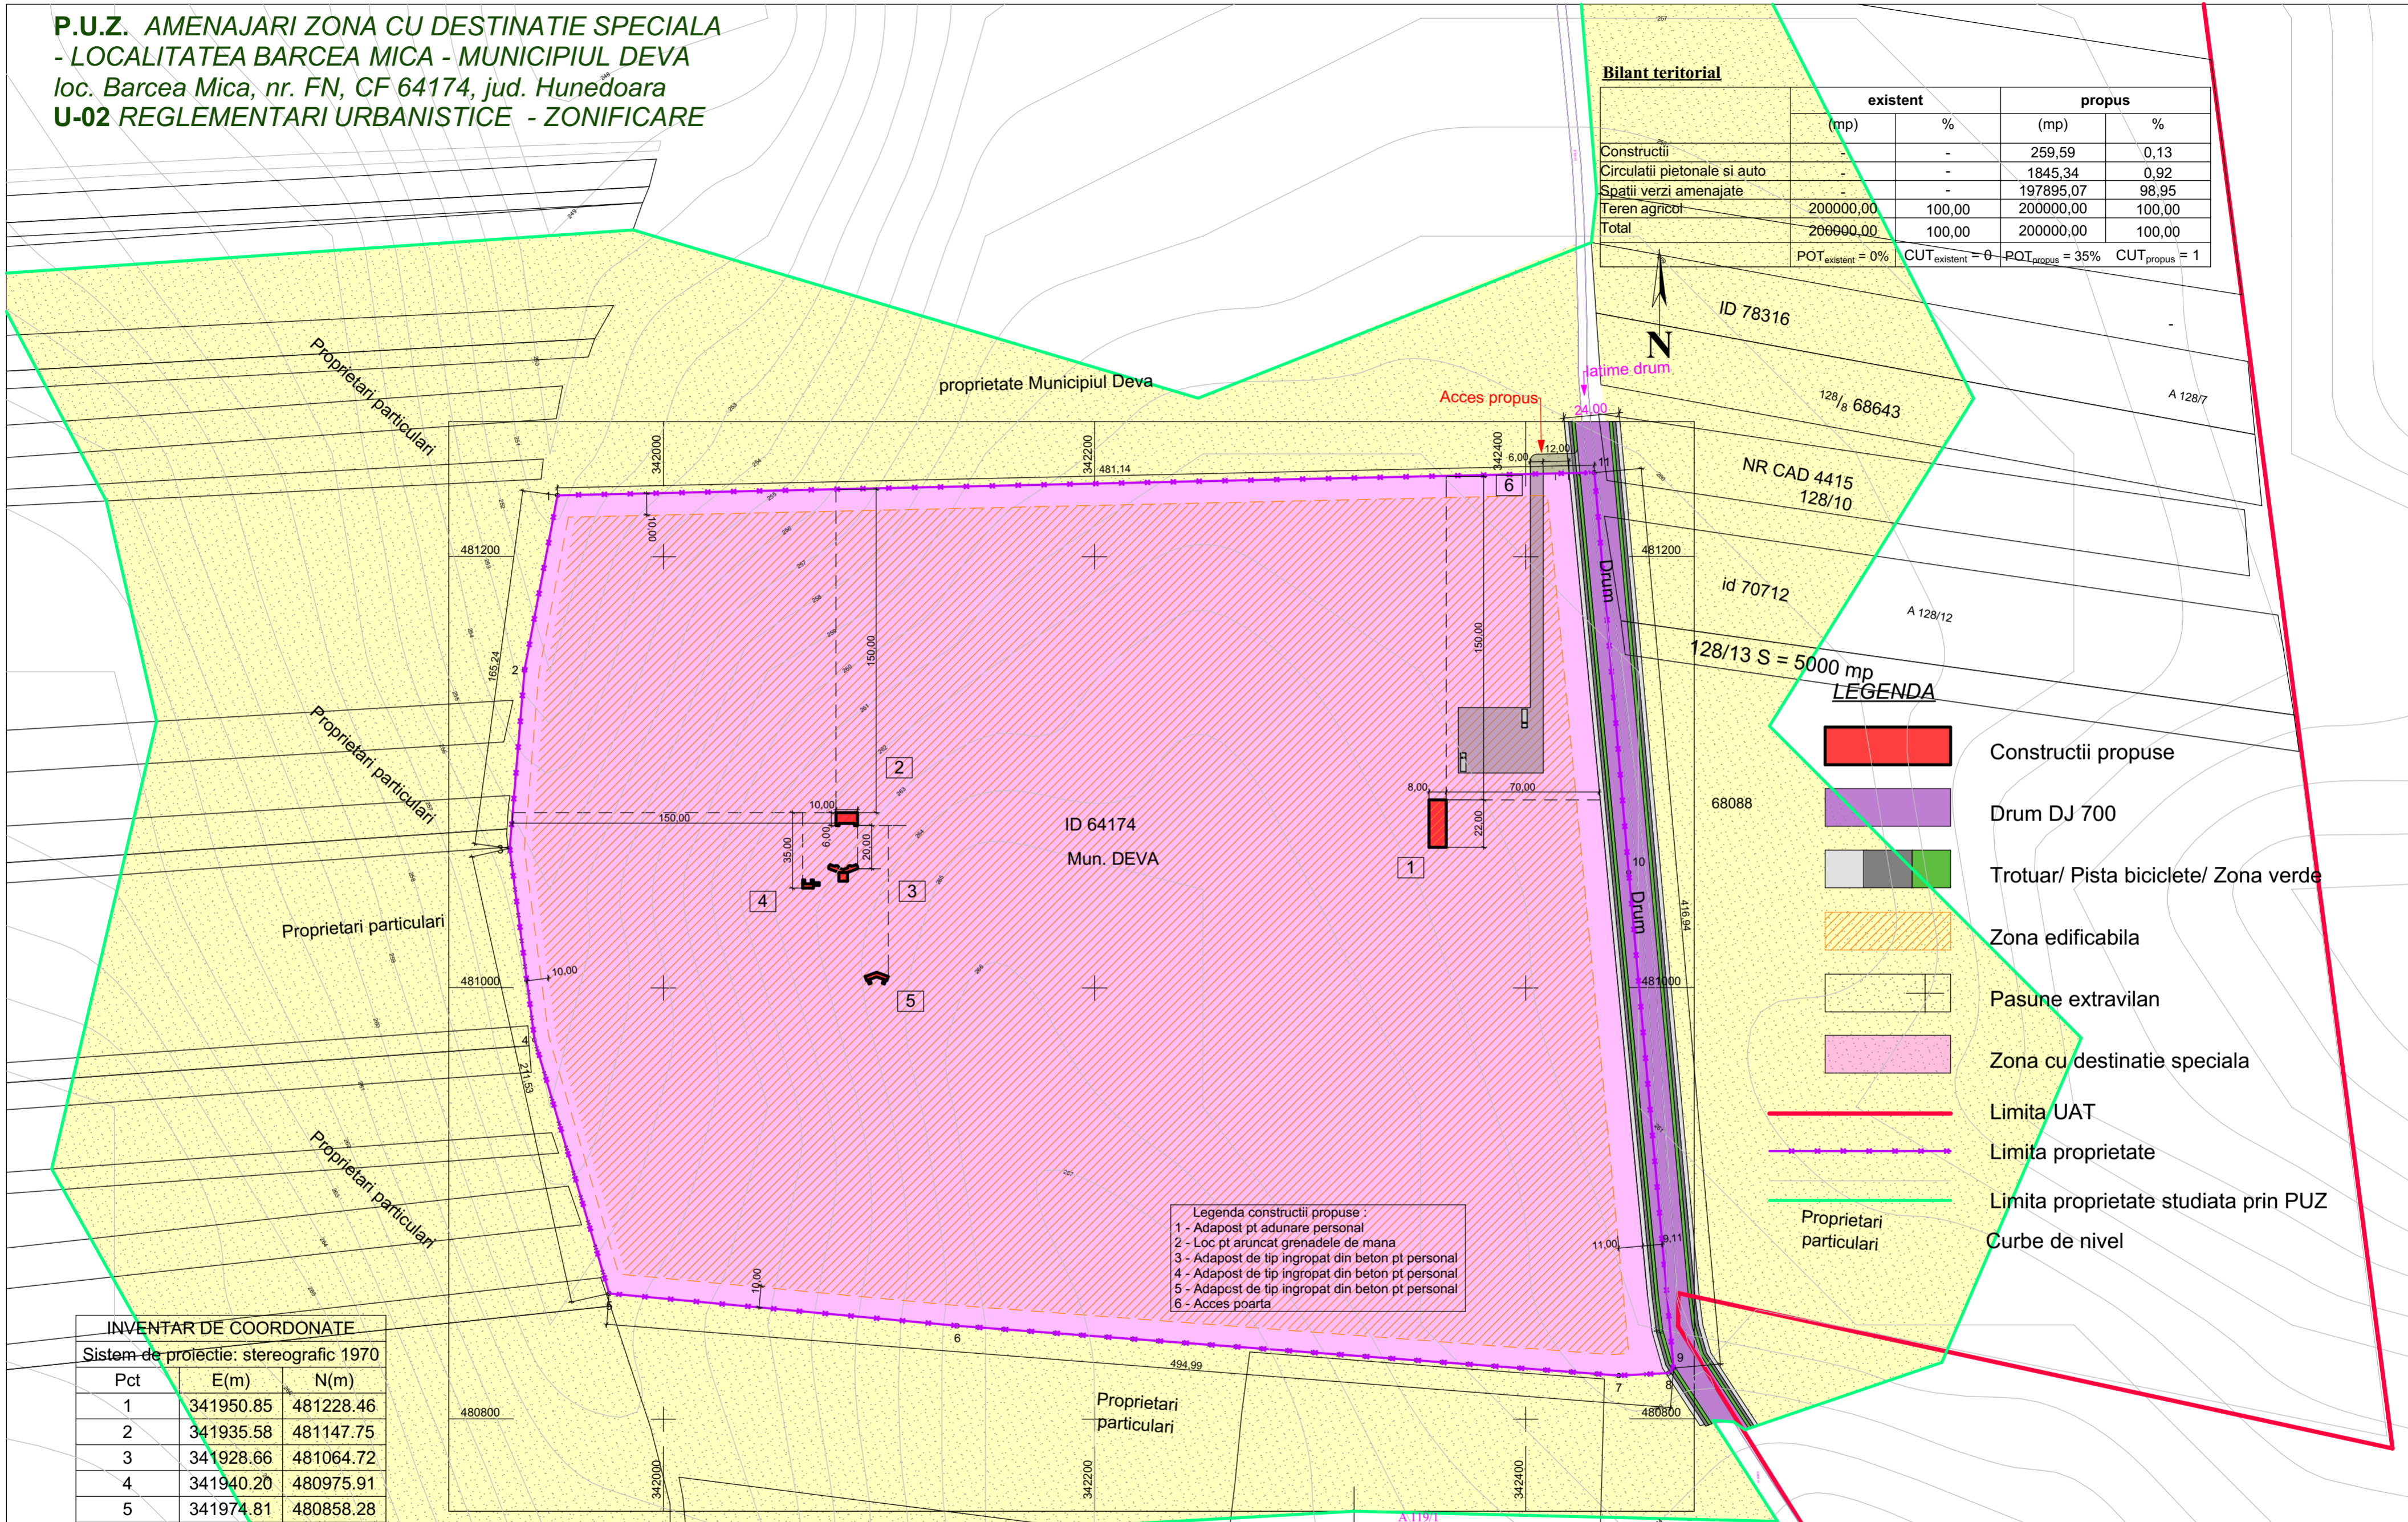


P.U.Z. AMENAJARI ZONA CU DESTINATIE SPECIALA
- LOCALITATEA BARCEA MICA - MUNICIPIUL DEVA
 loc. Barcea Mica, nr. FN, CF 64174, jud. Hunedoara
U-02 REGLEMENTARI URBANISTICE - ZONIFICARE

Bilant teritorial

	existent		propus	
	(mp)	%	(mp)	%
Constructii	-	-	259,59	0,13
Circulatii pietonale si auto	-	-	1845,34	0,92
Spatii verzi amenajate	-	-	197895,07	98,95
Teren agricol	200000,00	100,00	200000,00	100,00
Total	200000,00	100,00	200000,00	100,00

POT_{existent} = 0% CUT_{existent} = 0 POT_{propus} = 35% CUT_{propus} = 1

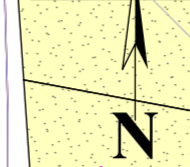

LEGENDA

- Constructii propuse
- Drum DJ 700
- Trotuar/ Pista biciclete/ Zona verde
- Zona edificabila
- Pasune extravilan
- Zona cu destinatie speciala
- Limita UAT
- Limita proprietate
- Limita proprietate studiata prin PUZ
- Curbe de nivel


Legenda constructii propuse :
 1 - Adapost pt adunare personal
 2 - Loc pt aruncat grenadele de mana
 3 - Adapost de tip ingropat din beton pt personal
 4 - Adapost de tip ingropat din beton pt personal
 5 - Adapost de tip ingropat din beton pt personal
 6 - Acces poarta

INVENTAR DE COORDONATE

Sistem de proiectie: stereografic 1970

Pct	E(m)	N(m)
1	341950.85	481228.46
2	341935.58	481147.75
3	341928.66	481064.72
4	341940.20	480975.91
5	341974.81	480858.28
6	342136.33	480843.29
7	342443.22	480820.23
8	342466.30	480821.38
9	342468.61	480823.69
10	342447.79	481053.57
11	342431.87	481239.00

Suprafata totala masurata = 200000 mp

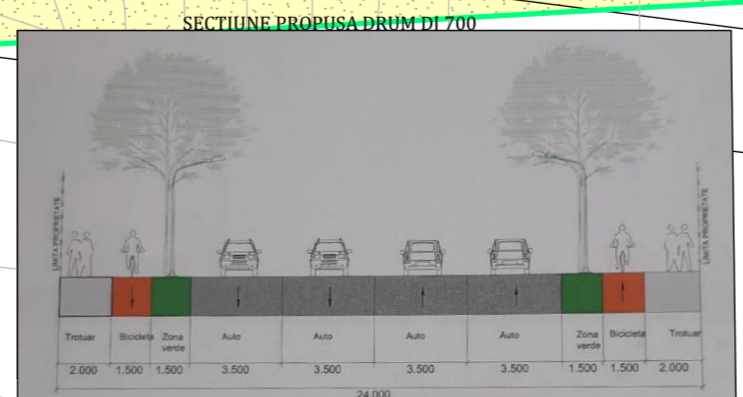

Coordonator	arh. Armasescu D.				
	Nume	Semnatura	Cerinta	Referat / Expertiza . Nr. / Data	
BIROU DE ARHITECTURA POP OLIVIU MARIUS S.R.L. C.U.I. 30124257 J20/912/2015			Denumire proiect AMENAJARI ZONA CU DESTINATIE SPECIALA - LOCALITATEA BARCEA MICA - MUNICIPIUL DEVA mun. Deva, sat Barcea Mare, nr. FN, jud. Hd.		Nr. proiect 374 / 2021
Specificatie	Nume	Semnatura	Scara	Beneficiar	
Sef proiect	arh. Pop Oliviu		1:2000	Municipiul Deva	Faza P.U.Z.
Proiectat	arh. Pop Oliviu		Data	mun. Deva, piata Unirii, nr. 4, jud. Hd.	
Proiectat	arh. Cindea Petru		12.2021	Denumire planşa	Planşa U-02
				REGLEMENTARI URBANISTICE - ZONIFICARE	